
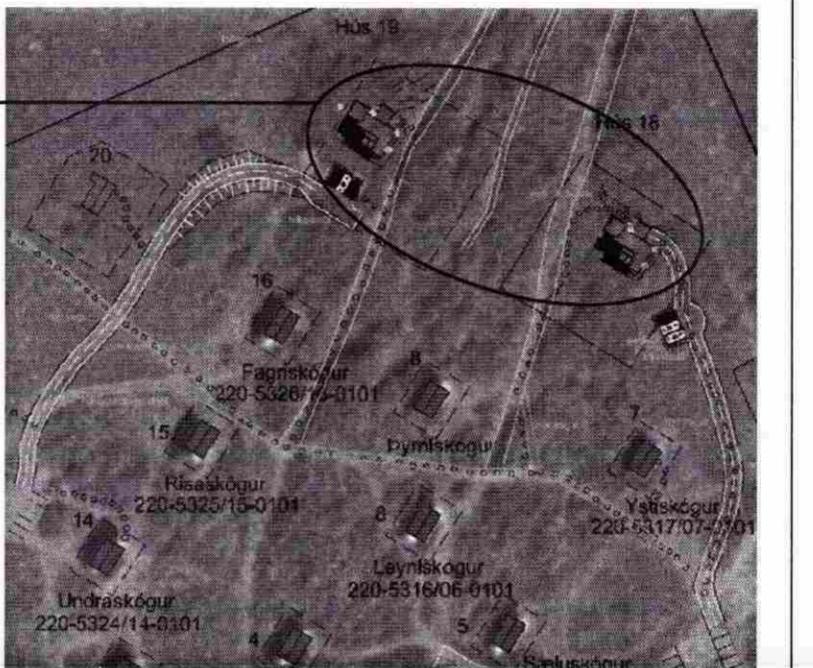


ORLOFSHÚS BHM Í BREKKUSKÓGI - HÚS 18

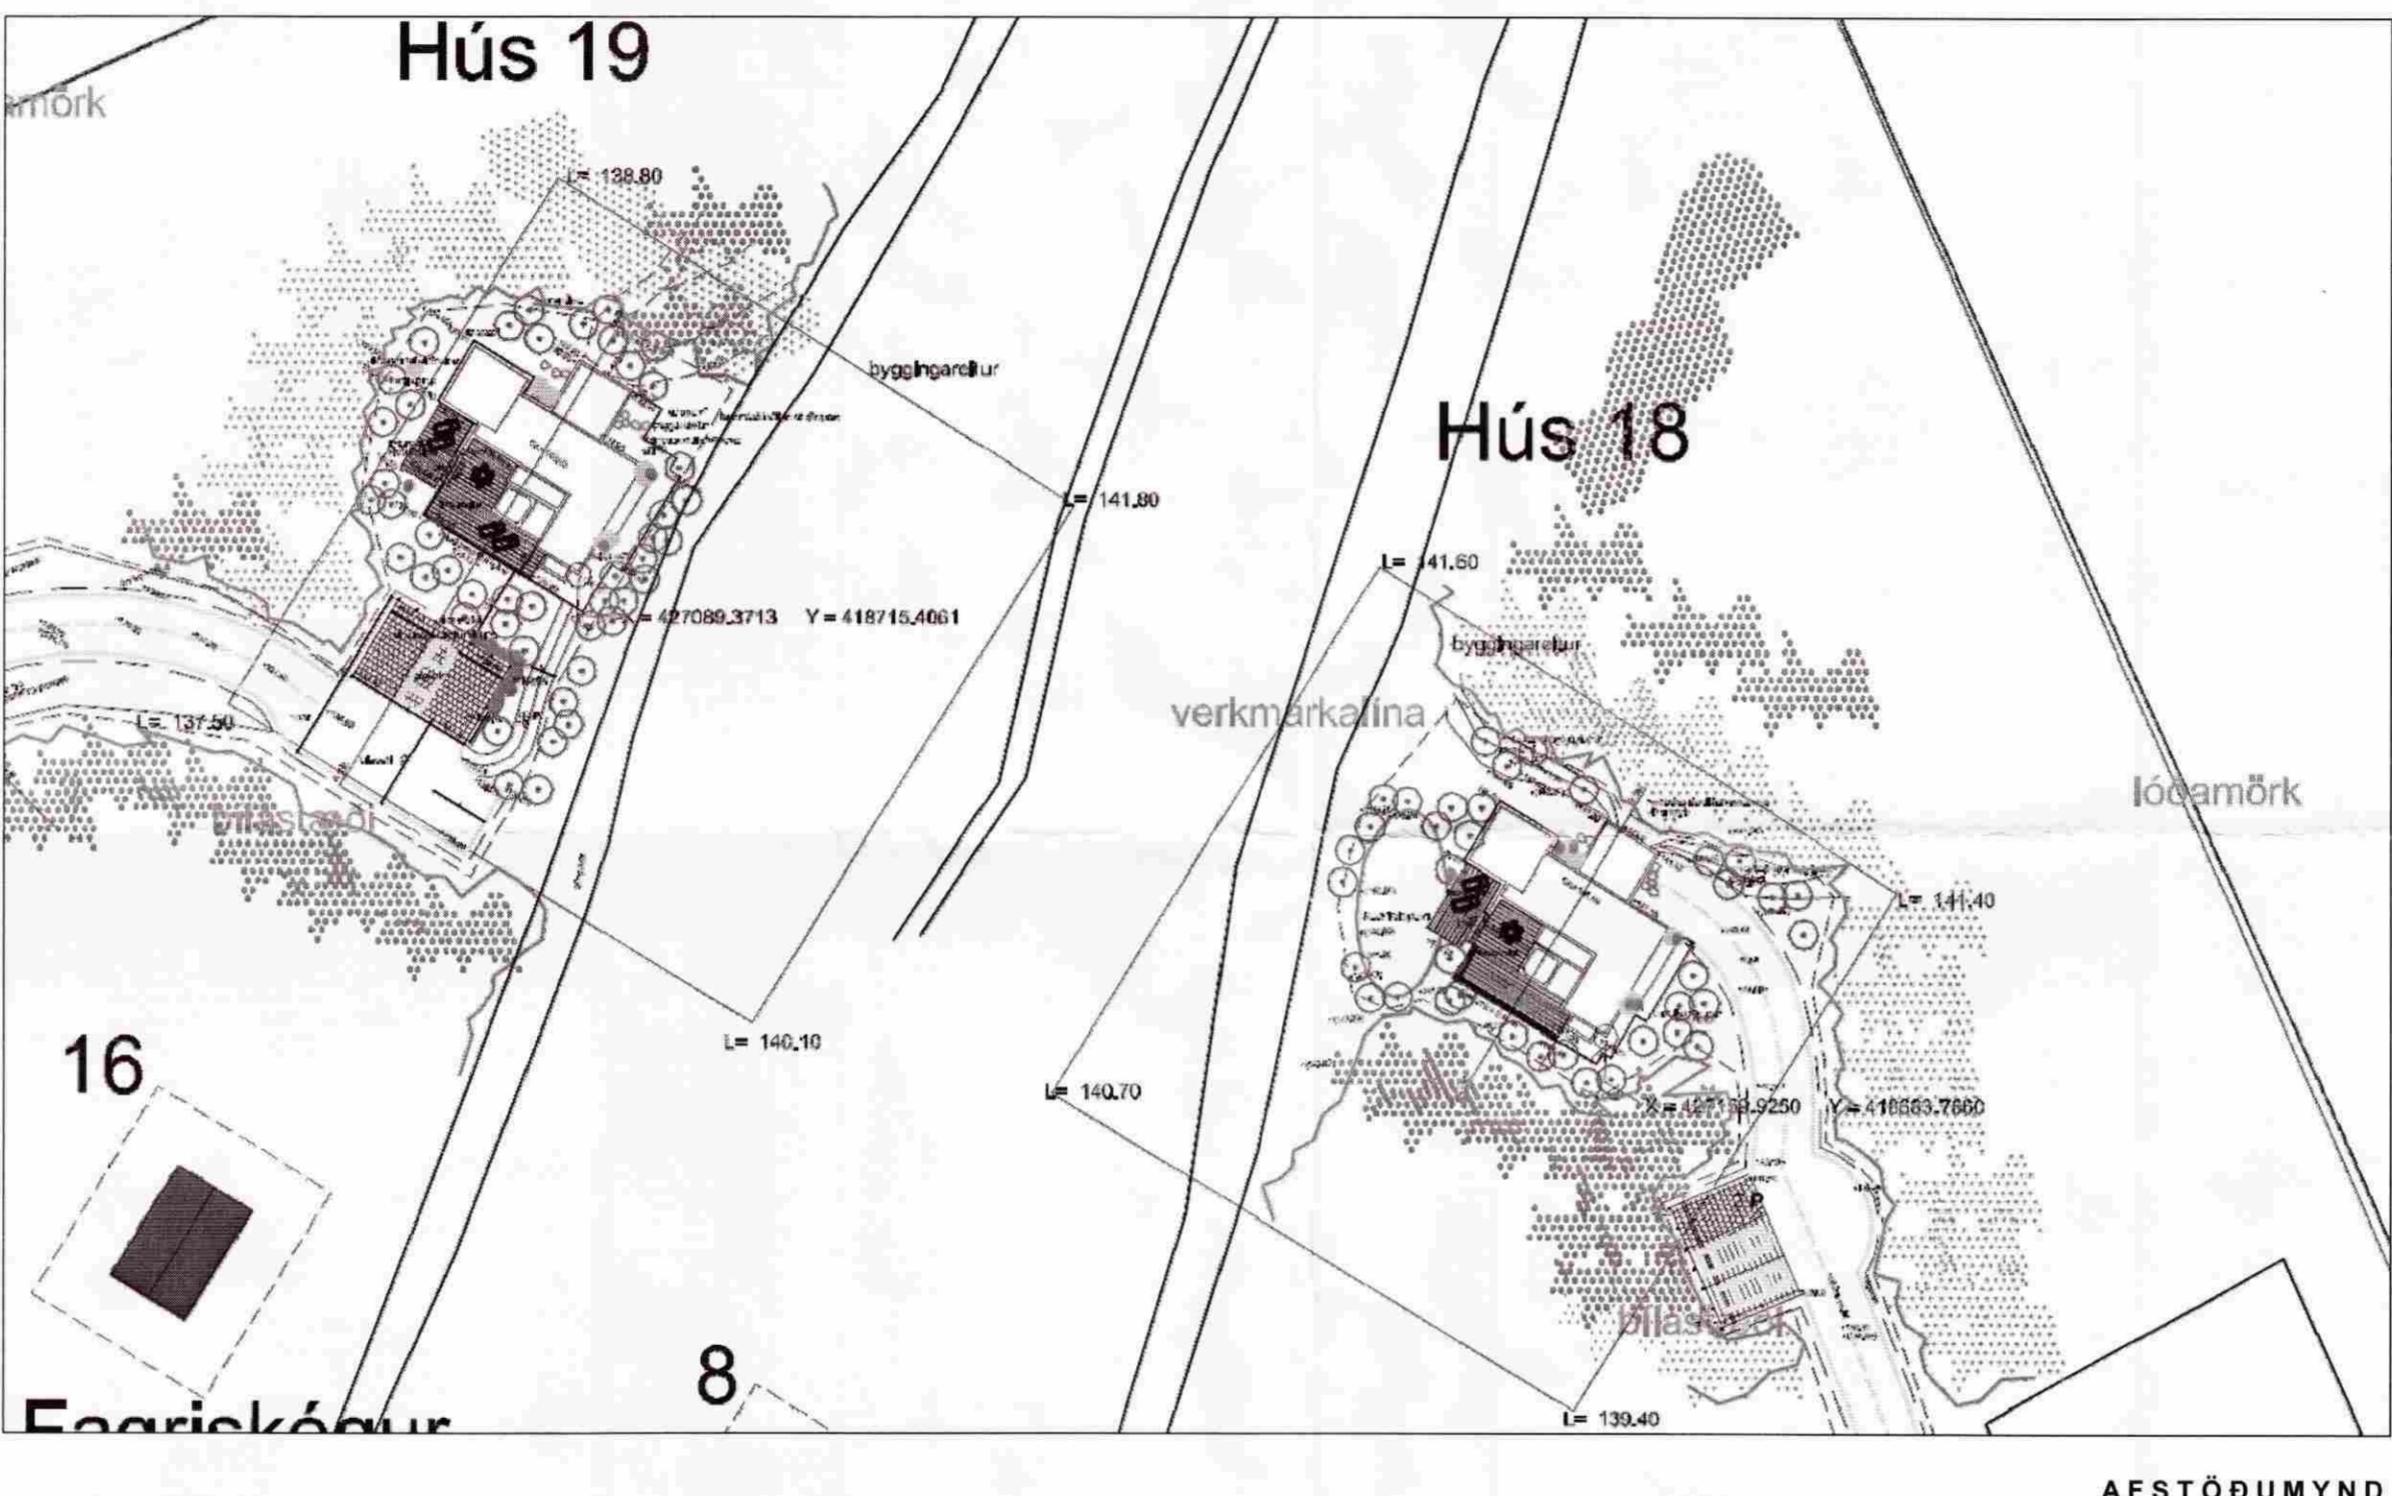

Staðsetning
Orlofshúsin tvö eru staðsett nyrst í landi BHM í Brekkuskógi.
bau kallast: hús 18 og hús 19.
Landnúmer 157210. Staðgreinir 25000010

Löð
Húsumun var valinn staður eftir i brekunni ofan við A-bústaðina, sem eru elstu orlofshúsin í Brekkuskógi.
Reynt verður að hrófla sem minnst við náttúrulegu umhverfi lóðanna á byggingartíma og leitast verður við að fára gróður á lóðnum í samt horf eftir að húsin hafa risið.
Áðalbilasteði eru sunnan húsan, en þaðan liggja göngustigar norður fyrir húsin að aðkomu.

Útirými
Húsin mynda með formi sinu tvö megin útirými. Það er annars vega yfirbyggt aðkomurými við adalmingang að norðanverðu og hins vegar útirými verandar, út frá borðstofu að sunnanverðu. Þar er heitur pottur og hægt er að ganga beint inn í baðherbergi frá svæðinu við pottinn.

Útlismótun
Húsi mynda eins konar bakgrunn svokallaðra A-bústaða. Sterk form A-bústaðanna kalla að einföld form í nýbyggingunum. Þess vegna var valið að vinna með látaust kantað form steinsteypta húsa, með undantekningu í tveimur byggingarhlutum úr timbri: stofu og útbryggingu úr herbergjum. Þessi tvær byggingarhlutar eru með hallandi þökum, sem visa til hússuna sem fyrir eru að svæðini. Þók þessara hluta eru með 18° halla, sem er sami þakhalli og á svokölลluðum B-húsum.
Áðalbyggingarefni er sjónsteypa, það er ómúruð steypa, en með henni er notað timbur og náttúrusteinn. Þessi efni eru valin með það í huga að byggingarefni í sinni náttúrulegustu mynd falla best að náttúru svæðisins.

Athugasemdir við breytingar

ORLOFSHÚS BHM Í BREKKUSKÓGI - HÚS 18

Upplárráður:	Aðalupplárráður - afstöðumynd og byggingarlýsing
Mælikvarði:	1:500
Breyting:	
Verkkaupi:	BHM

A01

Arkibúllan ehf
Tomasarhaga 31 - 107 Reykjavík - arkibullan@arkibullan.is - sinni 561 8955
Dagsetning: 20.10.2010
Undirritun: *Hulda Jónsdóttir* *Hulda BP*
Hólmfríður Ósmann Jónsdóttir FAI
k.t. 030966-5039
Hrefna Björg Þorsteinsdóttir - FAI
k.t. 180267-5819