



24  
*Handwritten signature*

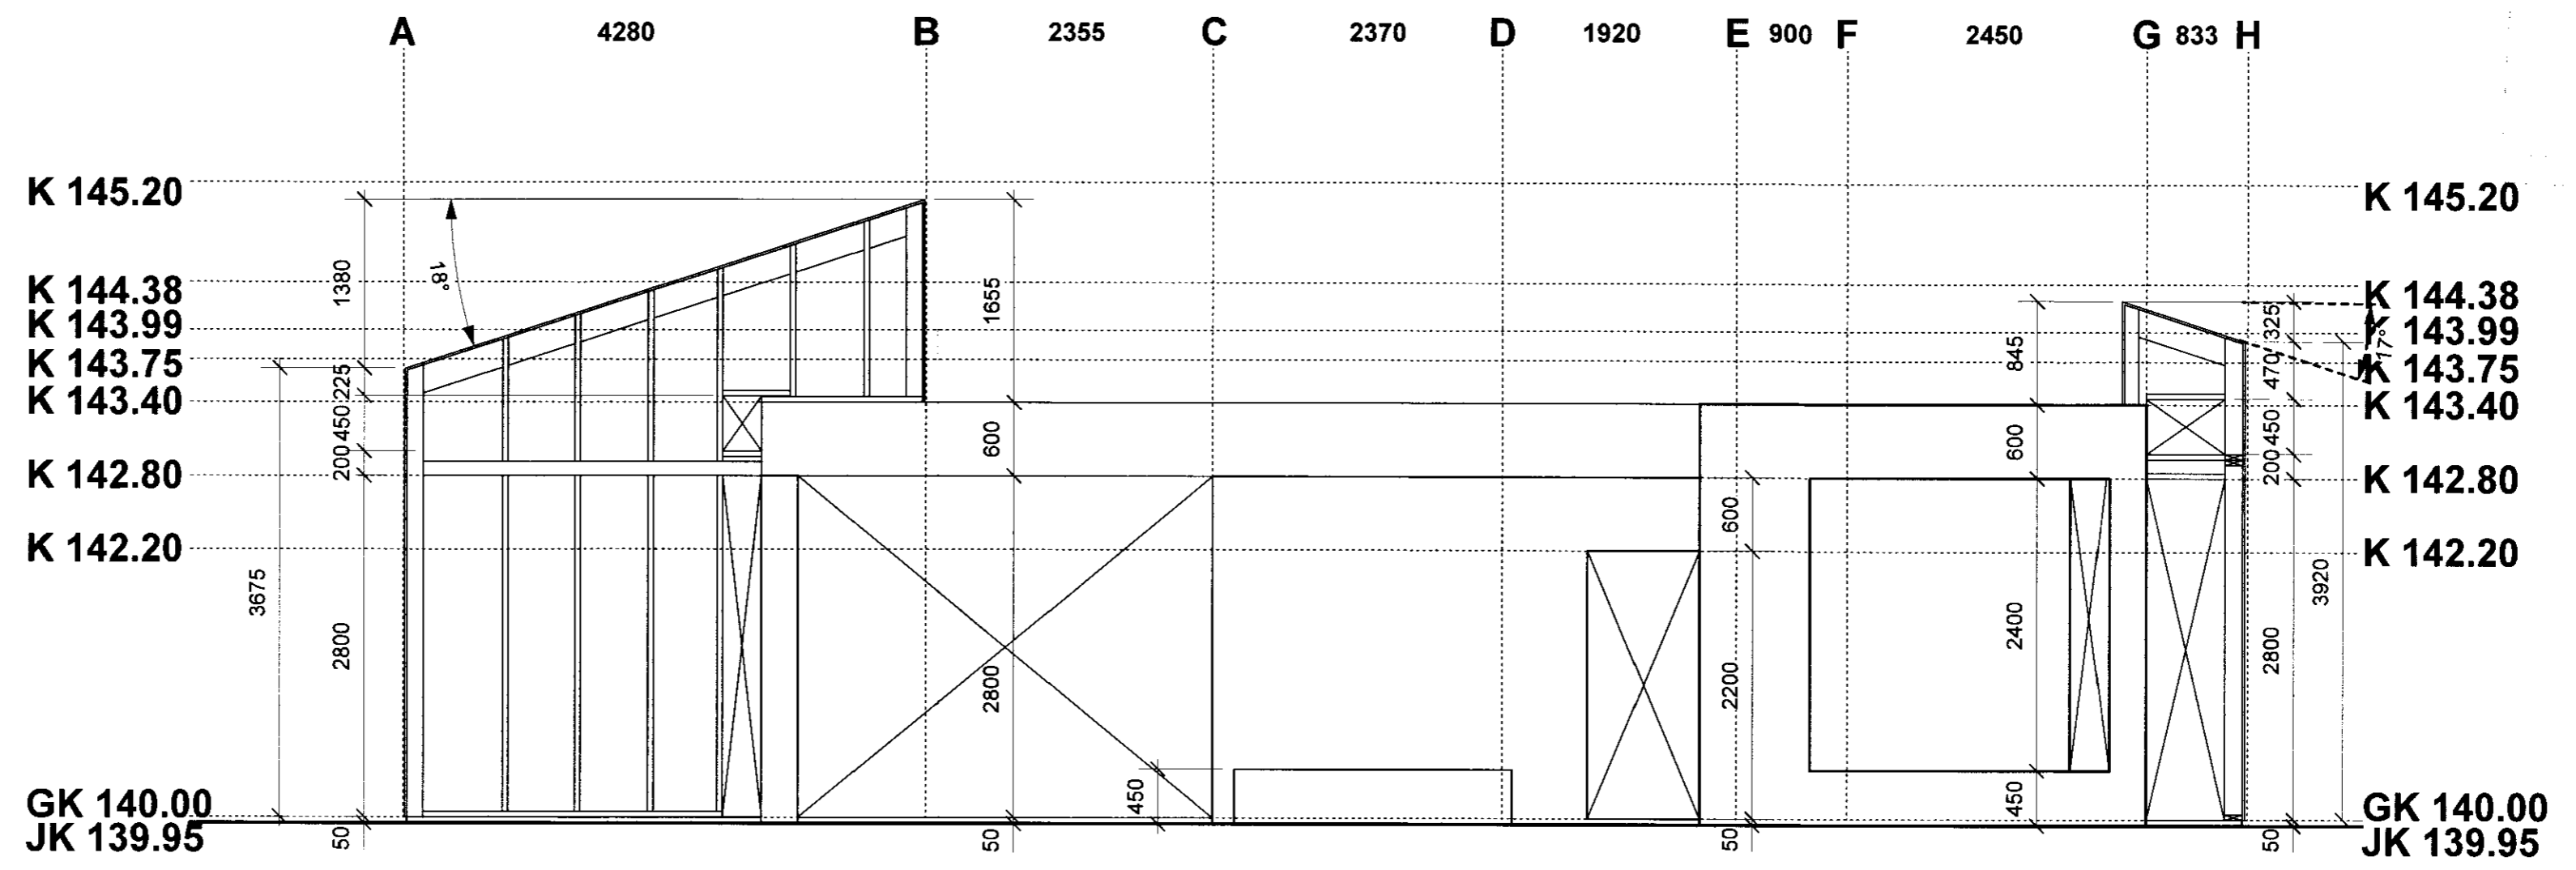

ÚTLIT SUÐUR

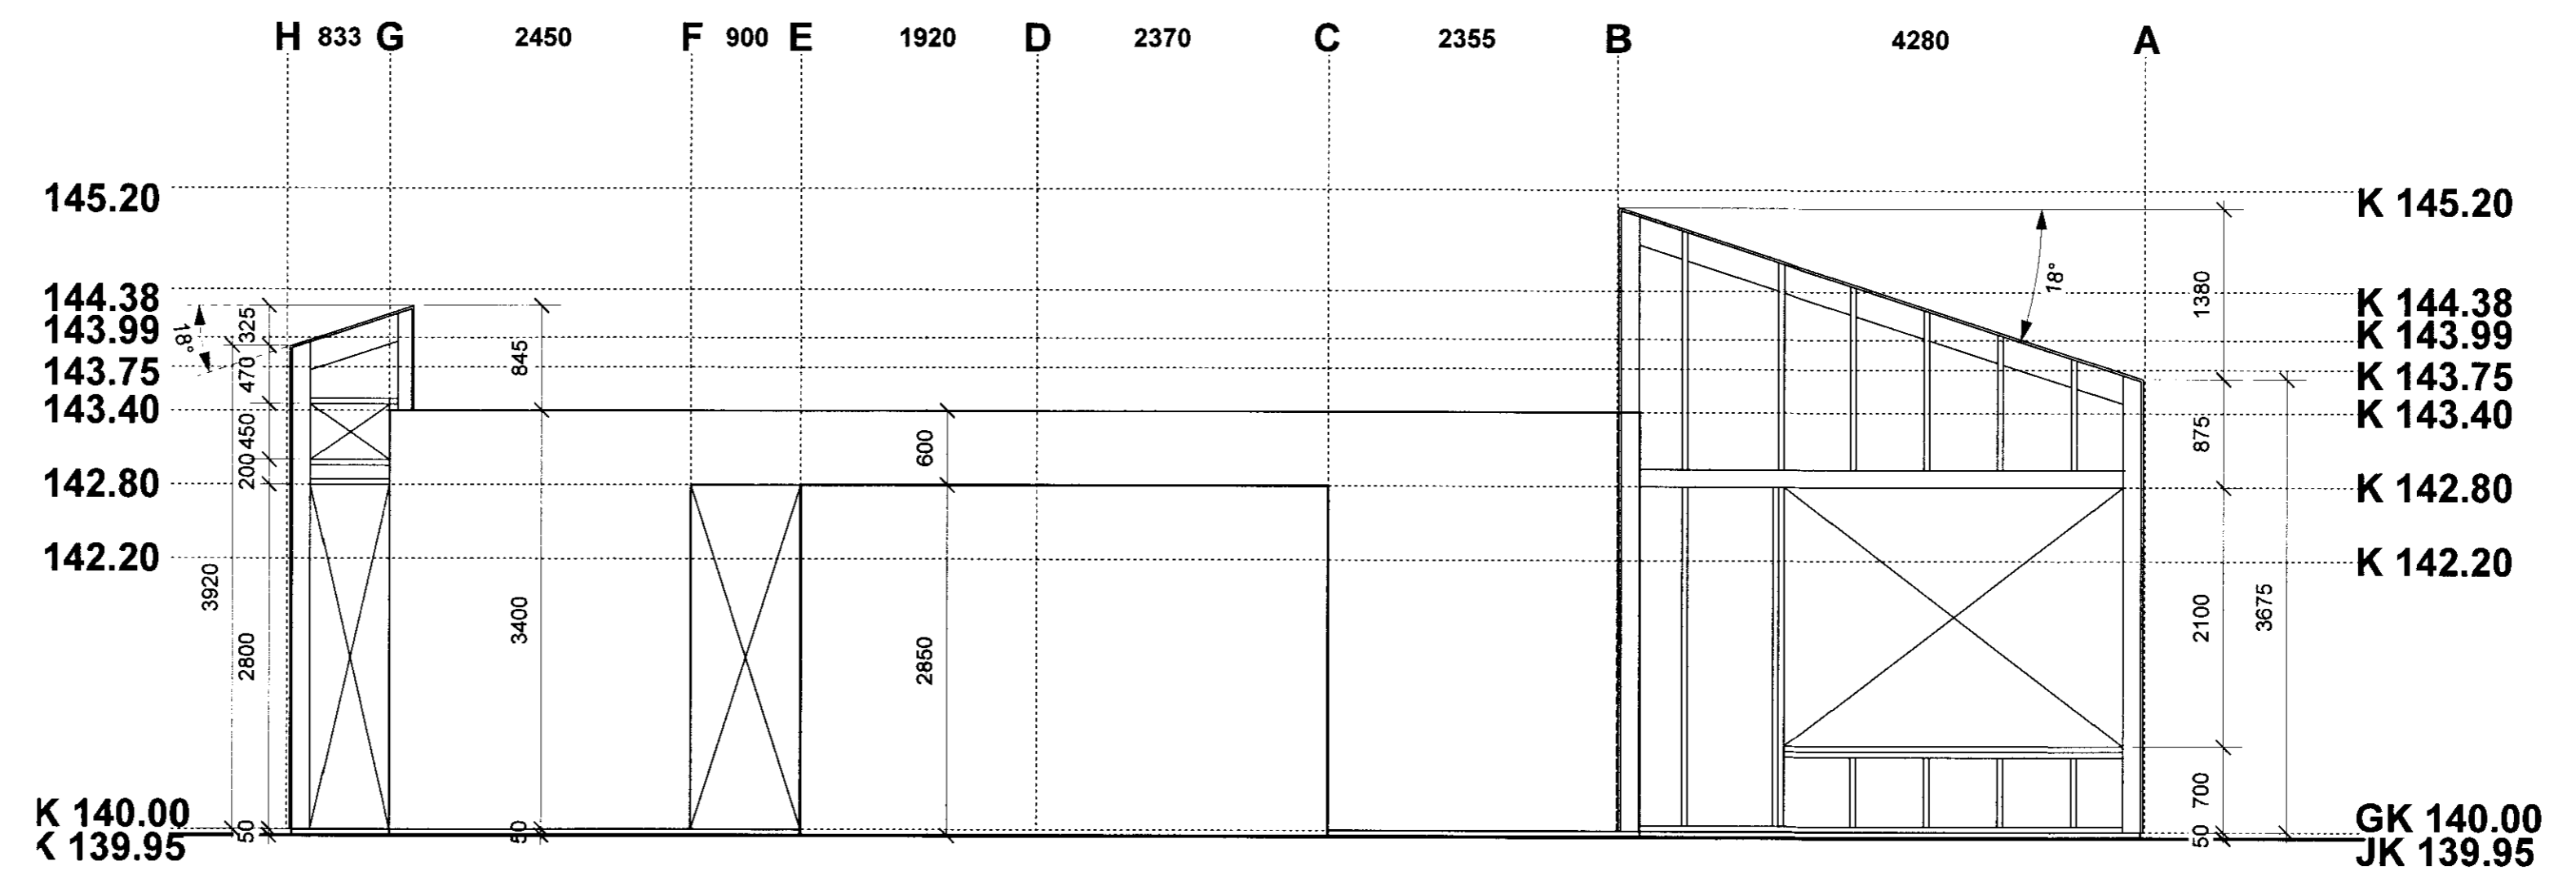

ÚTLIT NORDUR

BREYTING: DAGS: EFNIR BREYTINGAR:

Mál og aðstæður athugist á staðnum áður en smíði hefst.  
 Ekki skal mæla af teikningum.  
 Ósamræmi í teikningum tilkynnist verkefnisstjóra.

VERKTEIKNING

FRÍSTUNDAHÚS ORLOFSSJÓÐS BHM Í BREKKUSKÓGI - HÚS 18 OG HÚS 19

uppdráttur: Burðarvirki - suðurhlíð og norðurhlíð  
 mælikvarði: 1:50  
 dags: 20102010 - BLADSTÆRD A2  
 verkkaupi: BHM

02.03