


ÚTLIT VESTUR

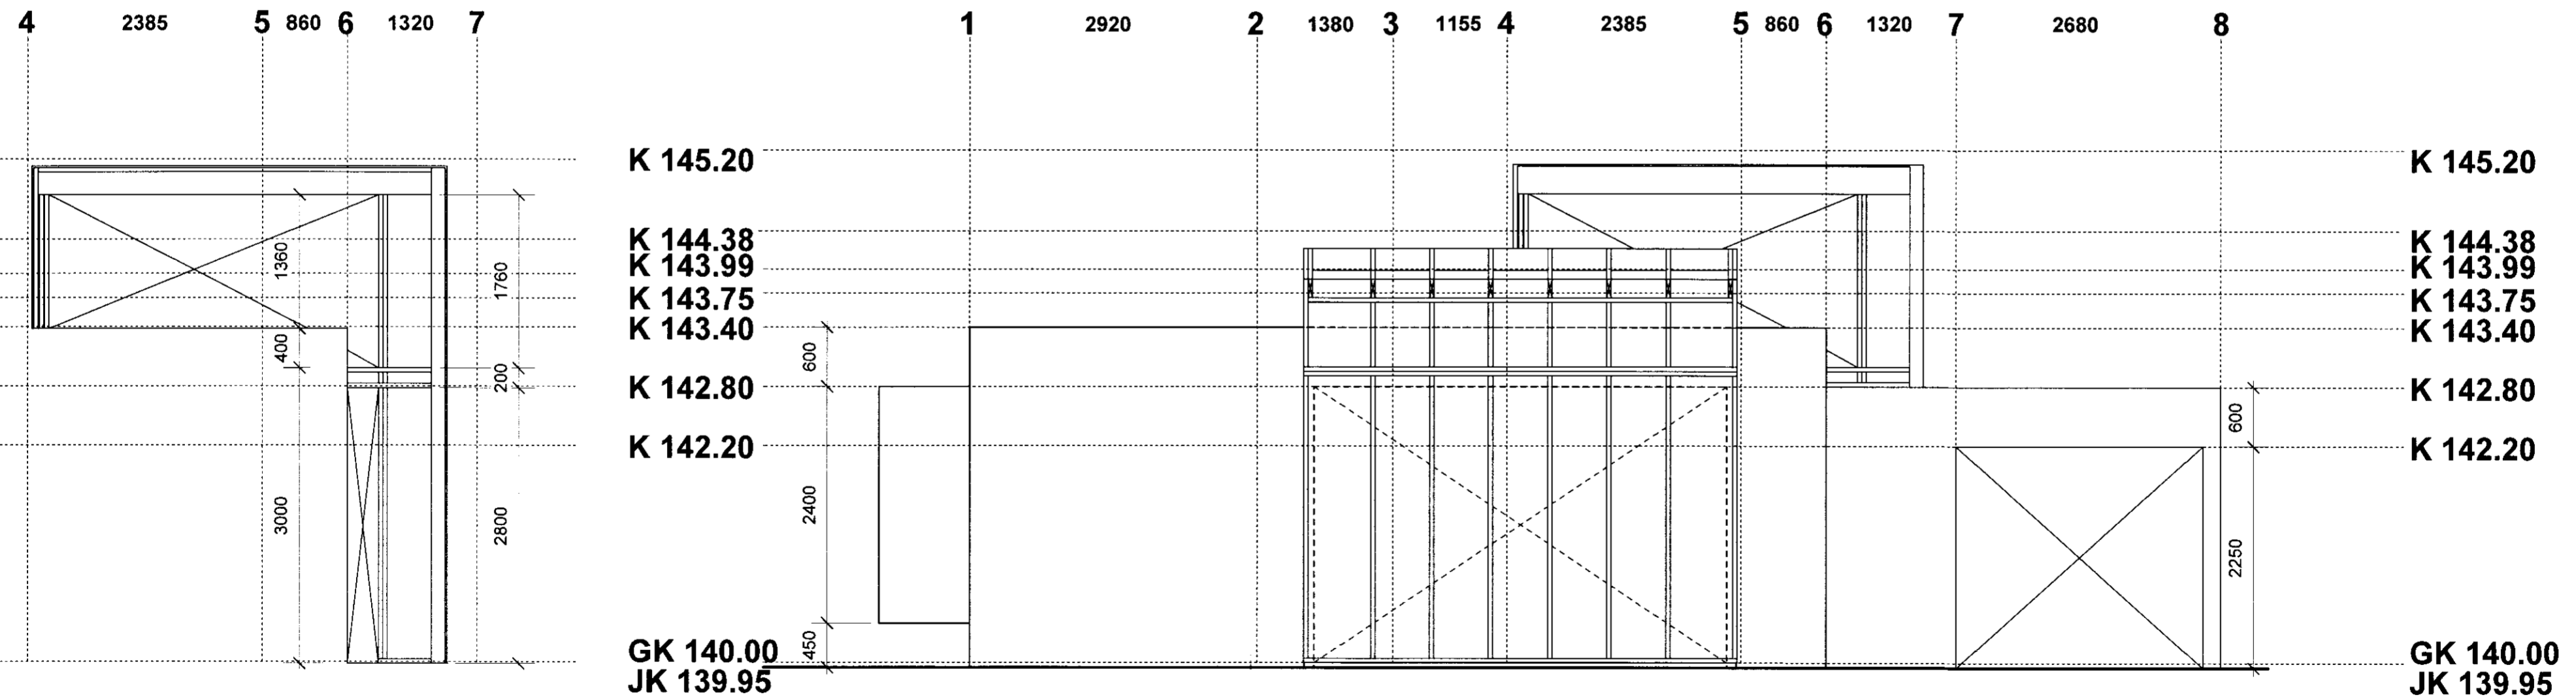

ÚTLIT AUSTUR

BREYTING: DAGS: EFNI BREYTINGAR:

Mál og aðstæður athugist á staðnum áður en smíði hefst.
Ekki skal mæla af teikningum.
Ósamræmi í teikningum tilkynnist verkefnisstjóra.

VERKTEIKNING

FRÍSTUNDAHÚS ORLOFSSJÓÐS BHM Í BREKKUSKÓGI - HÚS 18 OG HÚS 19

uppdráttur: Burðarvirki - vesturhlíð og austurhlíð
mælikvarði: 1:50
dags: 20102010 - BLAÐSTÆRÐ A2
verkkaupi: BHM

02.04