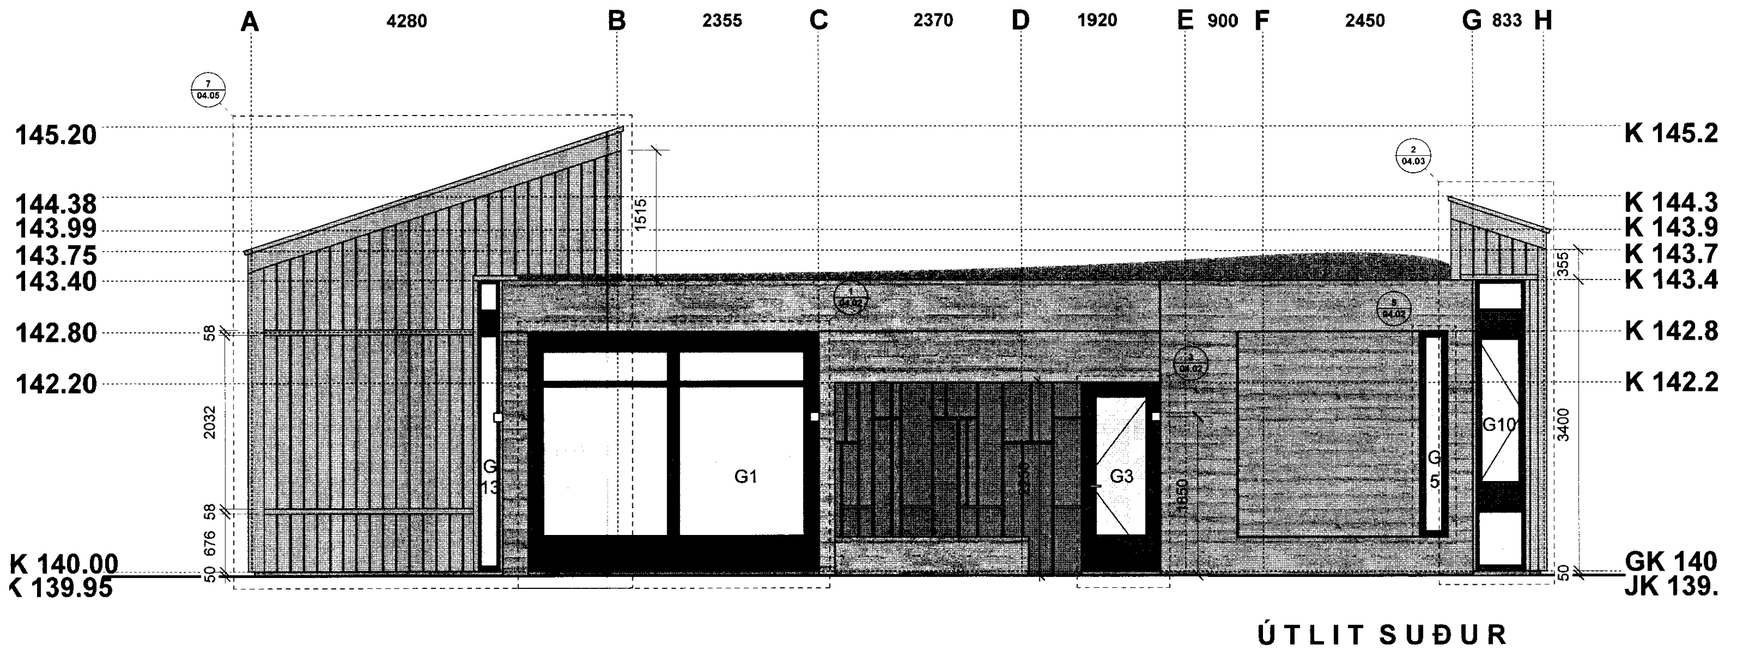

ÚTLIT SUÐUR

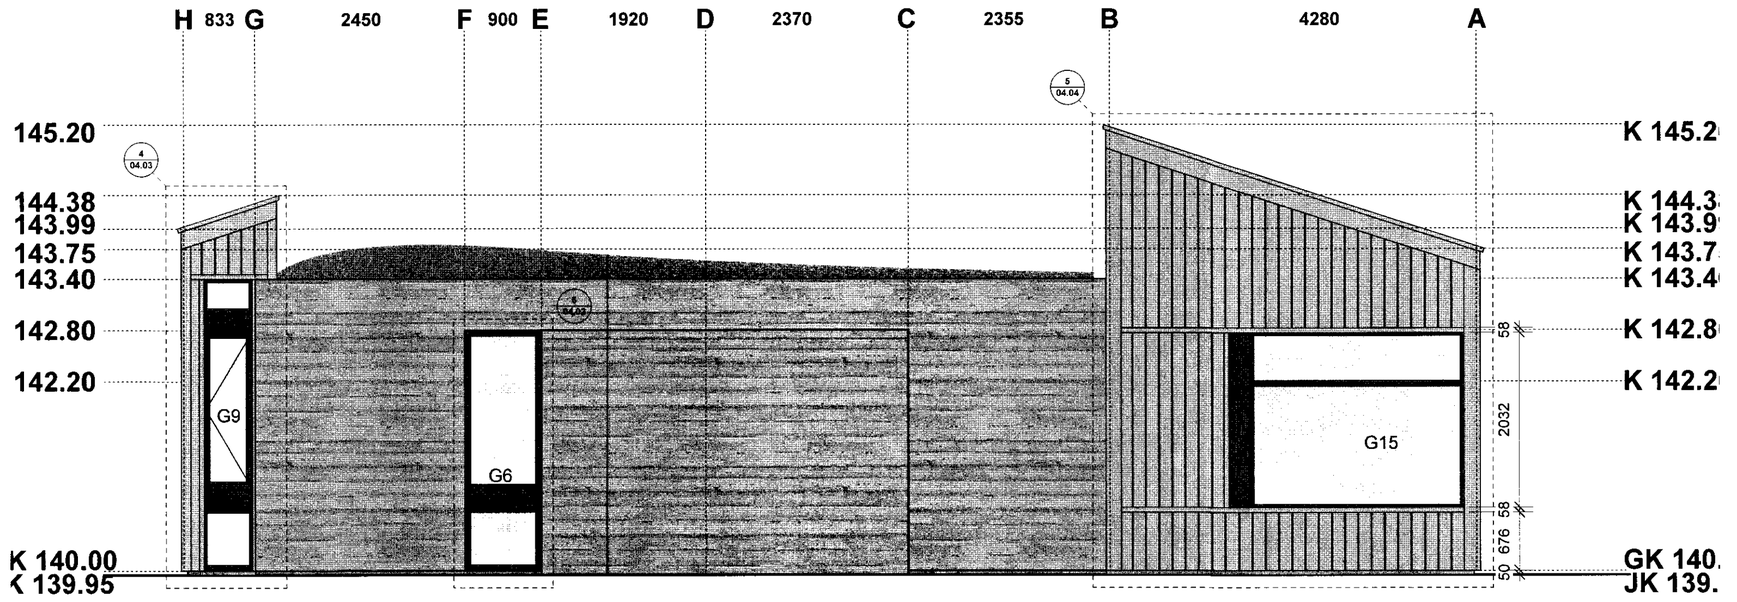

ÚTLIT NORÐUR

BREYTING:	DAGS:	EFNI BREYTINGAR:

Mál og aðstæður athugist á staðnum áður en smíði hefst.
Ekki skal mæla af teikningum.
Ósamræmi í teikningum tilkynnist verkefnisstjóra.

VERKTEIKNING

FRÍSTUNDAHÚS ORLOFSSJÓÐS BHM Í BREKKUSKÓGI - HÚS 18 OG HÚS 19

uppdráttur: Frágangur - suðurhlið og norðurhlið
mælikvarði: 1:50
dags: 20102010 - BLAÐSTÆRÐ A2
verkkaupi: BHM

03.03

ARKITEKTAR - ARKIBÚLLAN EHF - HÓLMFRÍÐUR ÓSMANN JÓNSDÓTTIR OG HREFNA BJÖRG ÞORSTEINSDÓTTIR - FAÍ - TÓMASARHAGA 31 - 107 REYKJAVÍK - SÍMAR 561 8955 862 8955 864 8955 - arkibullan@arkibullan.is