


rennihurð skal smíðuð úr orígon pine og bæsuð í lit að vali arkitekta. Nákvæma útfærsla á rennihurð skal bera undir arkitekta til samþykktar. Fræsað skal úr karmi fyrir aðfellulista að utan til að verja kitti en að innan skal nota svart kitti þar sem fugubilið er sýnilegt.

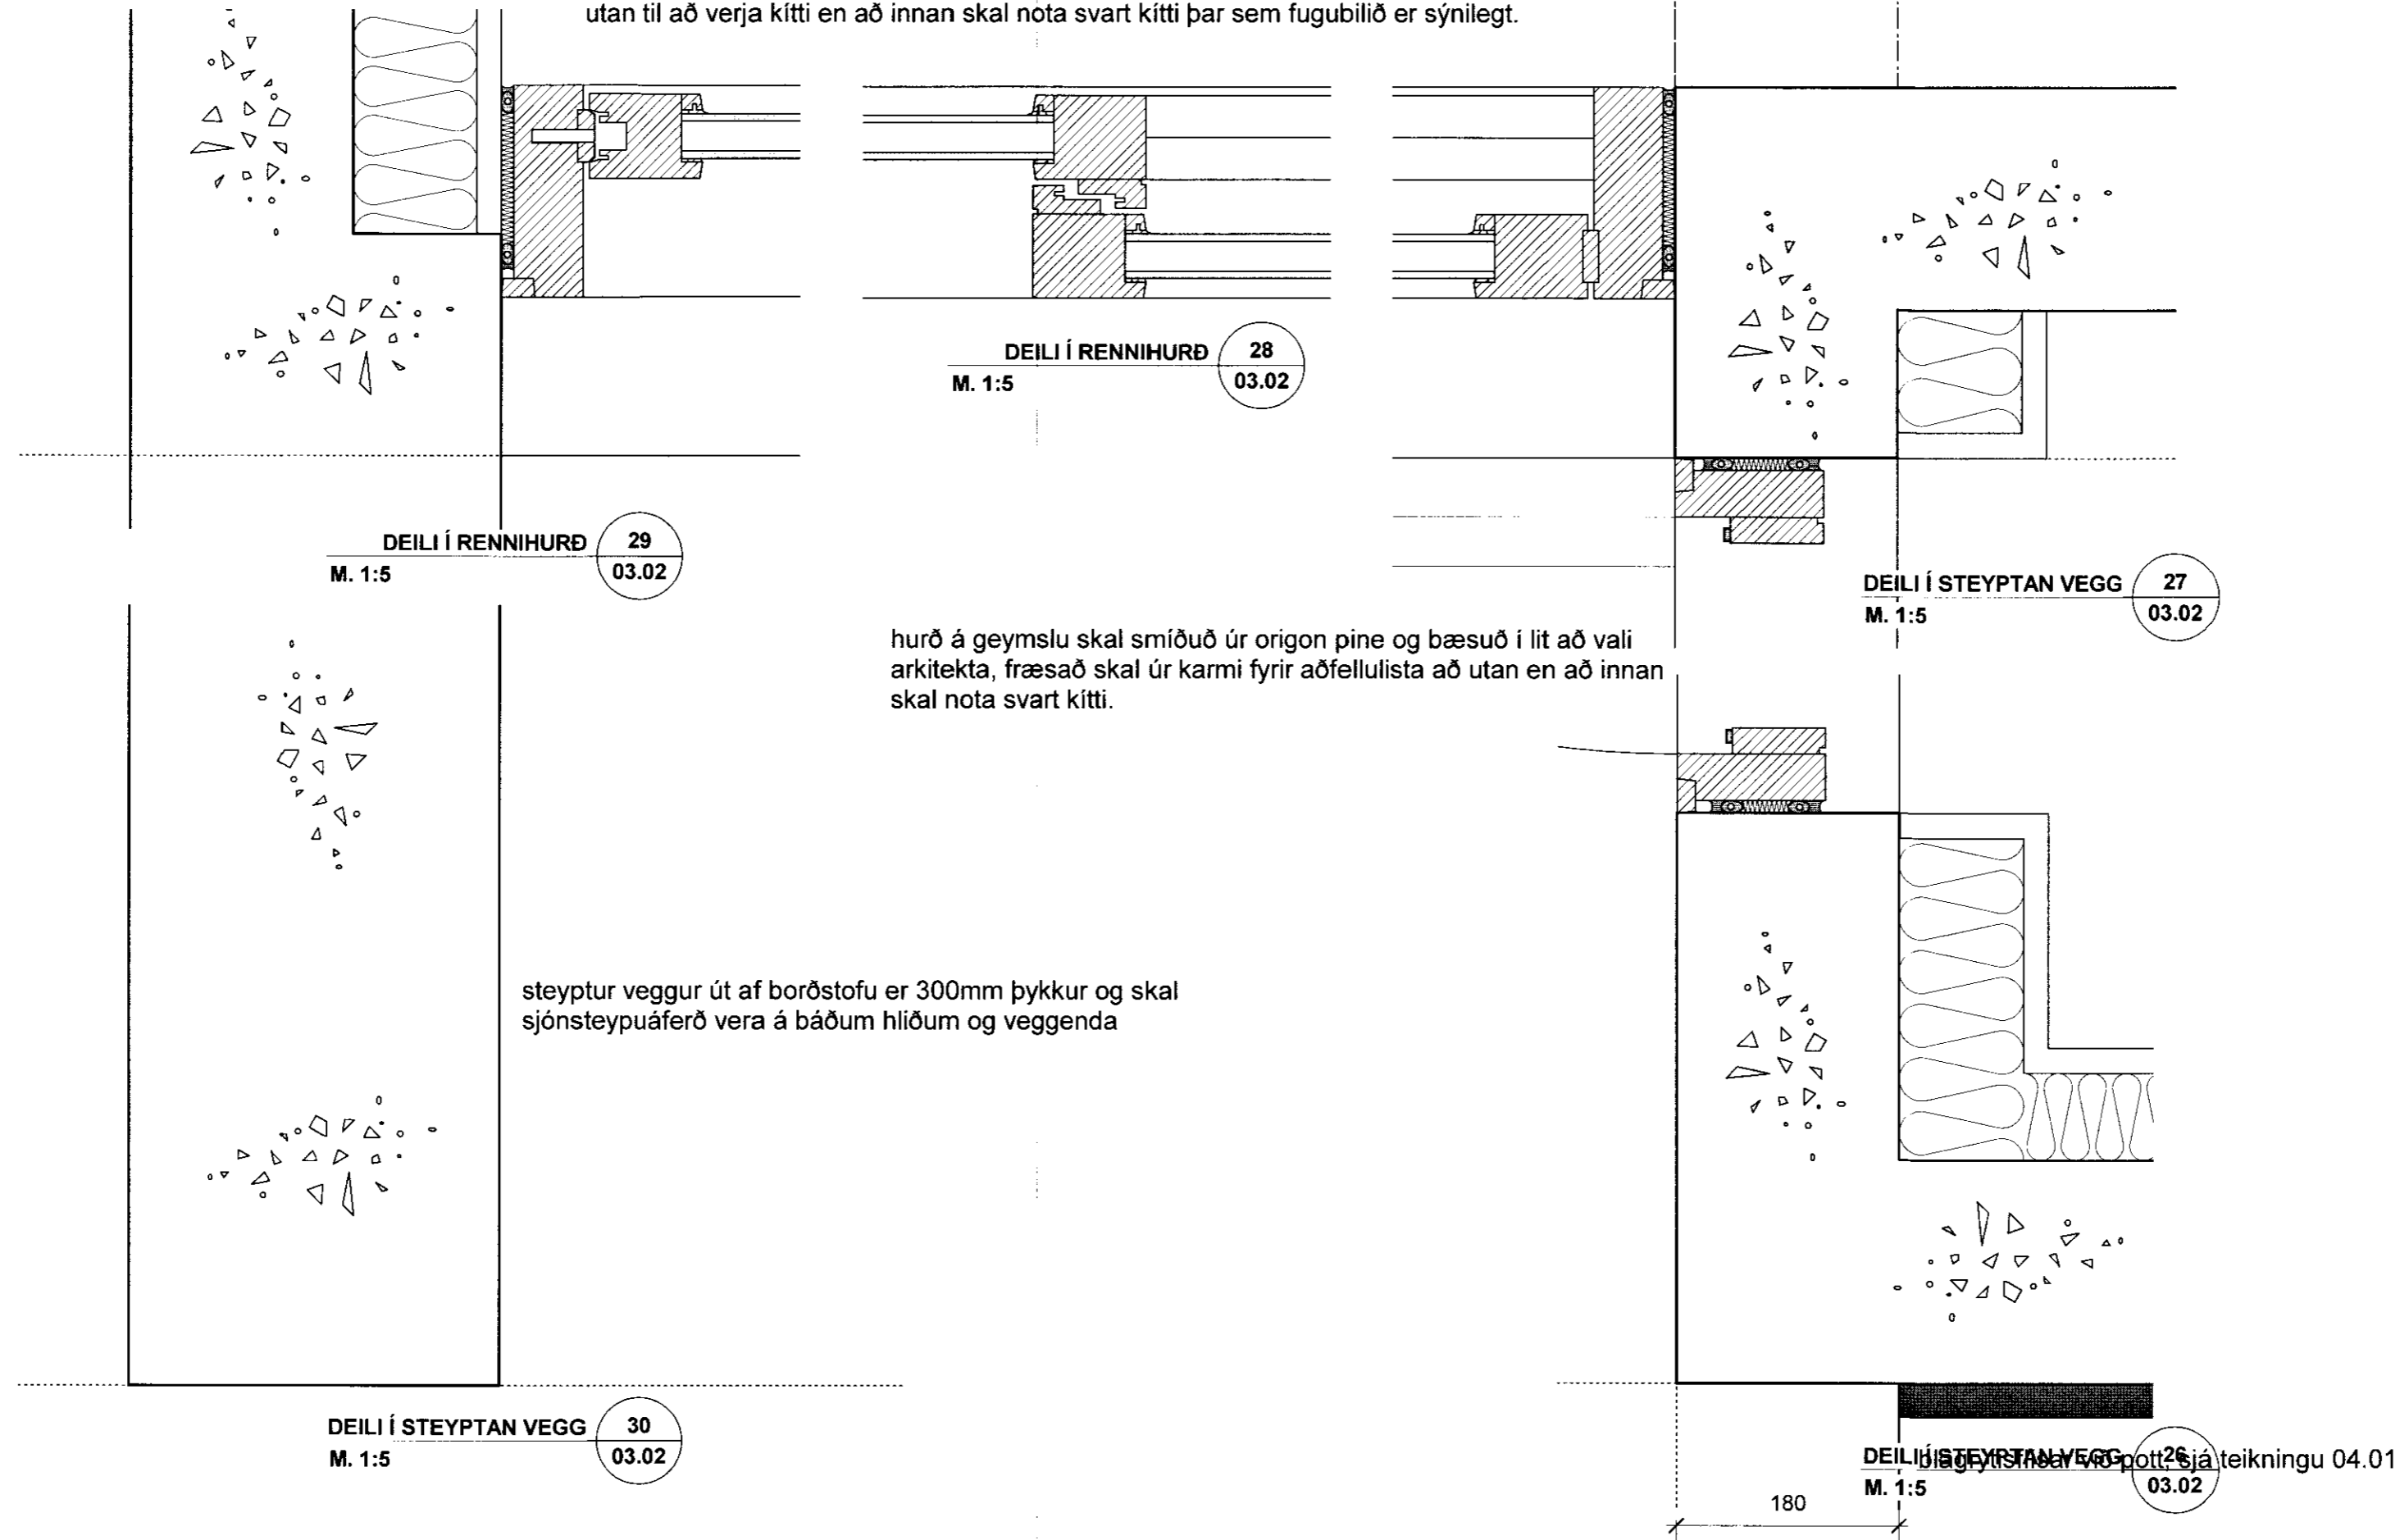

hurð á geymslu skal smíðuð úr orígon pine og bæsuð í lit að vali arkitekta, fræsað skal úr karmi fyrir aðfellulista að utan en að innan skal nota svart kitti.

steyptur veggur út af borðstofu er 300mm þykkur og skal sjónsteypuáferð vera á báðum hliðum og veggenda

teikningu 04.01

BREYTING: DAGS: EFNIR BREYTINGAR:

Mál og aðstæður athugist á staðnum áður en smíði hefst.
Ekki skal mæla af teikningum.
Ósamræmi í teikningum tilkynnist verkefnisstjóra.

Hilmar Þ. Jónsdóttir
Hilmar B.P.

VERKTEIKNING

FRÍSTUNDAHÚS ORLOFSSJÓÐS BHM Í BREKKUSKÓGI - HÚS 18 OG HÚS 19

uppdráttur: Láréttar sneiðingar - deili
mælikvarði: 1:5
dags: 20102010 - BLAÐSTÆRÐ A2
verkkaupi: BHM

05.04