


SPERRUPLAN

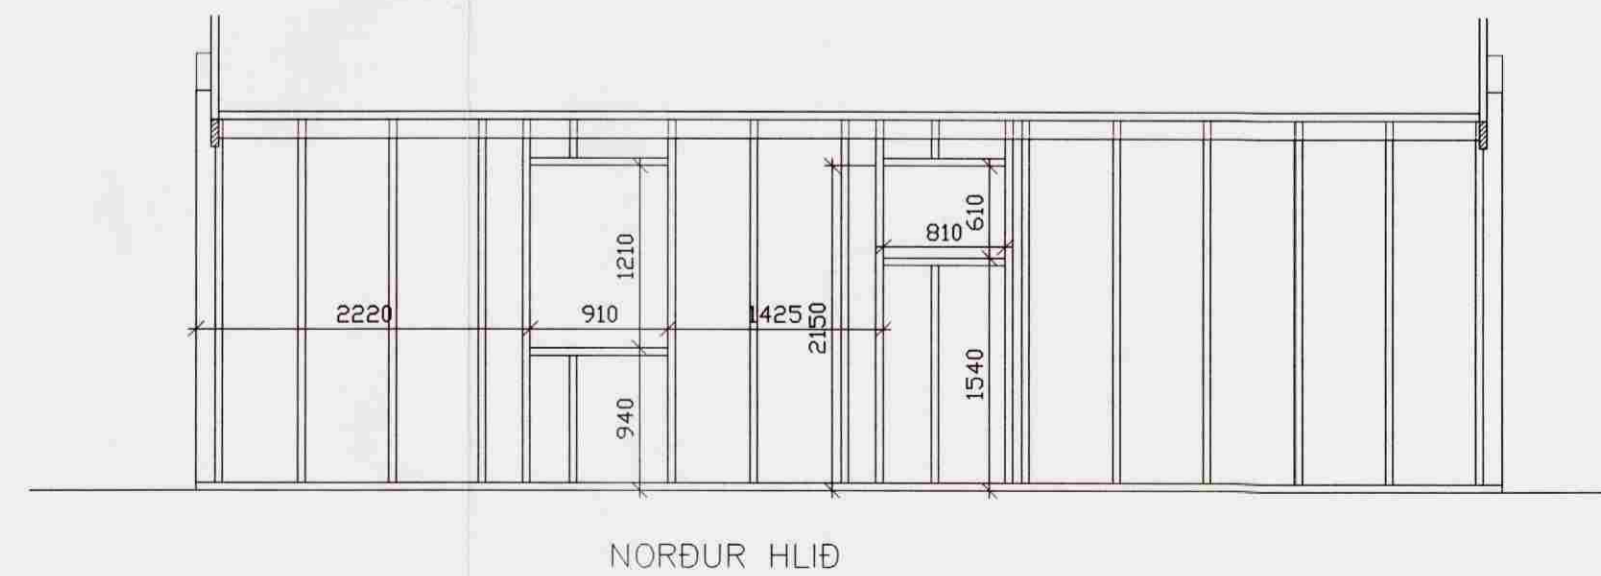

ÖLL MÁL ERU Í MILLIMETNUM NEMA ANNAD SÉ TEKID FRAM.

HÚSID ER ÓR TIMBRI, REIST Á HEFDBUNDINN HÁTT.  
 ALLT EFNI SÉ BEINT, HÚSPURRT OG LAUST VIÐ STÓRA KVISTI OG ADRA VANKANTA.  
 TIMBUR Í GRIND SKAL EKKI VERA LAKARA EN Í FLOKKI T18, ALLIR  
 BURÐARBITAR OG SPERRUR SKULU VERA Í FLOKKI T24.  
 ÞAKSPERRUR ERU 20x200mm c/c 600mm  
 GÓLFBITAR ERU UNNIR ÓR 50x150mm TIMBRI AFRÉTTU OG ÞYKKTARHEFLUÐU  
 Á KANTA, BIL MILLI BITA SKAL VERA 600mm MÆLT MIÐJU Á MIÐJU.  
 BERA SKAL Á BITA TVÆR UMFERÐIR FÓAVARNAREFNI OG LÁTA ÞORNA VEL Á  
 MILLI UMFERÐA.

ALLIR NAGLAR OG JÁRNFESTINGAR SKULU VERA GALVANHÓÐAÐAR.  
 ALLAR SAMSETNINGAR VIÐ GÓLFBITA, UNDIRSTYKKI, GLUGGAOP, HURÐAOP OG  
 VEGGLÆGUJ SKAL GIRÐA.  
 Á MILLI STÓÐA KOMI LAUSHOLT, 50x125mm. SJÁ TEIKNINGU.

TIL STÍFINGAR ER HÚSID KLÉTT MED 9mm KROSSVIÐ.

**TV Tækniþjónusta**  
**Verktakar ehf. Skipholt 70, 105 Reykjavík**

Númer:	Verkeiti :	Sumarhús Bláskógarbyggð Aratungu C – Gata 3
3.02	Efni :	burðarvirki veggjagrind og sperruplan
Verk:	Mælikvarði :	1:50
05042004	Dags:	09.06.2004
	Breytt:	
	Hannað :	Tryggvi Jakobsson kt: 040549-2509 Skúli finnbogason kt. 080752-4909
	Samþykkt:	TJ <i>Tryggvi Jakobsson</i> SF <i>SF</i>