

MÓTTEDIÐ  
16 APR. 2013  
*Gyfi Þórisson*  
Byggingafræðingur og Flóðbr.

Almennar skýringar þakvirkir:

Allur viðúr skal vera K18 eða betri skv. DS413. Við utanhúss skal fúaverja. Allur saumur og festingar utanhúss skal vera galvaniseraður eða ryðfrír. Þak klæðist með 1 x 6 borðaklæðningu, og neglist með 3 stk. 3" galv saum í hverja sperru/borð.

Loftun skal vera 1 stk. 35mm plaströr með neti í hvert sperrubíl. Yfir límrésbita komi 25mm loftunarrauf.


F1

BMF vinkill 160 - 50 x 40 - 3, 2 stk. á hverja sperru. Bottað í sperru og reimstykki með 10x70mm botum.

F2

BMF bitaskór 48 x 136 ( nr. 320) 40 / 40 ks. 2 x 7 stk. í límré og 2 x 4 stk. í sperru

Öll mál eru í mm nema að annað sé tekið fram.

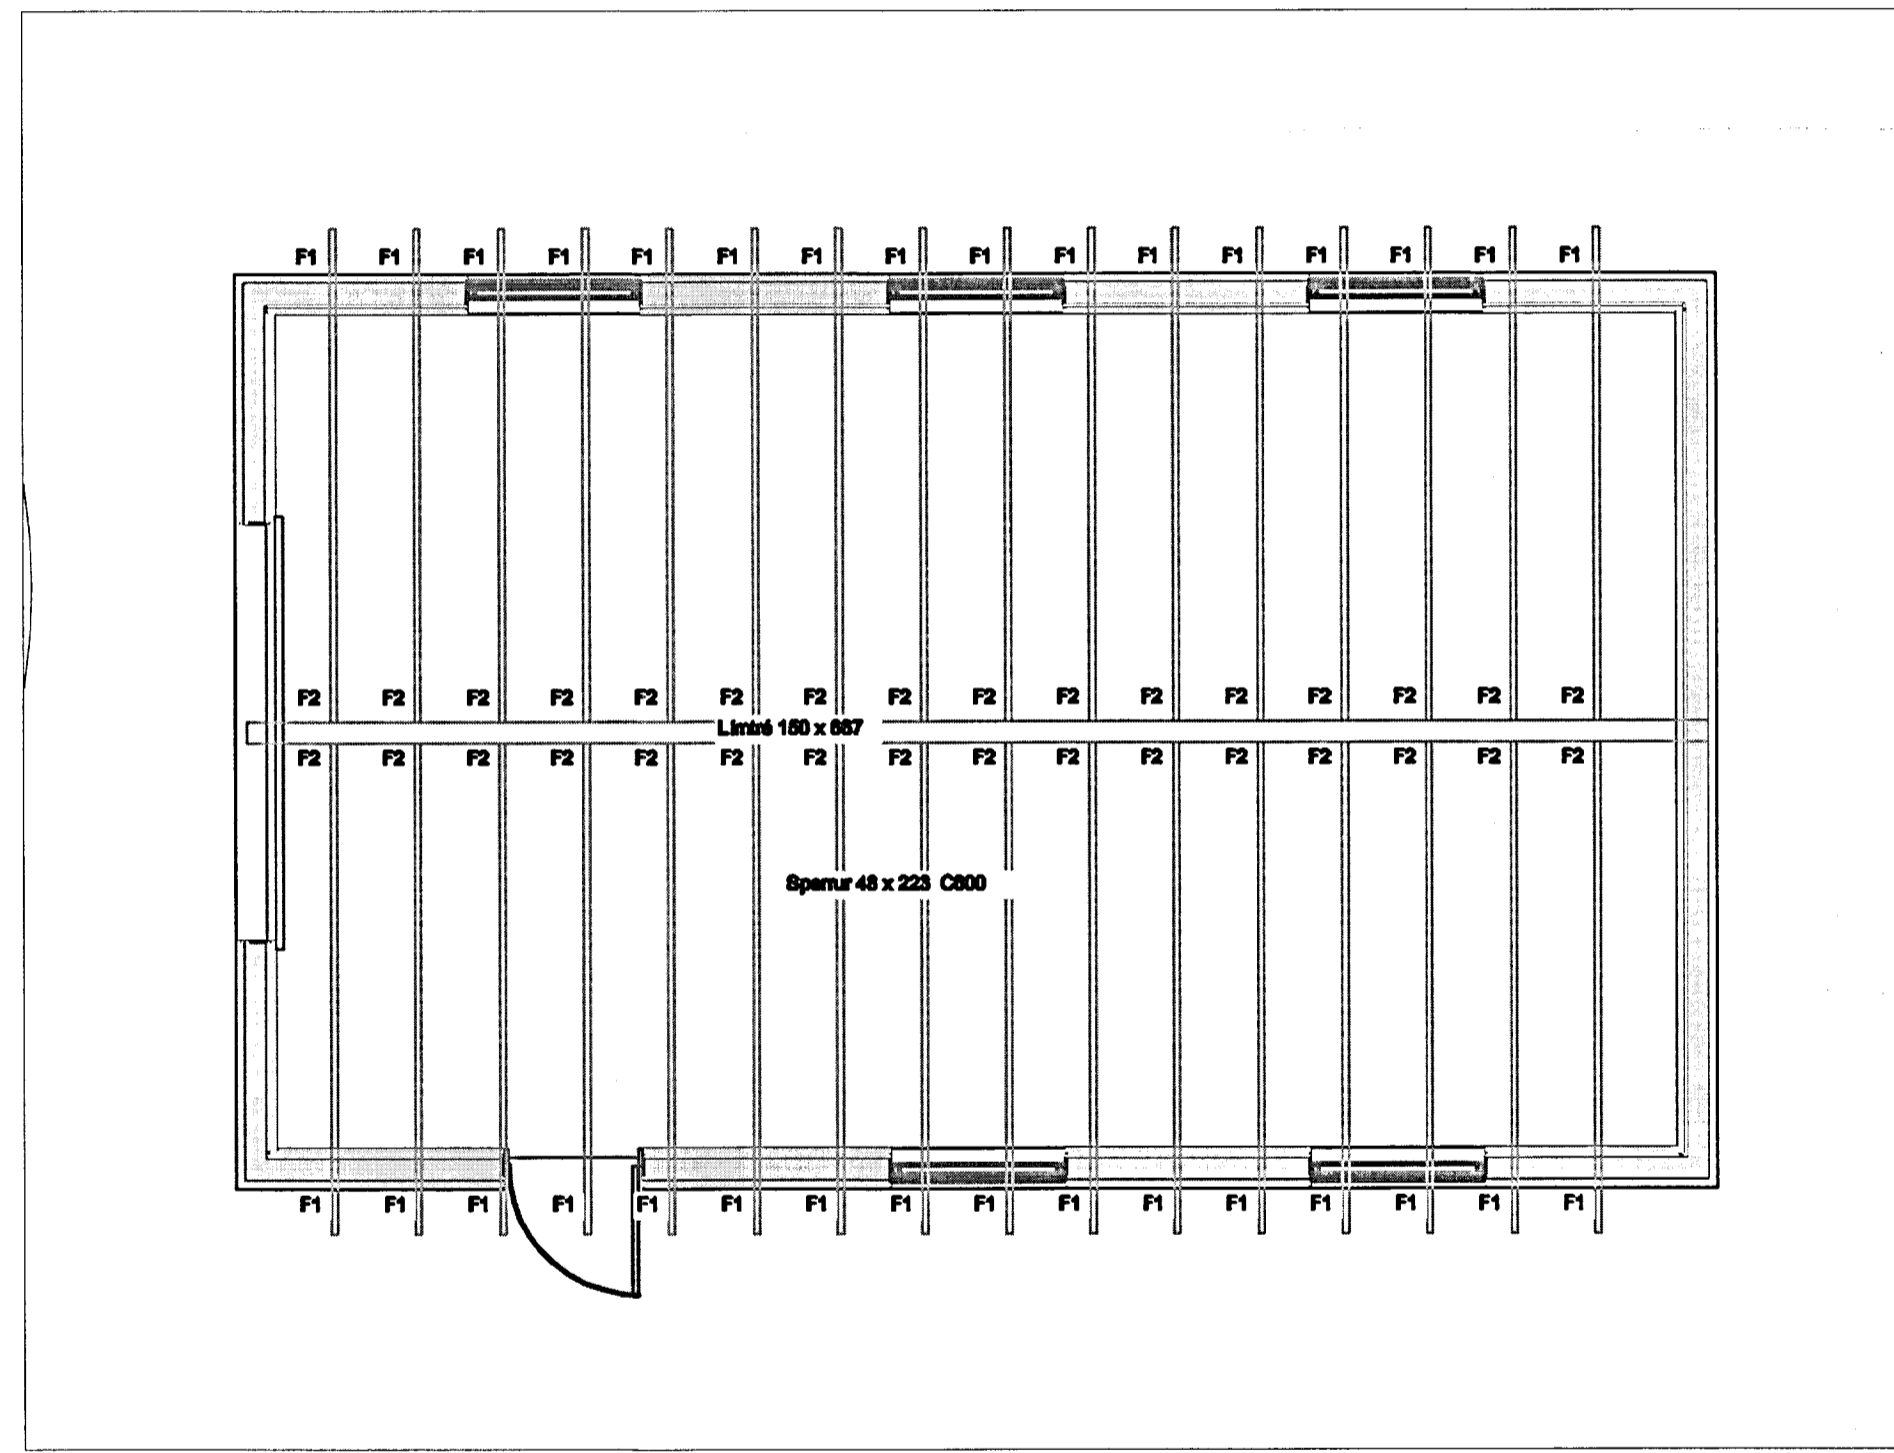

Sperruplan  
1 : 50

Útg.	Daga.	Skýring	Br.af.
------	-------	---------	--------

Verkefni:  
**Bílageymsla**

Heimilisfang:  
Dalbraut 2, Reykholti Bisk. 801 Selfoss

Verkefngund:  
Uppdráttur

Landnúmer: 19596 Staðgreinir: 8721-1-17070020

**Burðarvirki  
Sperruplan**

Hannað af: KJG	Matahluti:
Teiknað af: KJG	Málkvarði: 1:50
Yfirfarð af: KJG	Dagsetning: 23.02.2013

Samþykkt:  
*Kristinn J. Gíslason*

Kristinn J. Gíslason  
Míðholt 17  
801 Selfoss  
220652-2899

1212	-	-	-	A	02	Útgáfa
verknúmer	Svæði	Áfangi	Ábyrgð	numur	Útgáfa	

