



EINLÍNUMYND MKV. ENGINN

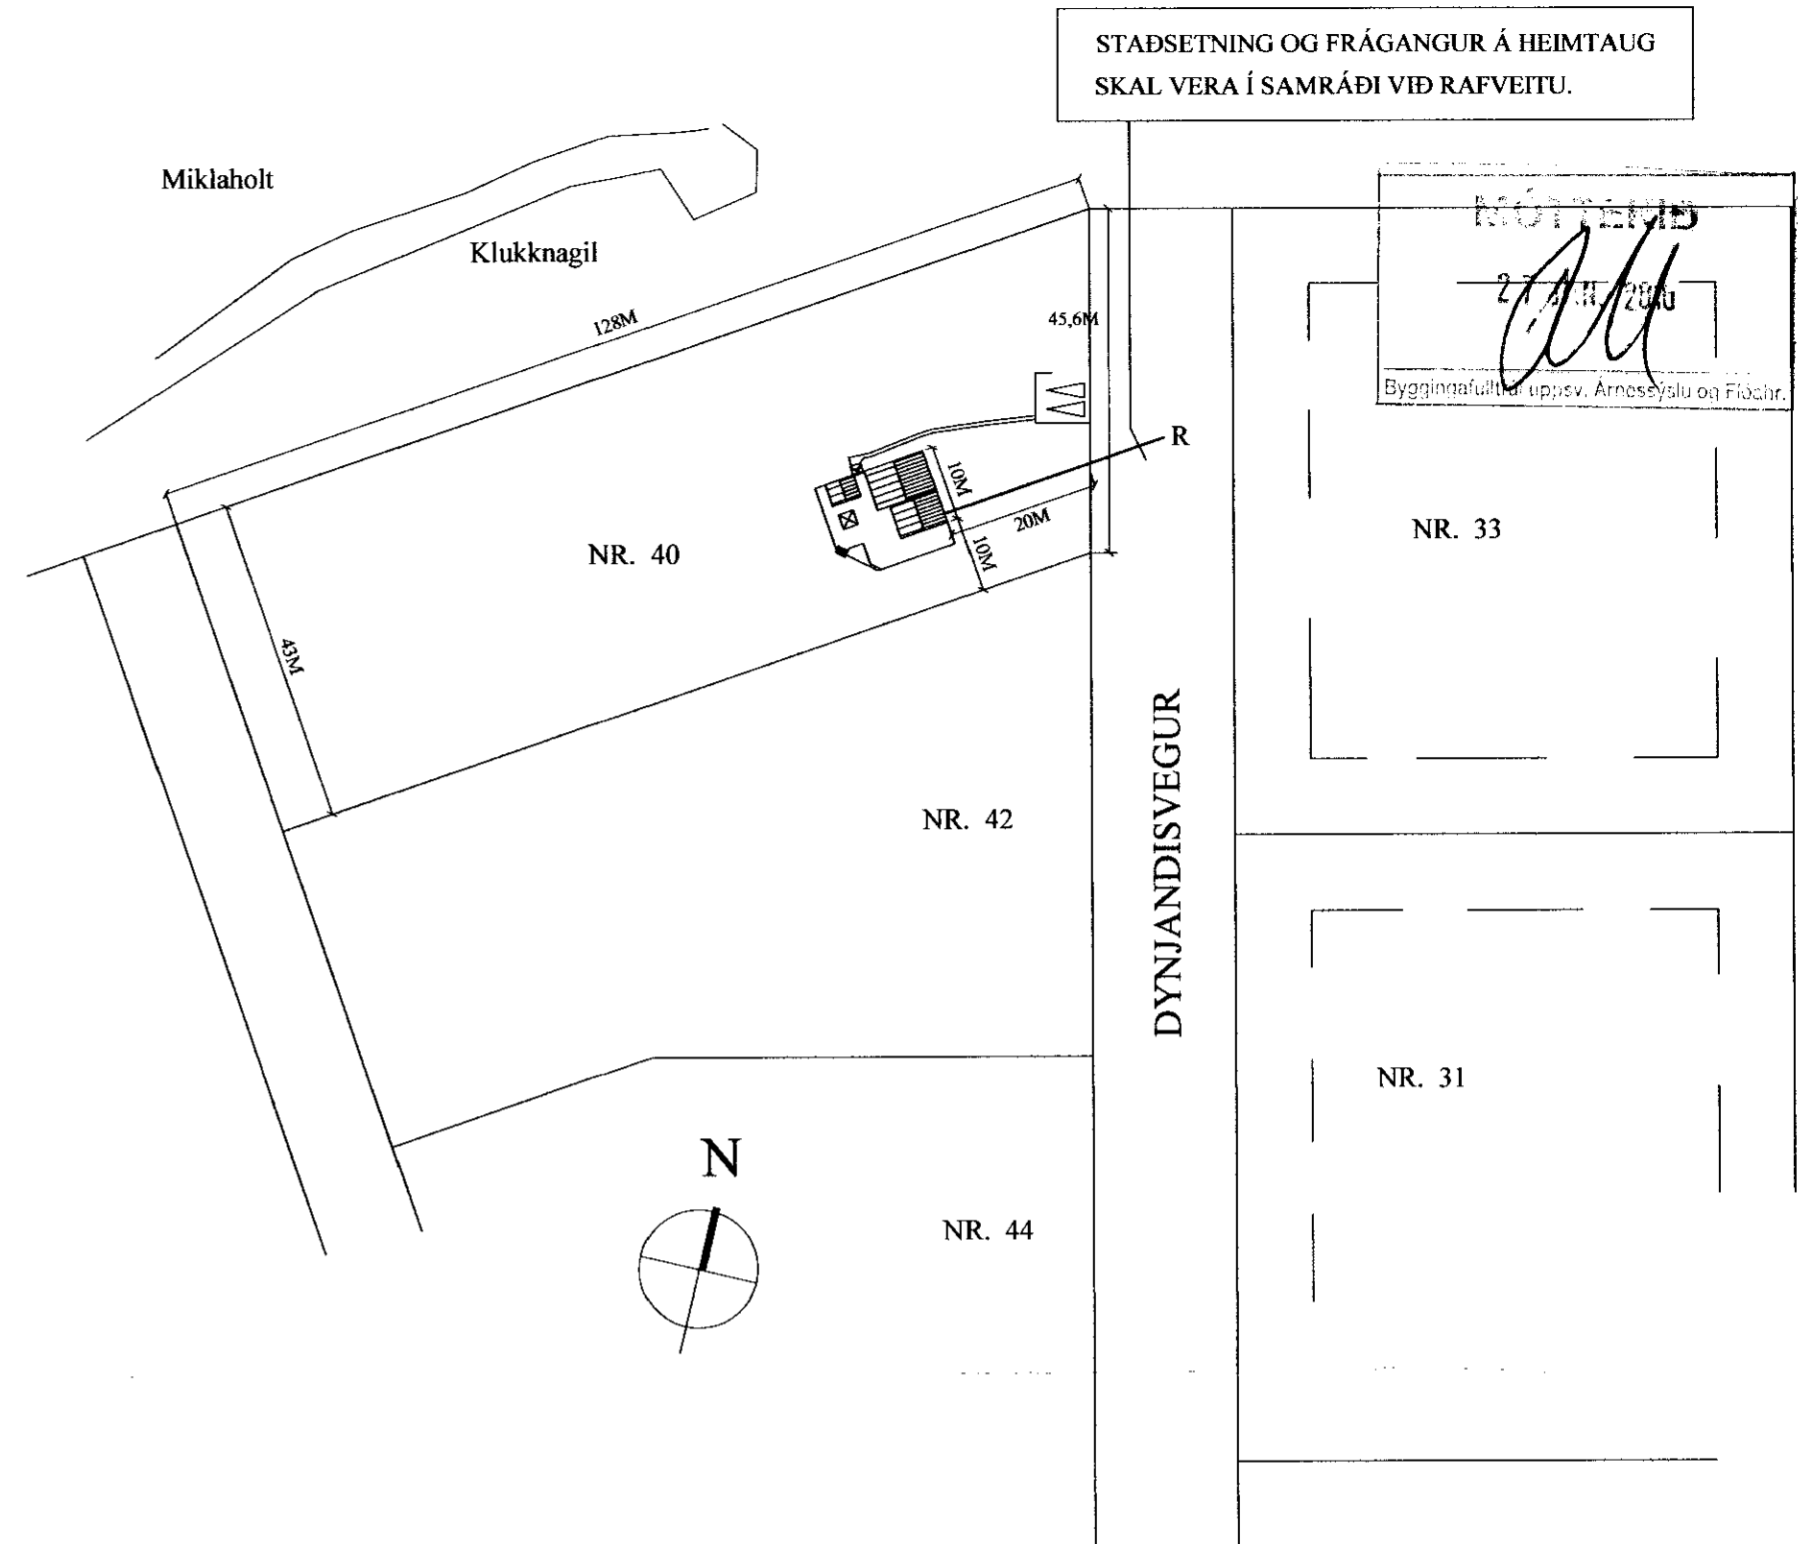

AFSTÖÐUMYND 1 : 1000

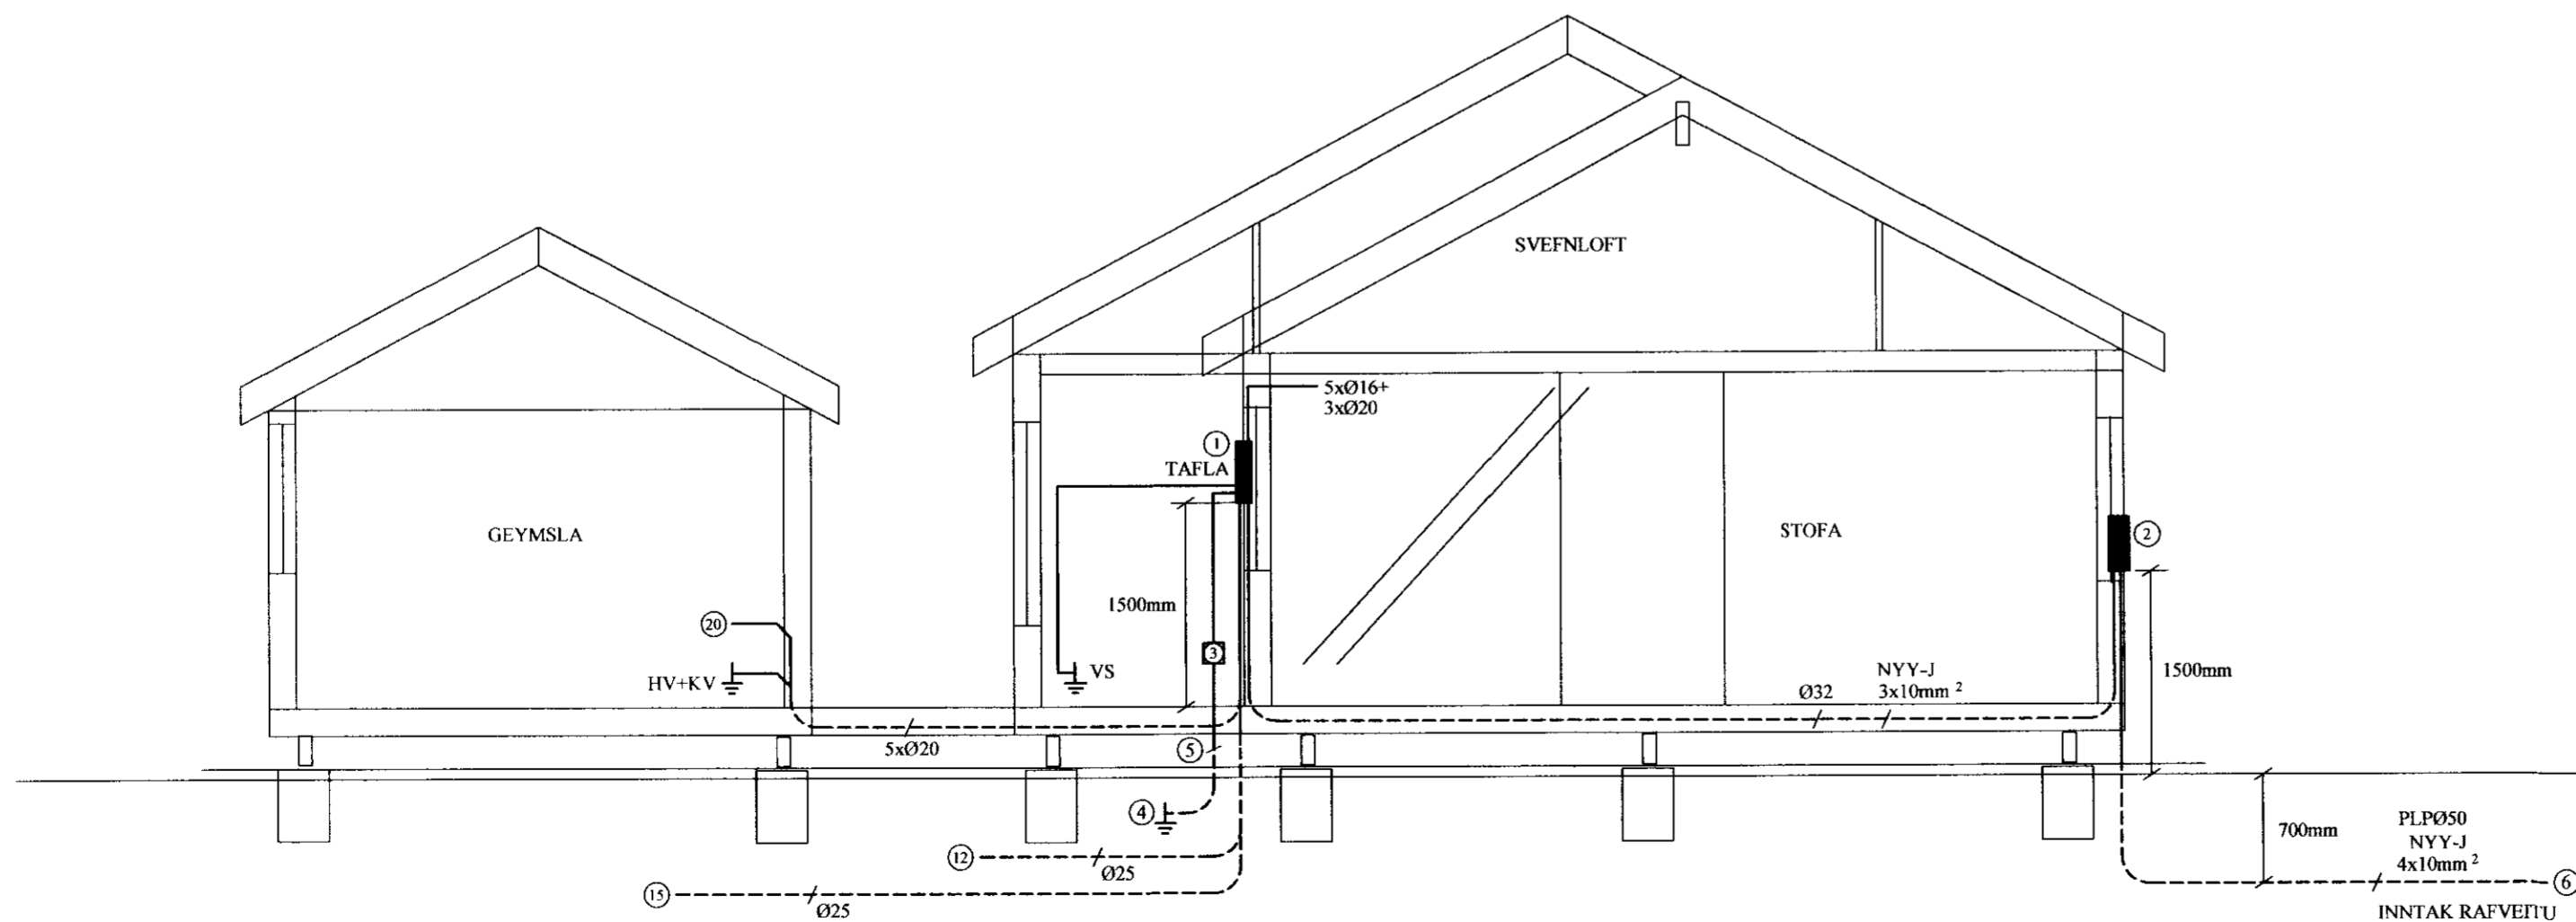

SNID A-A Mkv.1:50

RAFMIÐSTÖÐIN SF. HÖNNUN OG TÆKNIRÁÐGJÖF  
PRÁMÆSVARJÓR 10. KEYSJANESBÍ

VERKHEITI	DYNJANDISVEGUR NR. 40, SPÓASTADIR BLÁSKÓGABYGGÐ, BISKUPSTUNGUHR.			VERK NR.	09-105		
HEITI TEKNINGAR	EINLÍNUMYND, SNID OG AFSTÖÐUMYND			TEKN. NR.	R-02		
HANNAÐ	GBG	TEKNAÐ	ÖS	YFIRFARIÐ	DAGS. NÓV 2009	KVARDI	1:50 OG 1:1000
RAFLAÐNAÐHÖNNUÐUR	32452-5589			SAMRÆMINGARHÖNNUÐUR	KT.		