

Grunnmynd veggjagrinda mkv. 1:50

Veggjagrindar mkv. 1:50

Samþykkt  
22 JULÍ 2008  
Byggingarfulltrúi uppsveita Árnessýslu

Almennt:

Öll mál skulu staðfest skv. aðaltekningum. Ef eitthvert misræmi er skulu aðalteikningar vera ráðandi, þó ber að láta hönnuði vita af misræmi. Öll mál eru í millimetrum, nema annað komi fram.

Skýringar - trévirki veggja

Allur viður er K18 eða betri skv. DS413. Allan við utanhúss skal fúaverja. Allur saumur og festingar utanhúss skulu vera heitzinkhúðaðar eða ryðfrjár. Allar stoðir og lausholt eru  $\frac{45}{145}$  nema annað sé tekið fram. Bil á milli miðjúlínu stoða skal ekki vera meira en 600 mm. Utan á grind komi 9 mm gufuopinn rakapólinn krossviður (t.d. birkikrossviður). Krossviður festist með  $\frac{28}{65}$  C150 í rakapólið lím. Þétting (Aerofil-pulsa eða Illmod þétting) komi undir fótstykki.

Festingar á öllum samskeytum:






Saumur  $\frac{38}{100}$  minnst 2x2 stk. skáneglist í kross í hver samskeyti.

Festing á fótstykki




Múrbolta M12 C600 koma í gegnum fótstykki. Borddypt = 95 mm og snertidýpt bolta við steypa flöt => 80 mm.

F1-F4

sjá sérmýndir.

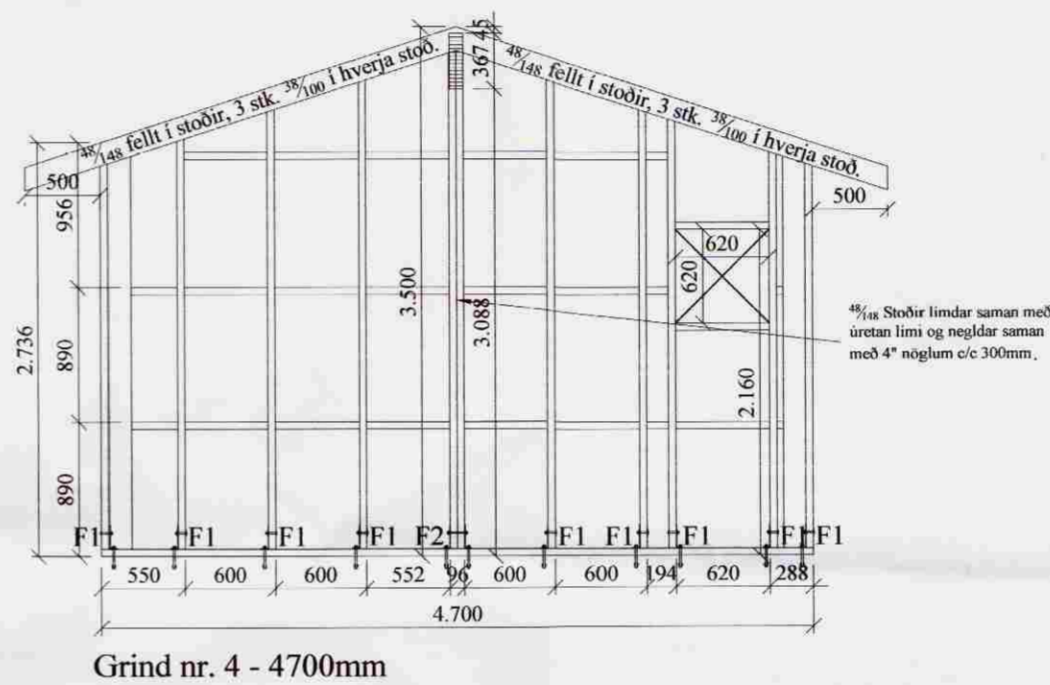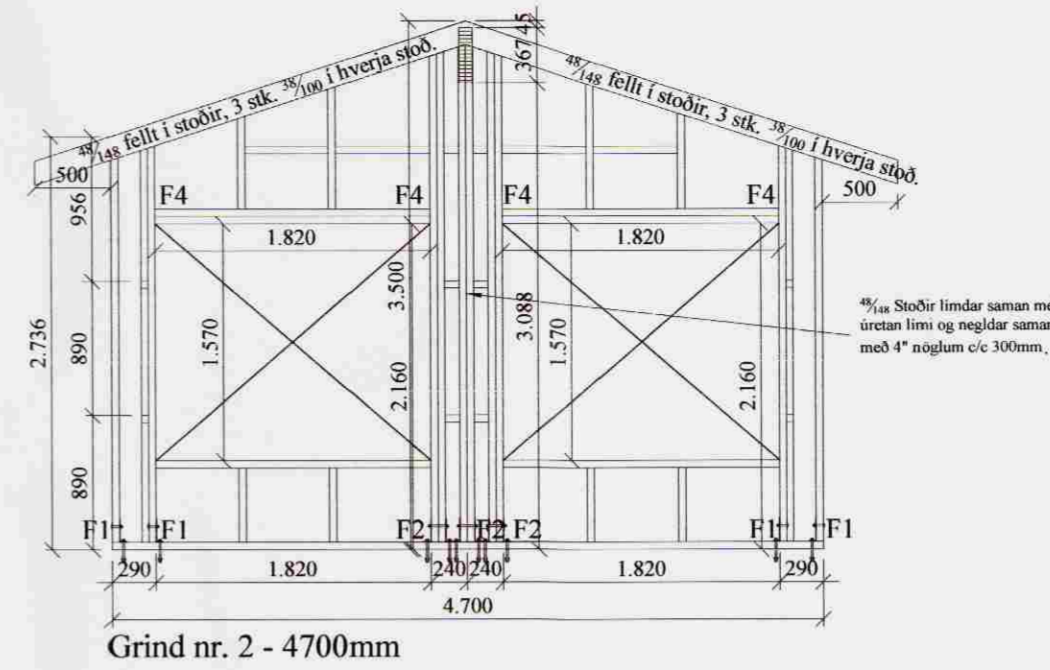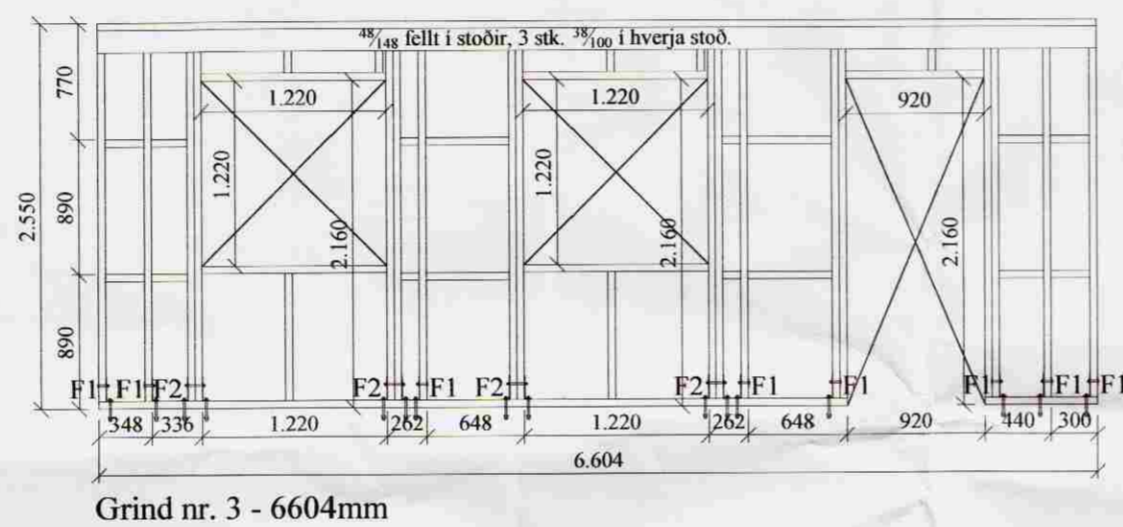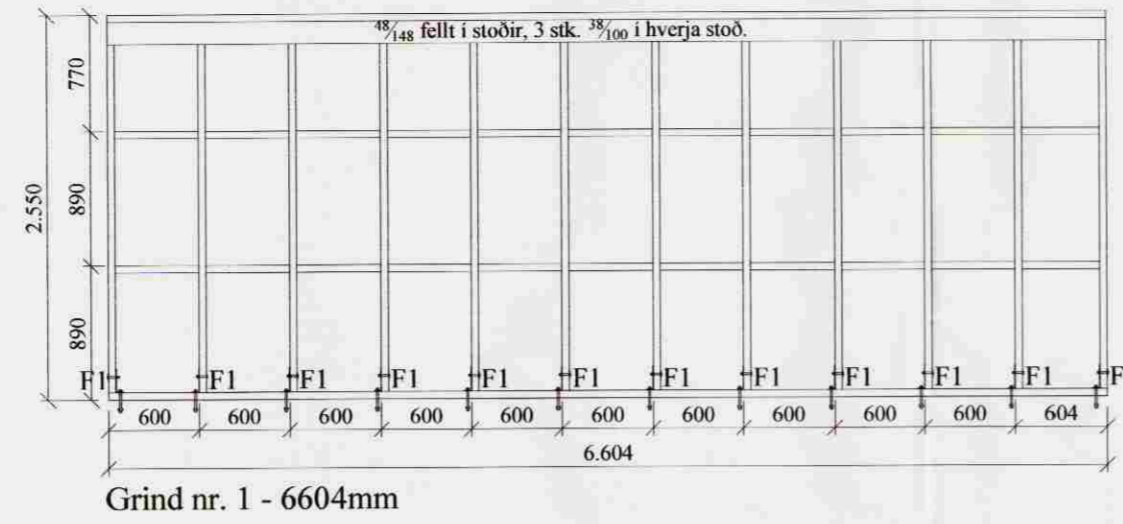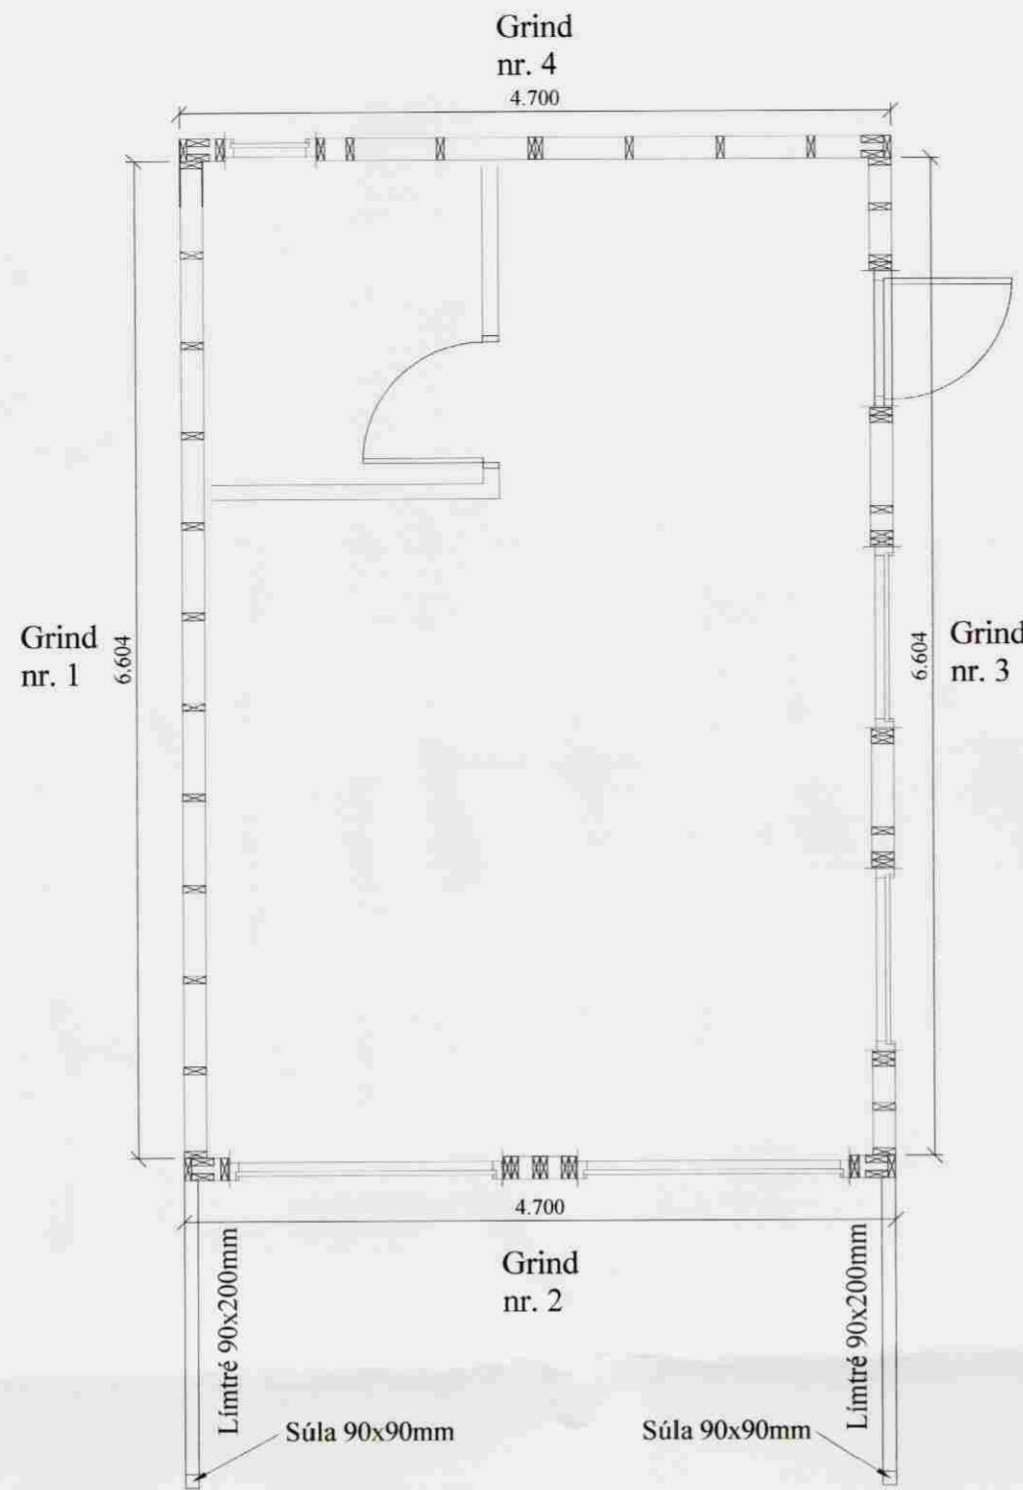

Sérmýndir veggjagrinda mkv. 1:10

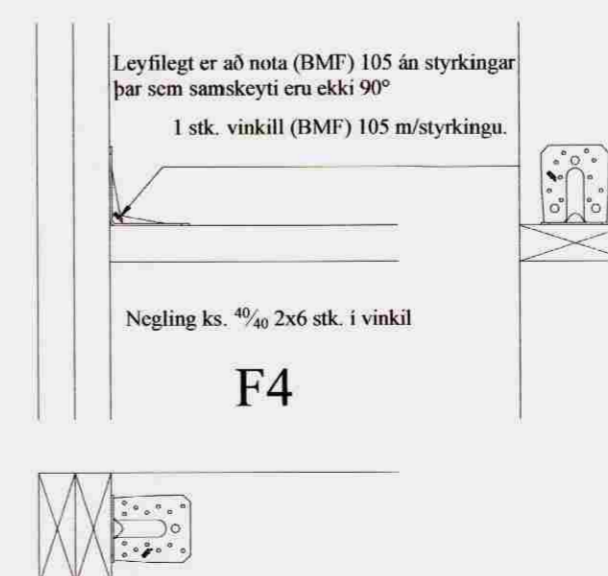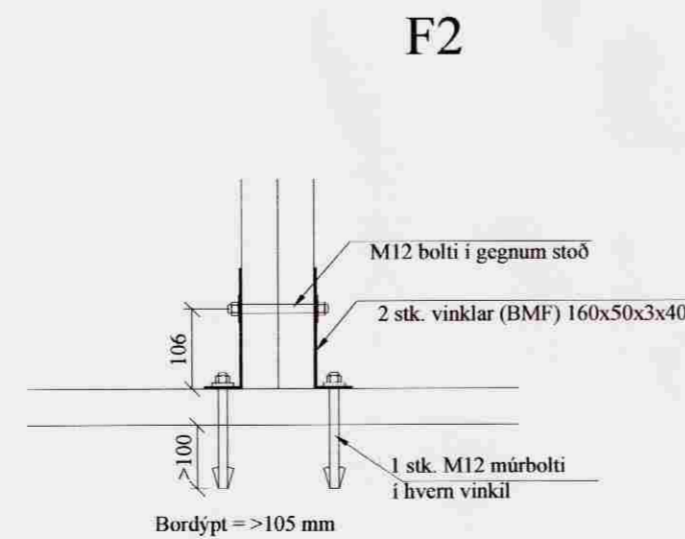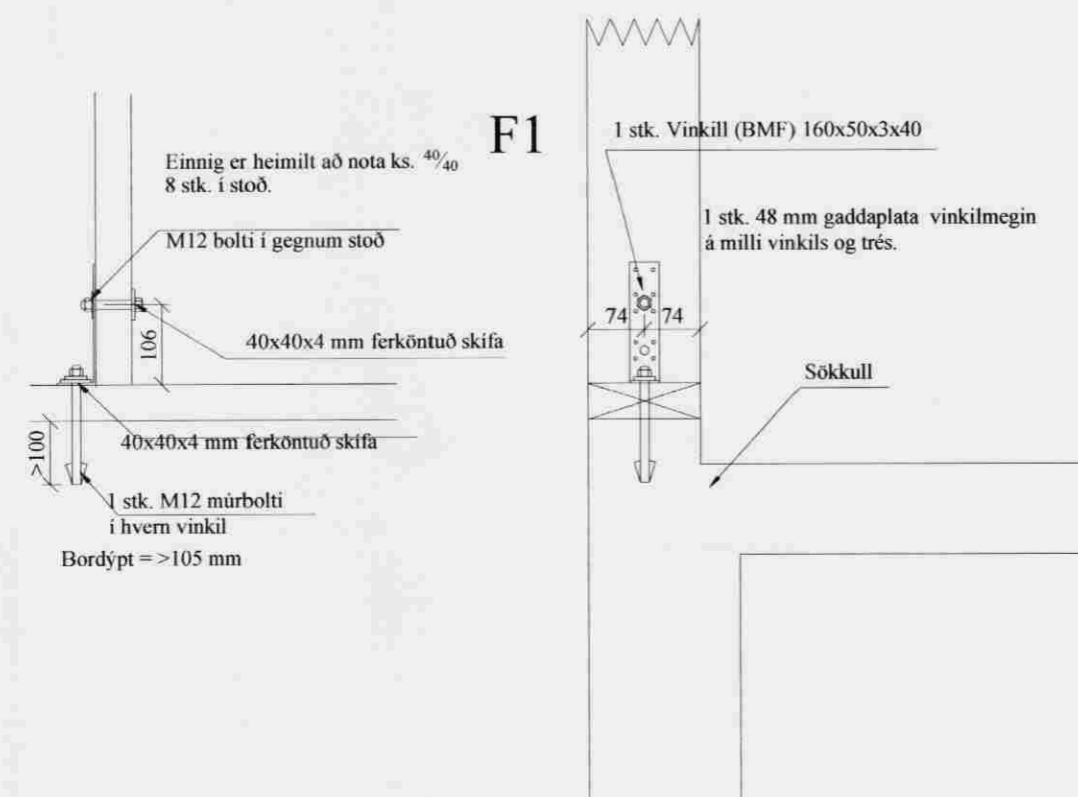

VERK: Lambaflöt ( Gestahús ) 801 Bláskógabyggð	TEIKN NR.: 200
HLUTI: Burðarvirki Grunnm, útlit og sérmýndir	KVARÐI: 1:50/1:10 TEIKN: BL
DAGS: 25.05.08	SAMÞ: 08/14/2008 NR: 01 008
Bent Larsen Fróðason Fells koti 2 801 Bláskógabyggð Símar: 844-7699 - 486-8855 E-mail: bentlarsen77@hotmail.com	