




FRÁRENNISLAGNIR Í GRUNNI, GRUNNMYND. 1:50

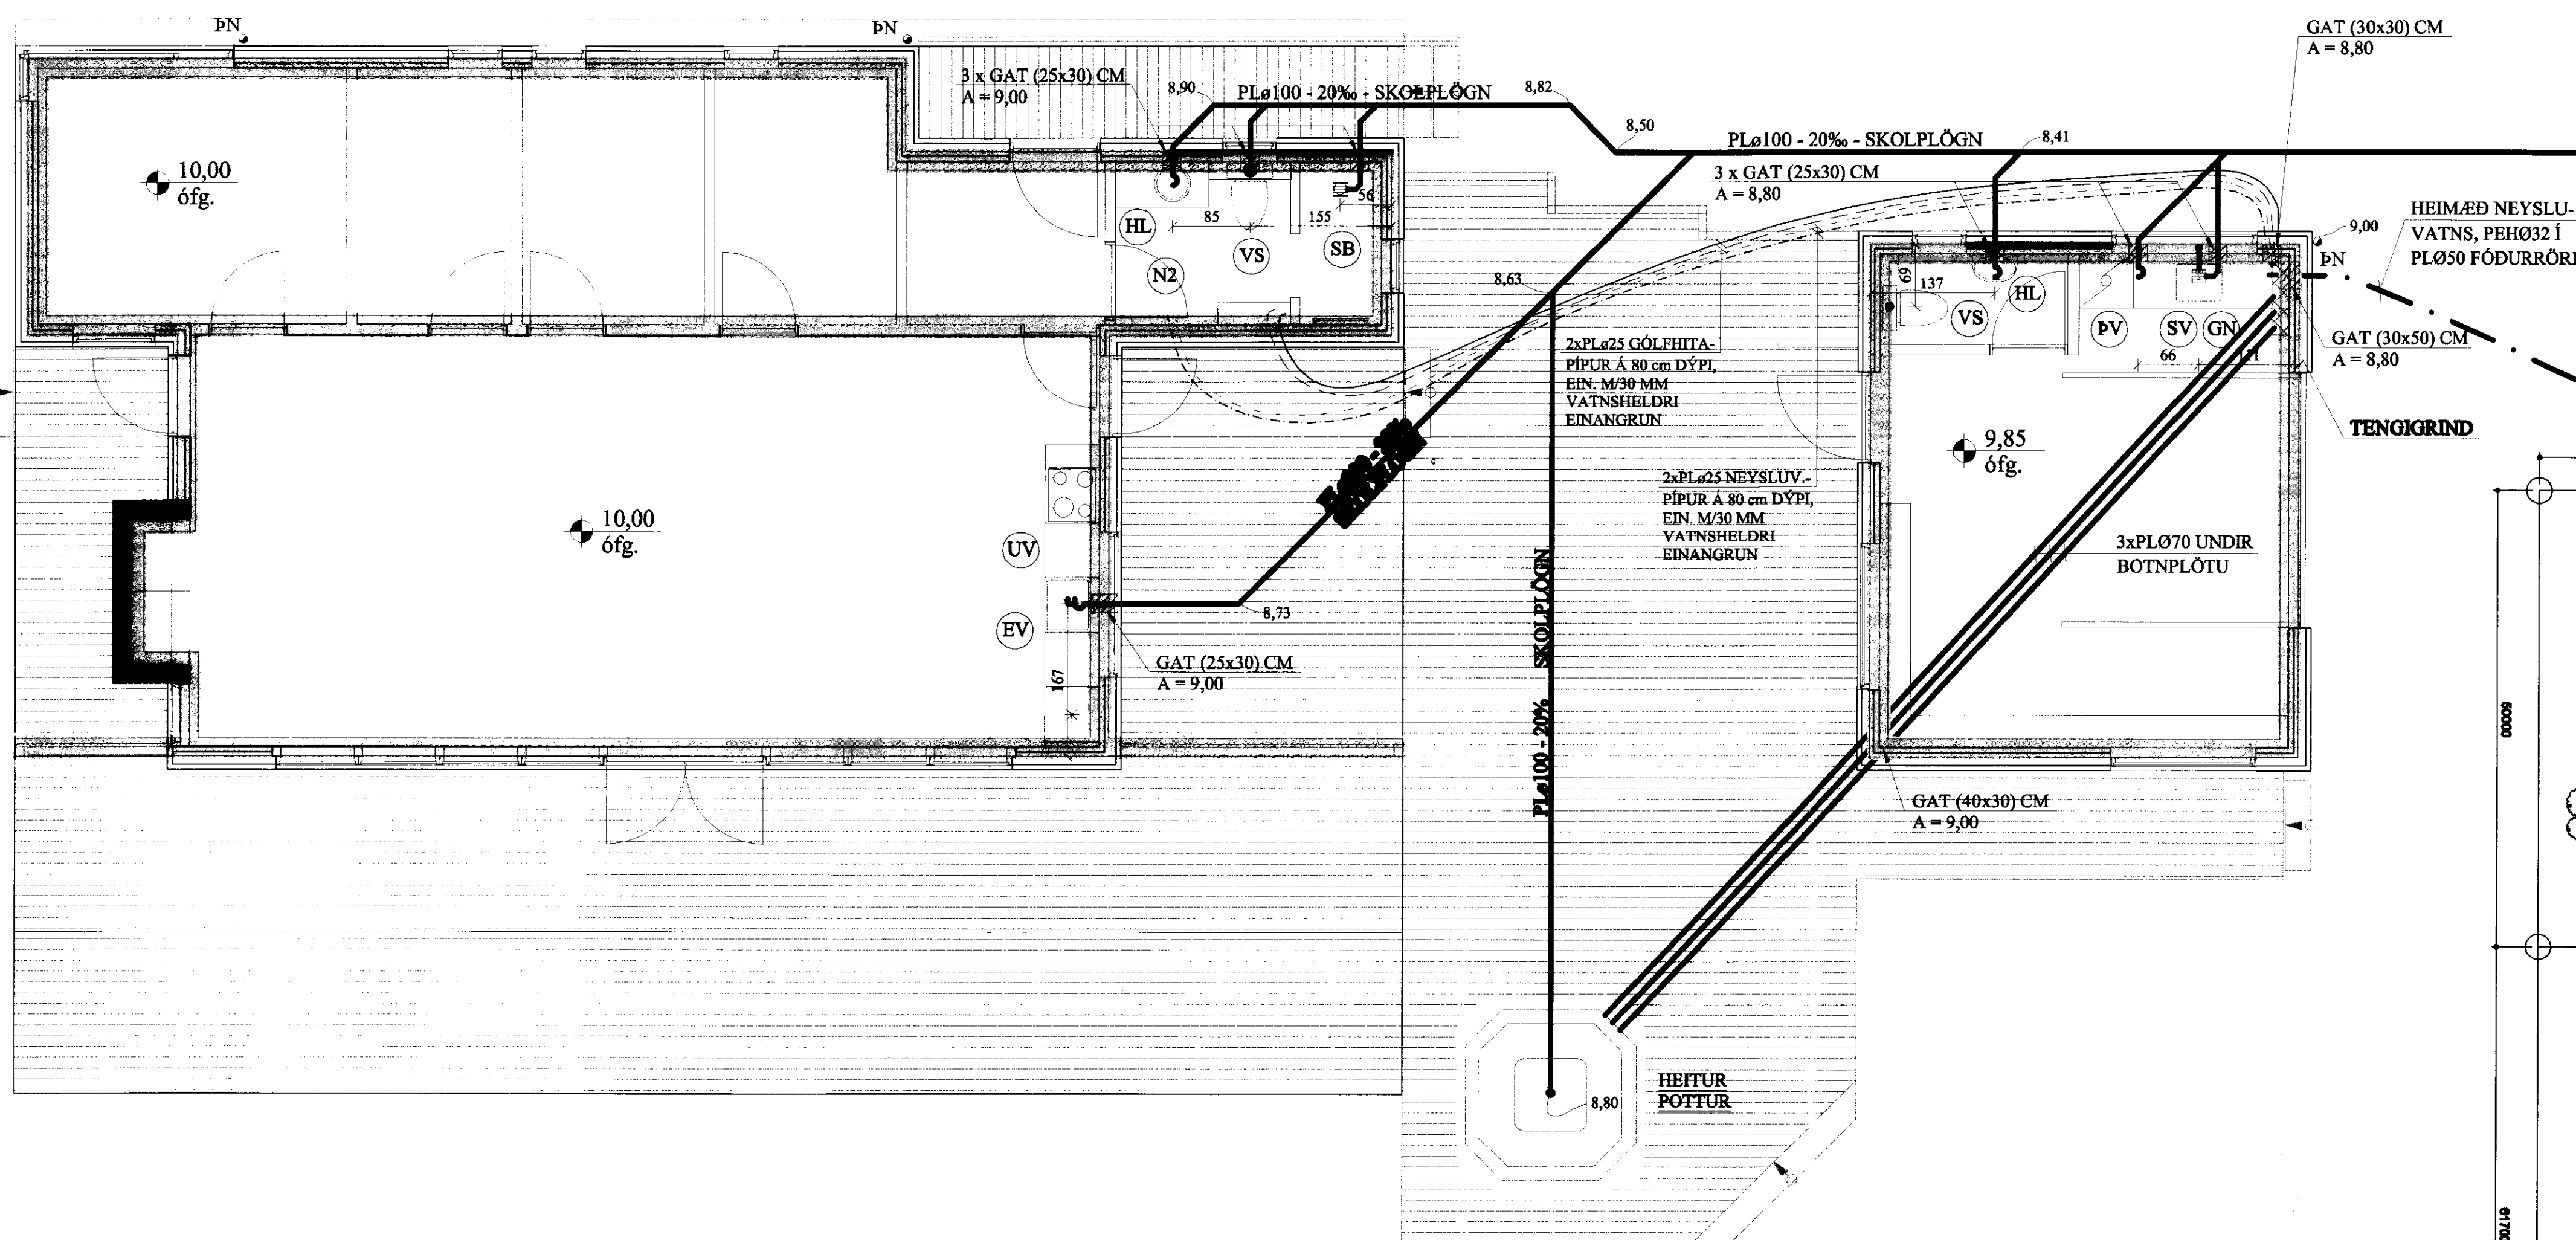


AFSTÖÐUMYND. 1:500

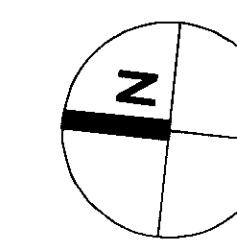


\* Ath. v/ fráveitlu  
 Ath. regluþing 15.9/2016 15.9  
 um borgarplasti  
 Ekk. hefur le  
 ROTTRO 45438 FRÁ BORGAR-  
 PLASTI EDA SAMBÆRILEG, 3800 L,  
 Ø120 CM, L= 402 CM. BRØ60.  
 ALLUR FRÁGANGUR SKV.  
 LEIÐBEININGUM BORGARPLASTS.

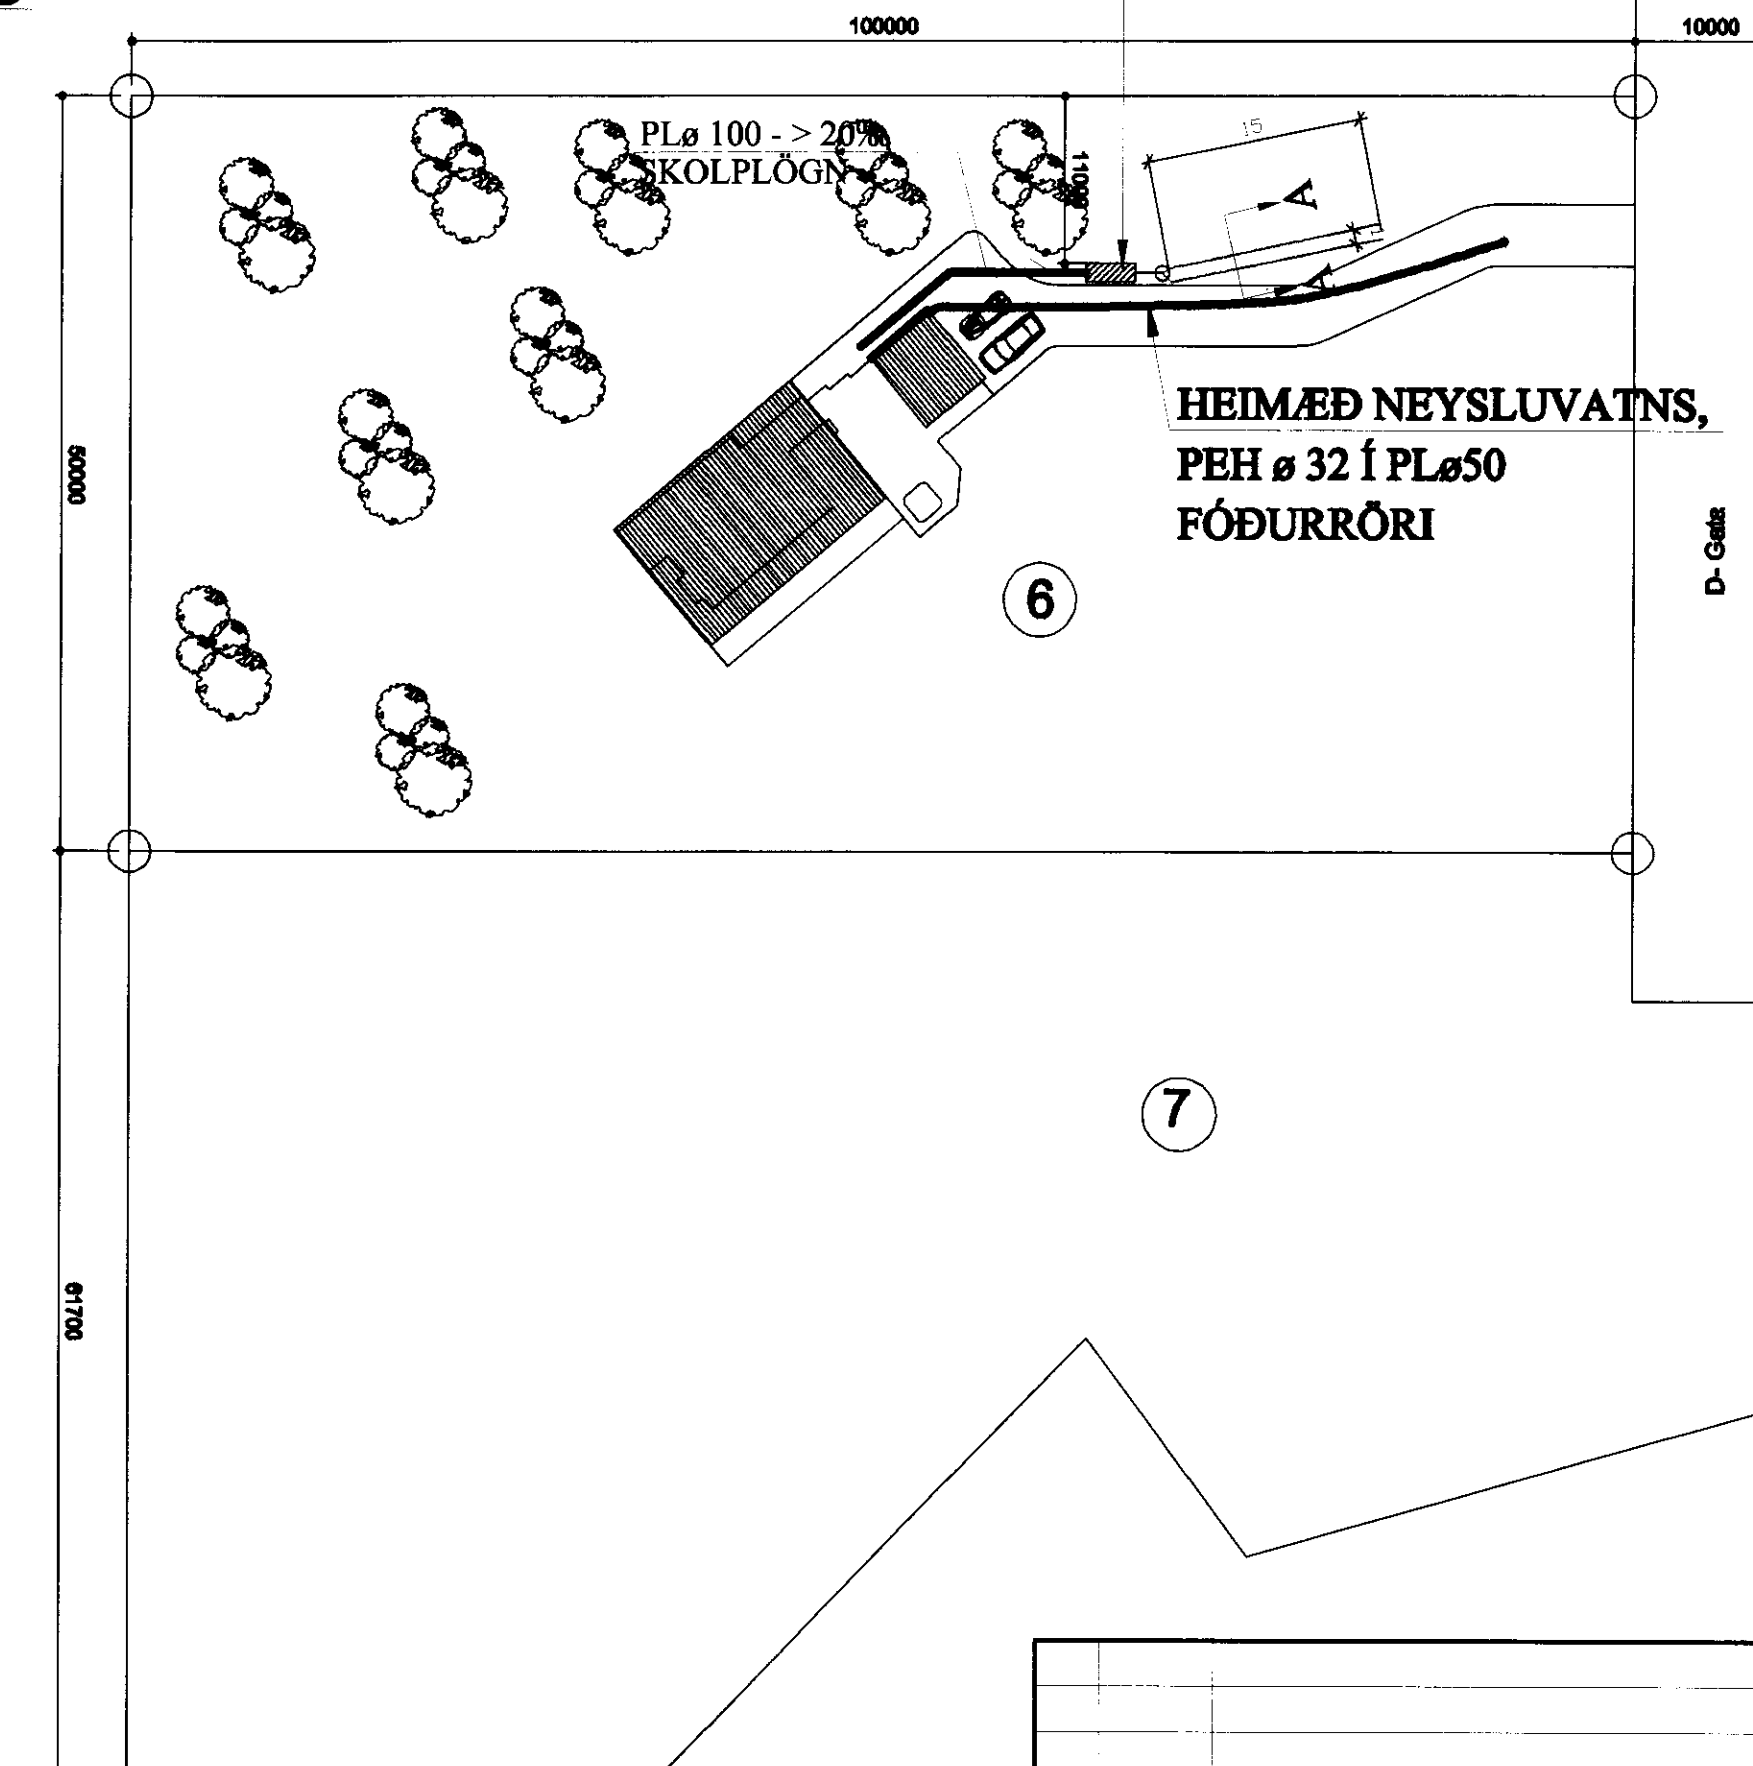

FRÁRENNISLAGNIR Í JÖRÐU OG GRUNNI. 1:20

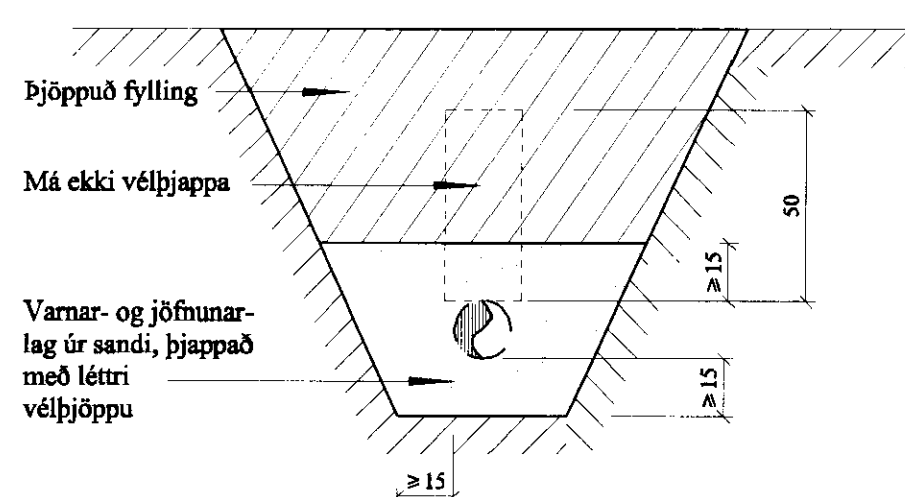

SNIÐ A - A. 1:20  
FRÁGANGUR SITURLAGNA

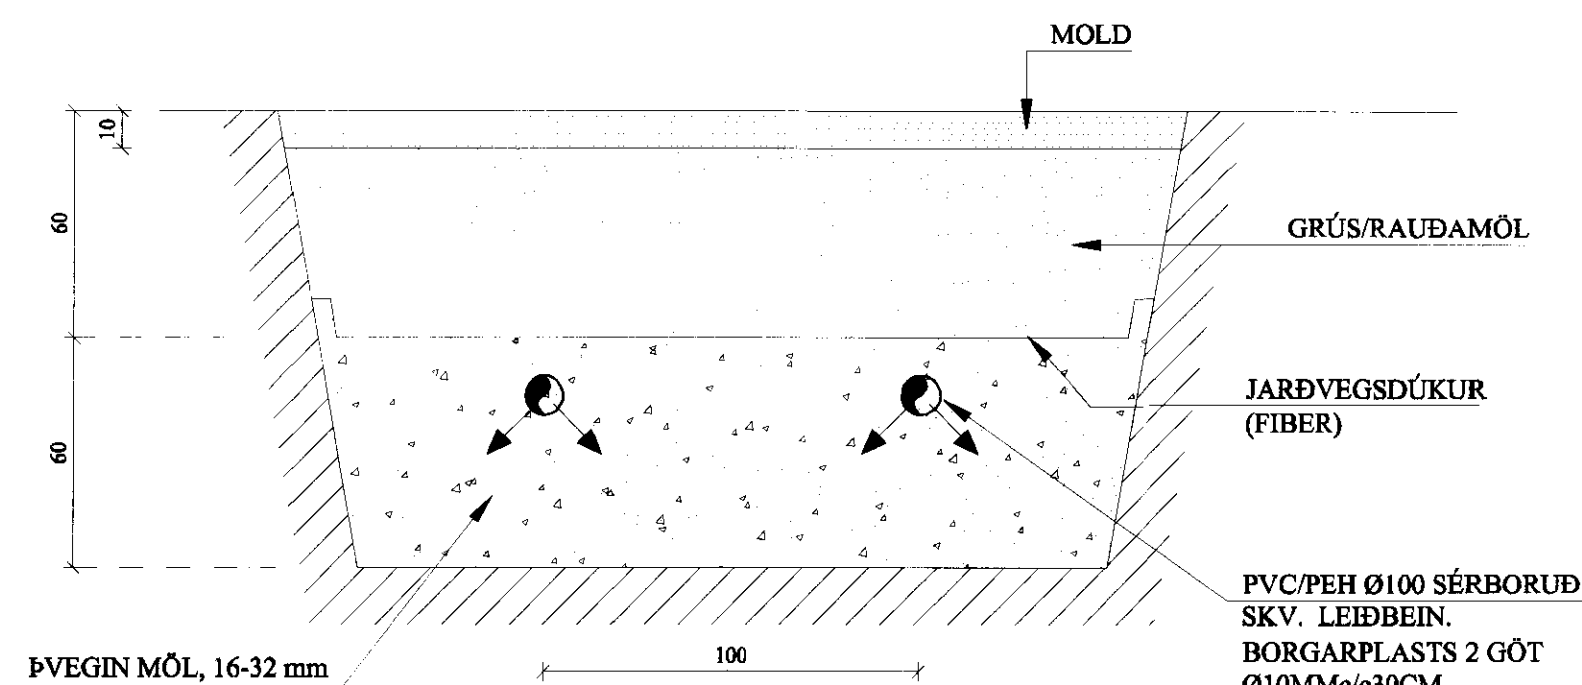

TILVÍSANIR:  
SKÝRINGAR..... SJÁ TEIKN. NR. 2-01

*[Handwritten signature]*

Reikn.	JKR	Sept. '09	Útgáf:	09.09.2009
Teikn.	JKR	Sept. '09	Kvarð:	1:50, 1:20, 1:500
Ath.				
Samþ.				

SUMARHÚS VÍÐ SANDSKEIÐ, D-GÖTU 6 Nr. 2-02  
Bláskógabyggð

Varkönnun  
 FRÁRENNISLAGNIR Í GRUNNI, GRUNNMYND, HEIMÆÐ VATNSVEITU. AFSTÖÐUMYND OG FL.  
 Jón Kristjánsson  
 Byggingventradningur  
 FVFI  
 Skúlagata 19  
 101 Reykjavík  
 Sími: 551-0820 Fax: 863-2154  
 Netfang: jkr@bimmet.is