




MÖTTEKID  
18 NOV 2009  
Byggingafræðni uppáv. Amassýslu og Fláskr.

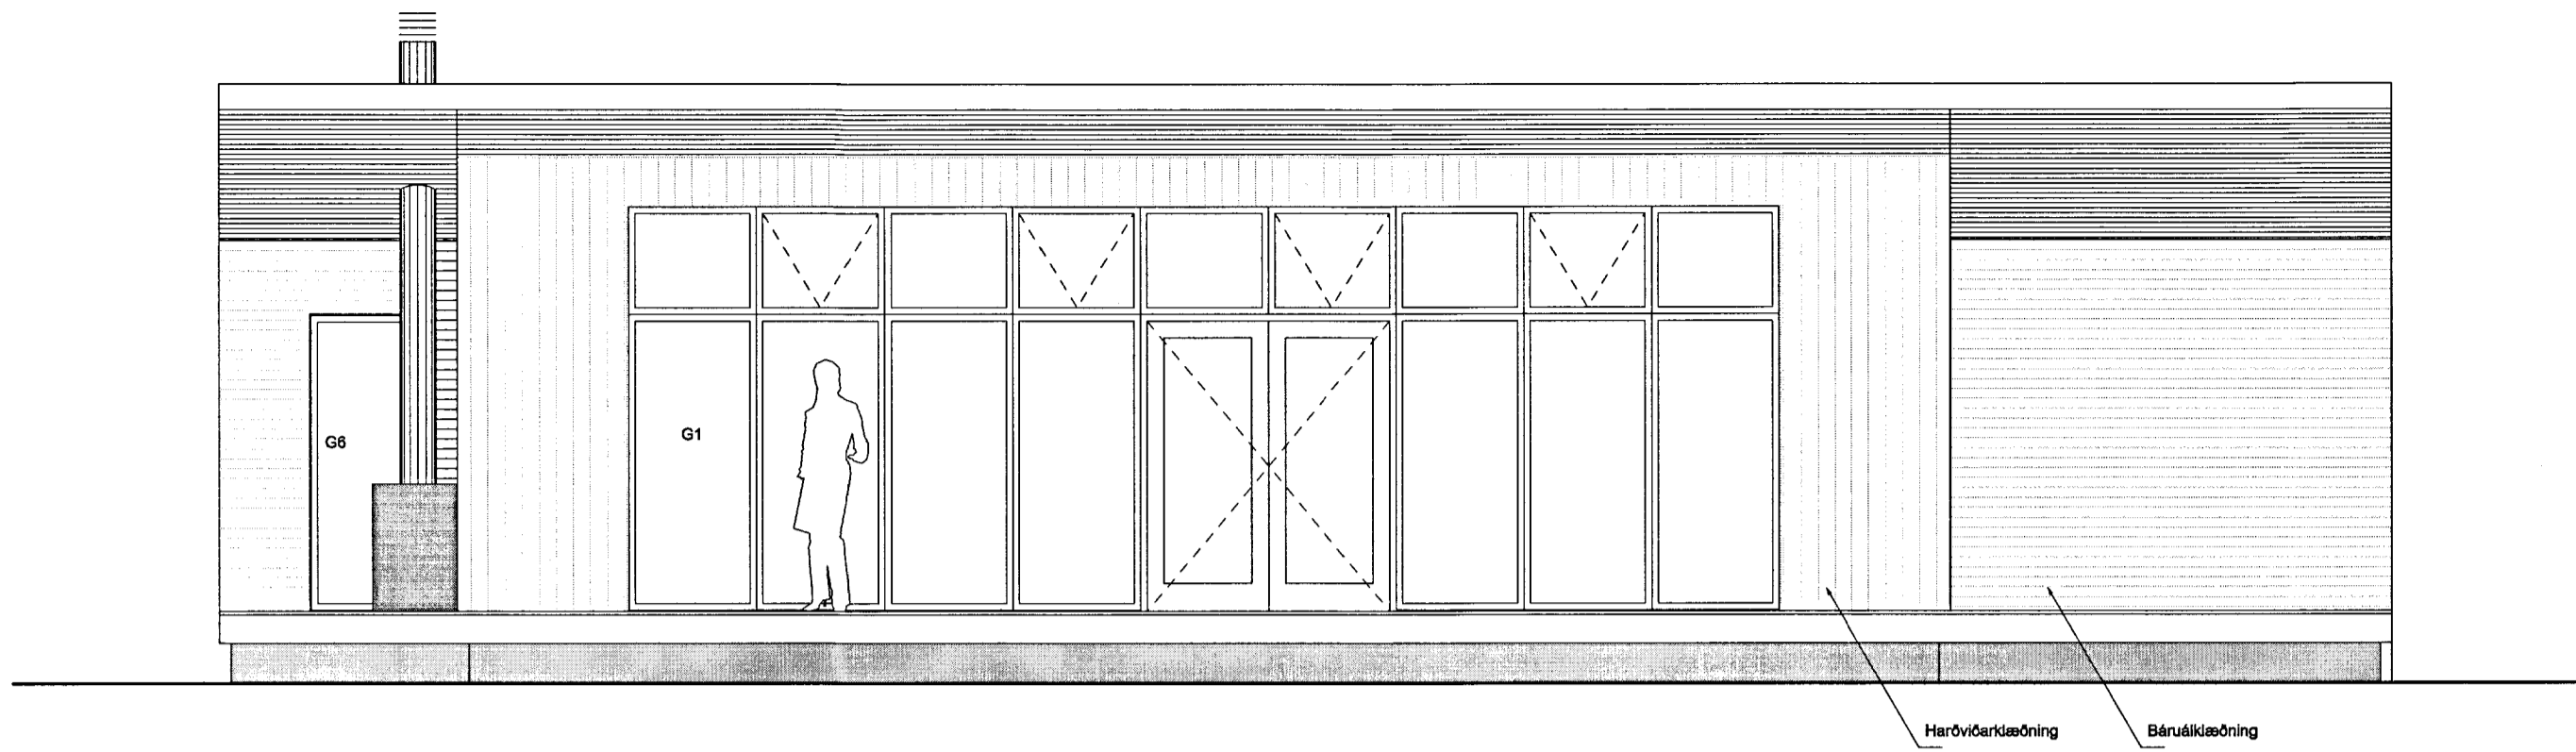


ÁSÝND - SUÐVESTUR

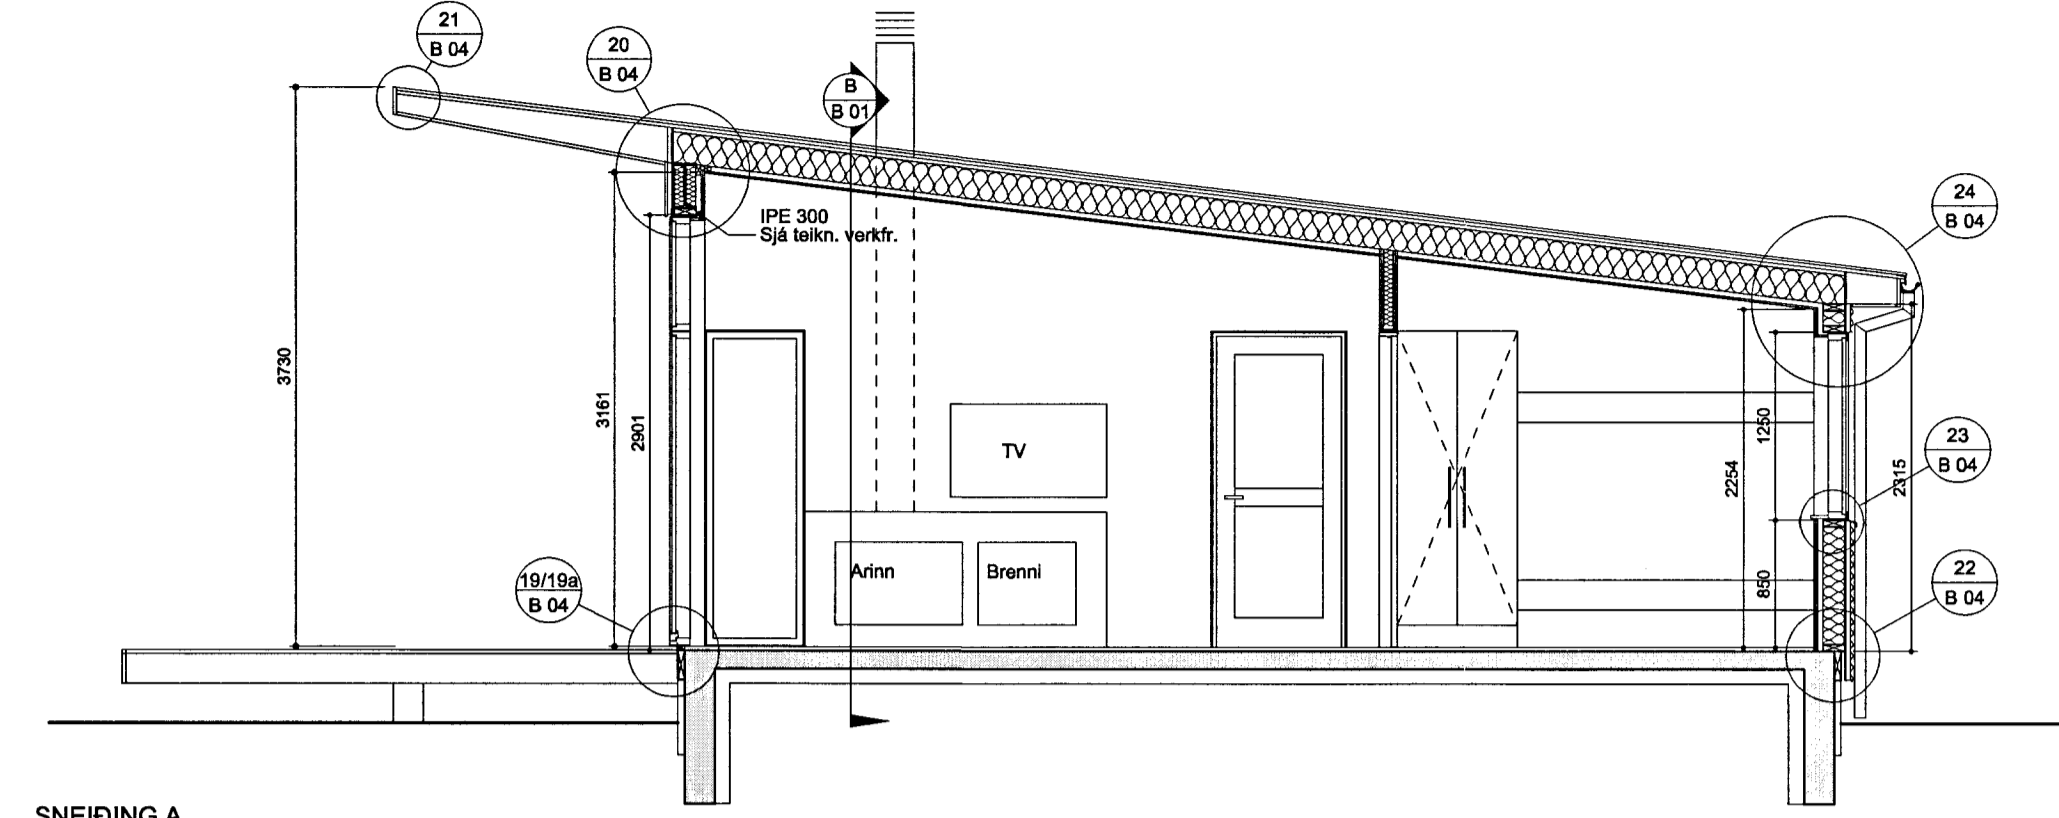


SNEIDING A

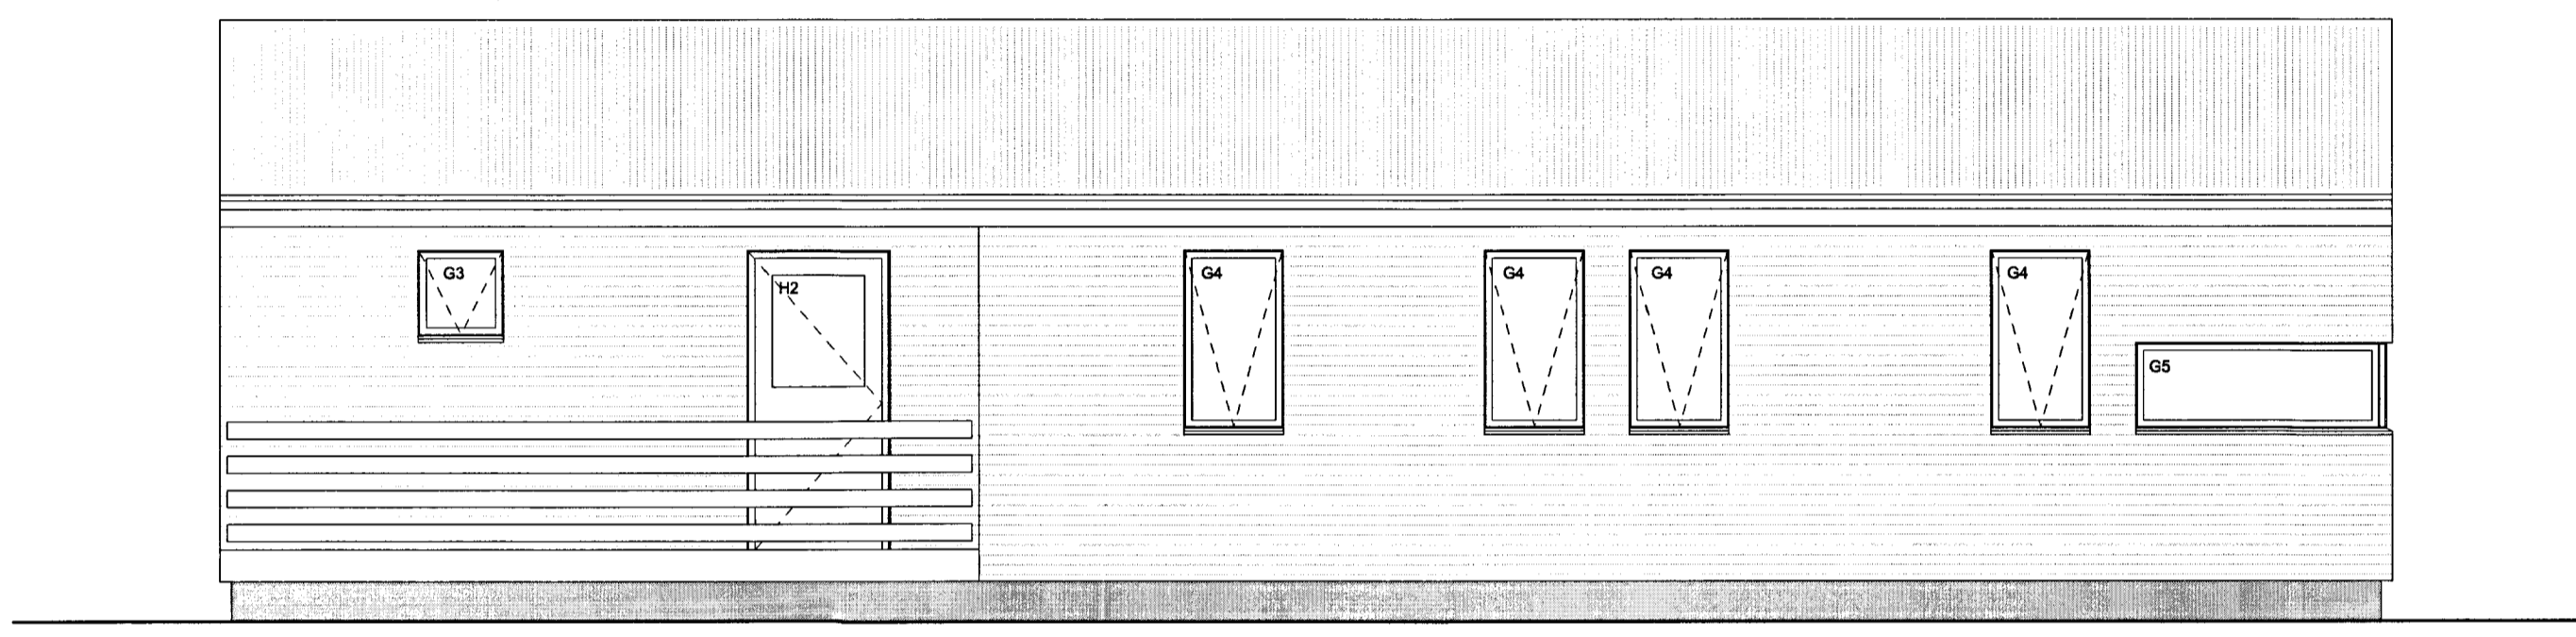


ÁSÝND - NORÐAUSTUR

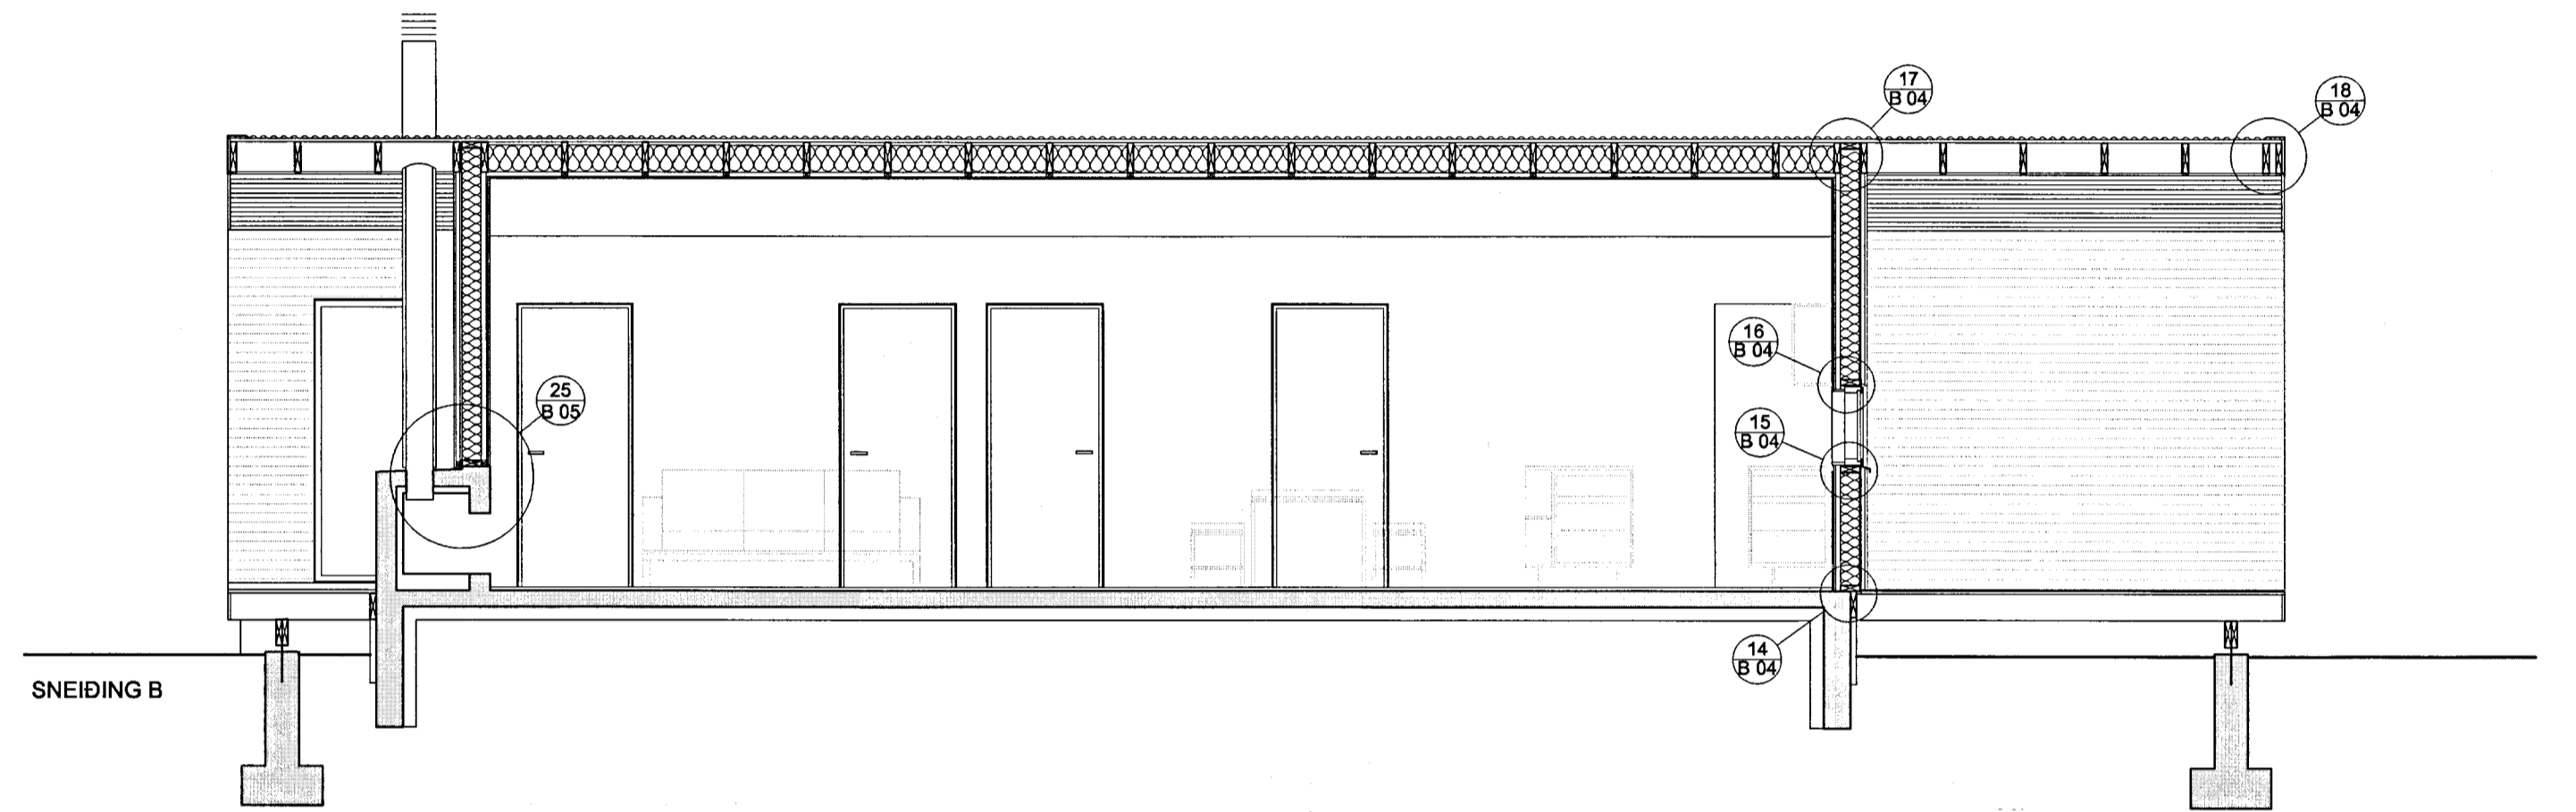


SNEIDING B

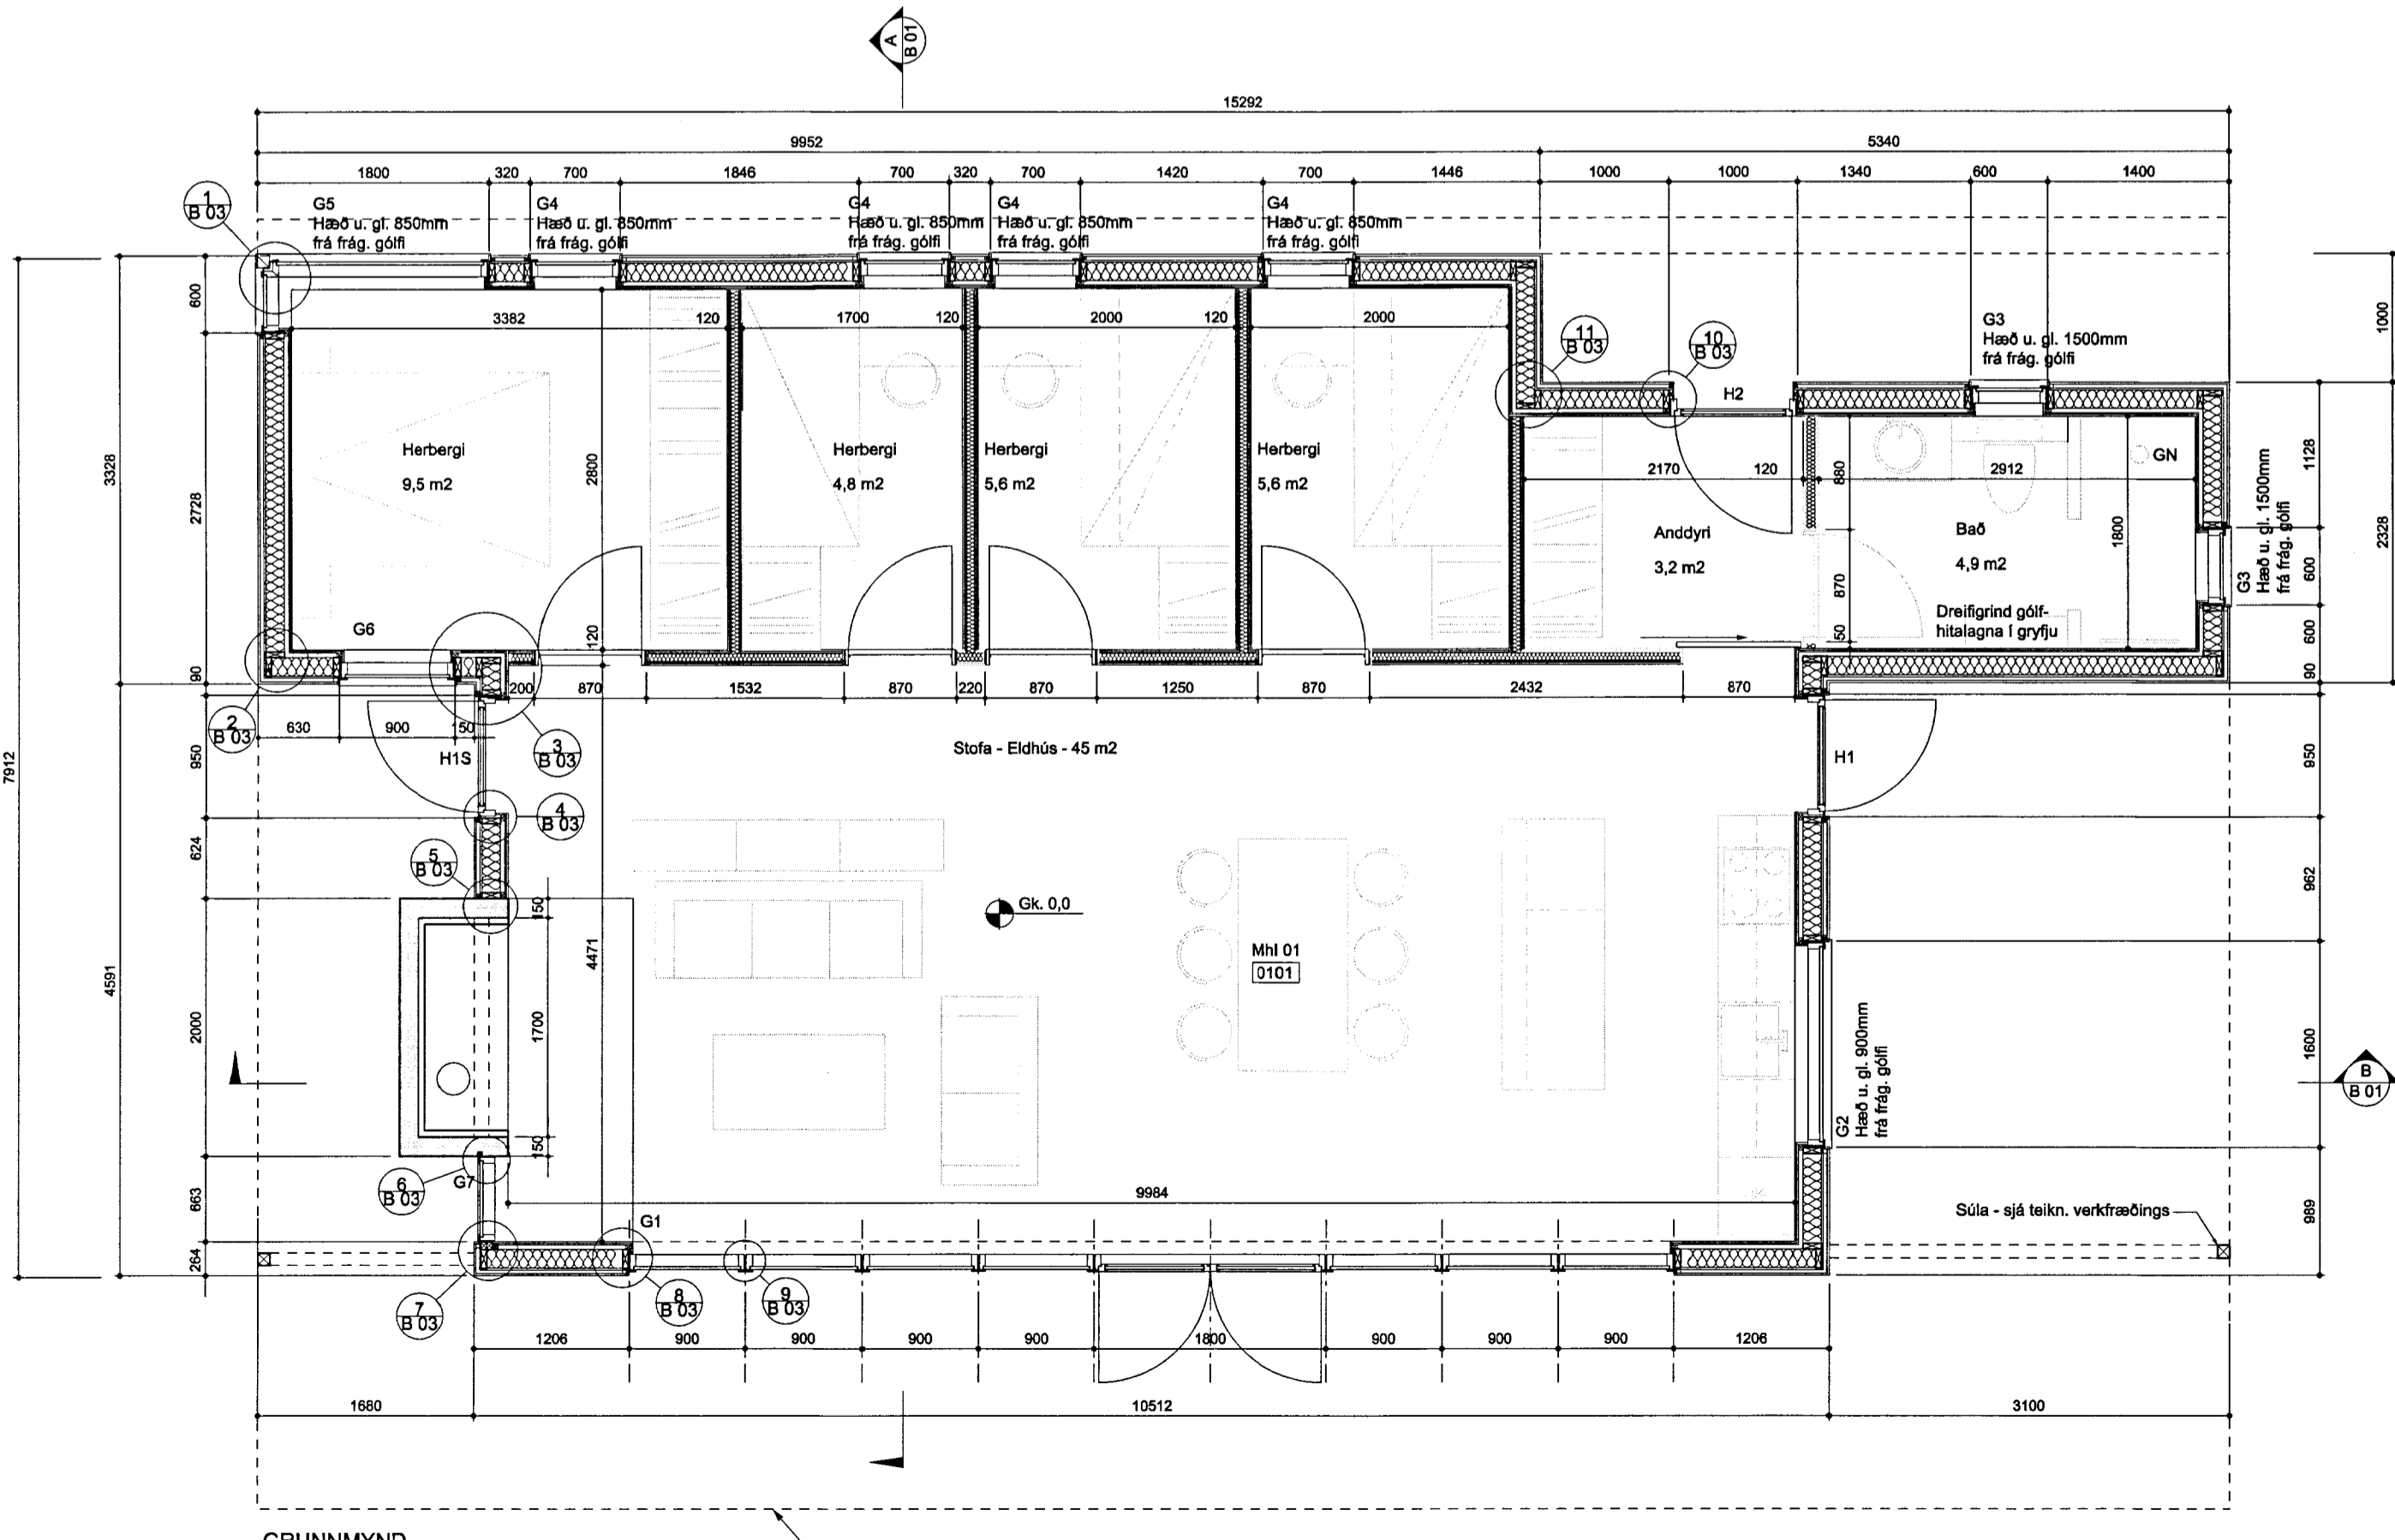

GRUNNMYND

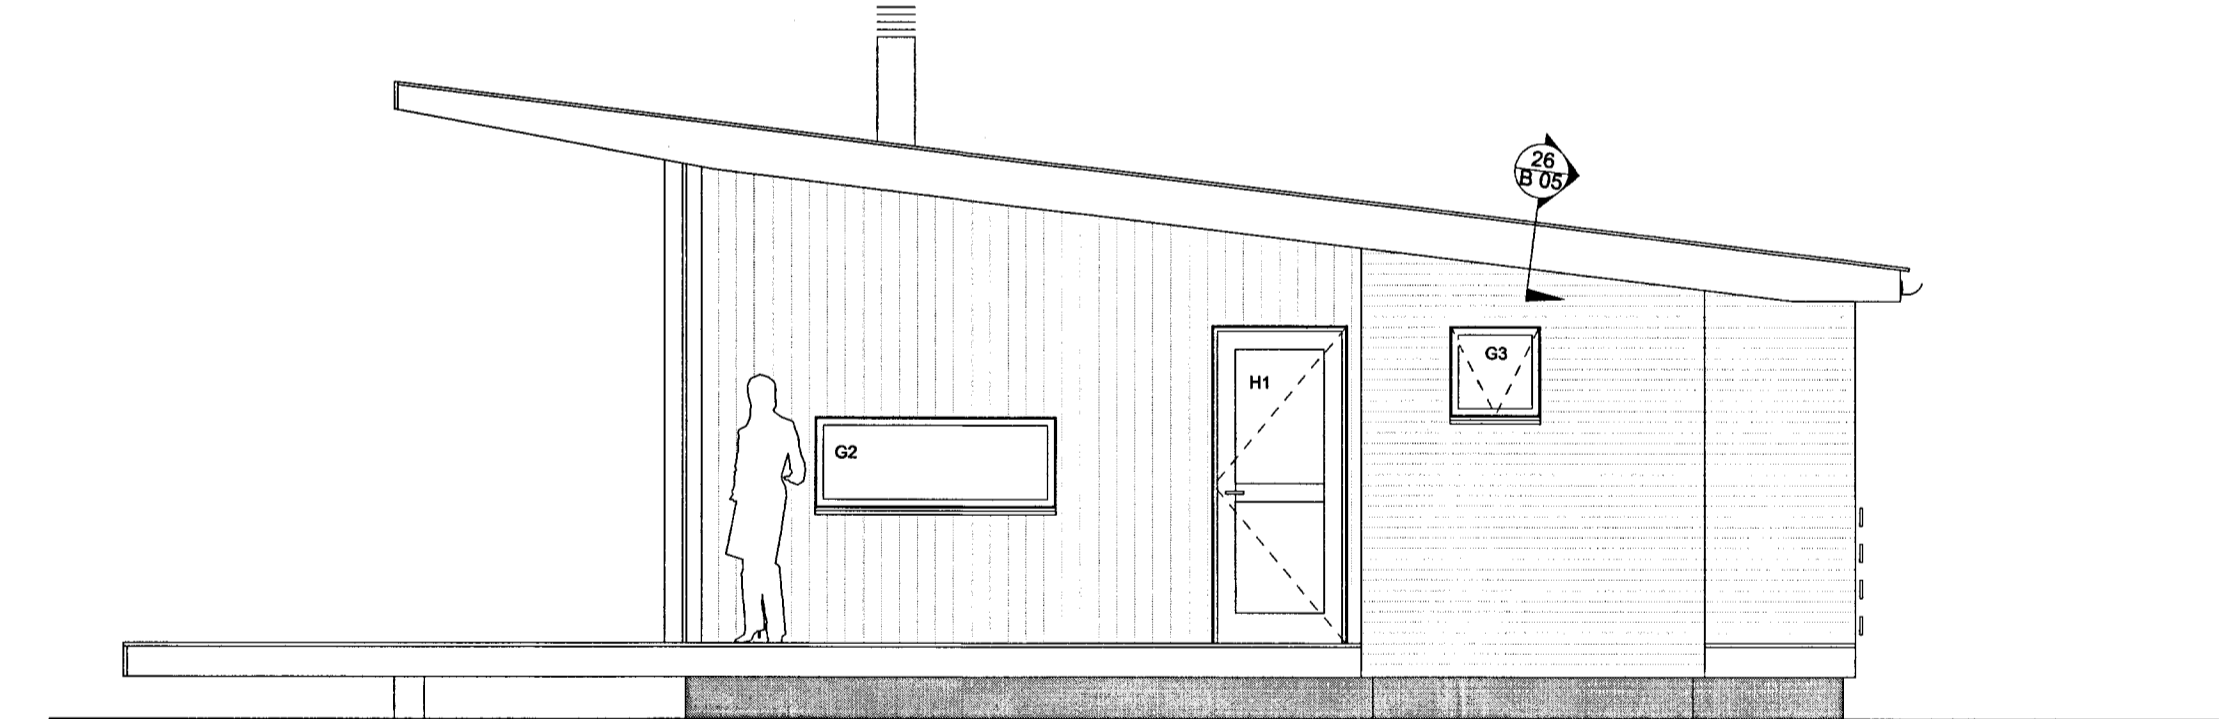

ÁSÝND - SUÐAUSTUR

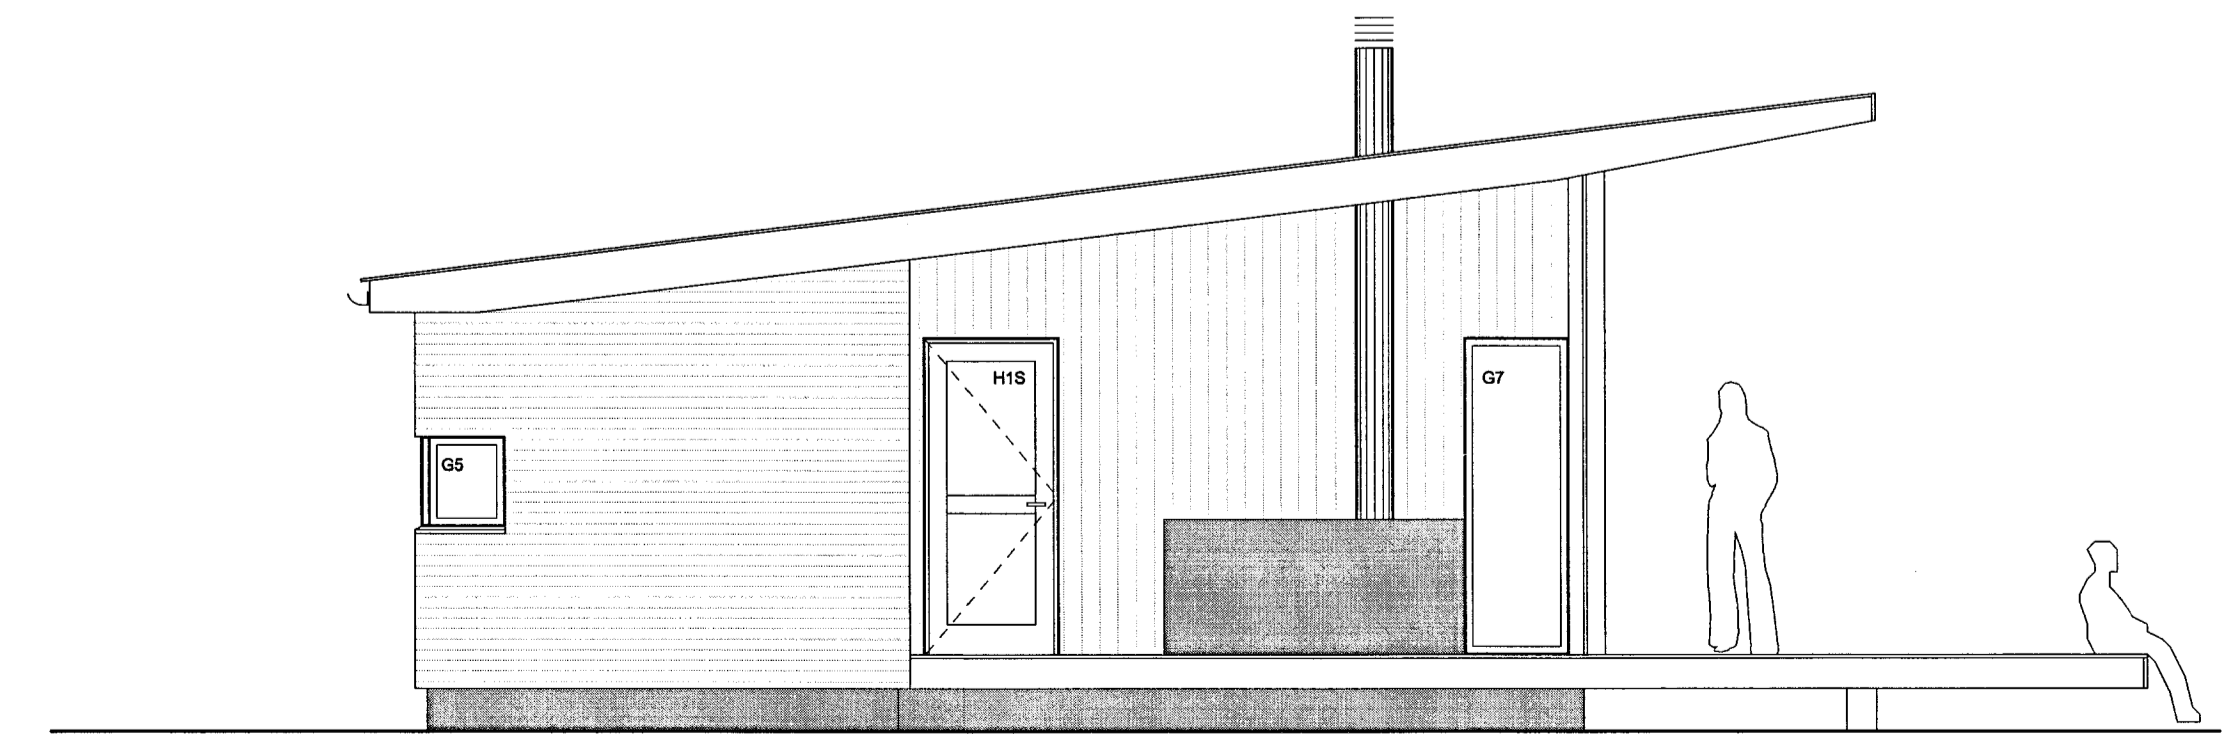

ÁSÝND - NORÐVESTUR

Endurskoðun:	Dags:
F	
E	
D	
C	
B	
A	

**SANDSKEID**  
**D - GATA 6**  
**BLÁSKÓGABYGGÐ**

Staðgrein:	8721 08 37400070
Verkeign:	Hafsteininn Guðmundsson
Keimnir:	040282.2025
Efni:	Grunnmynd - Úthl. Smíð
Mælikvarn:	1:50
Fréttarstærð:	A1

**STEINAR SIGURÐSSON**  
**ARKITEKT FAI**  
LJÁRSKÓGUM 10 109 REYKJAVÍK  
SÍMI 858 6388 NETFANG steinar.sigurdsson@keupthing.com  
KT.: 130958-3899

Verk nr.:	09.11
Teikning nr.:	B.01
Breyting:	

Verkeign

Hannað: SS Yfirferið: SS Teiknað: SS

Dagsetning: 15.11.2009

Steinar Sigurðsson arkitekt fai  
kt.: 130958-3899

Tekning þessi er gefin út fyrir hönd eigna höfundaréttar  
SS. Tekninguna má ekki afrita með neinum hætti,  
eð hluta eða í heild án skriflegs leyfis eigna.