




MÓTTEKIÐ
 01 JUNI 2008
 Byggingafróunir uppsv. Ármessýslu og Flóahfr.

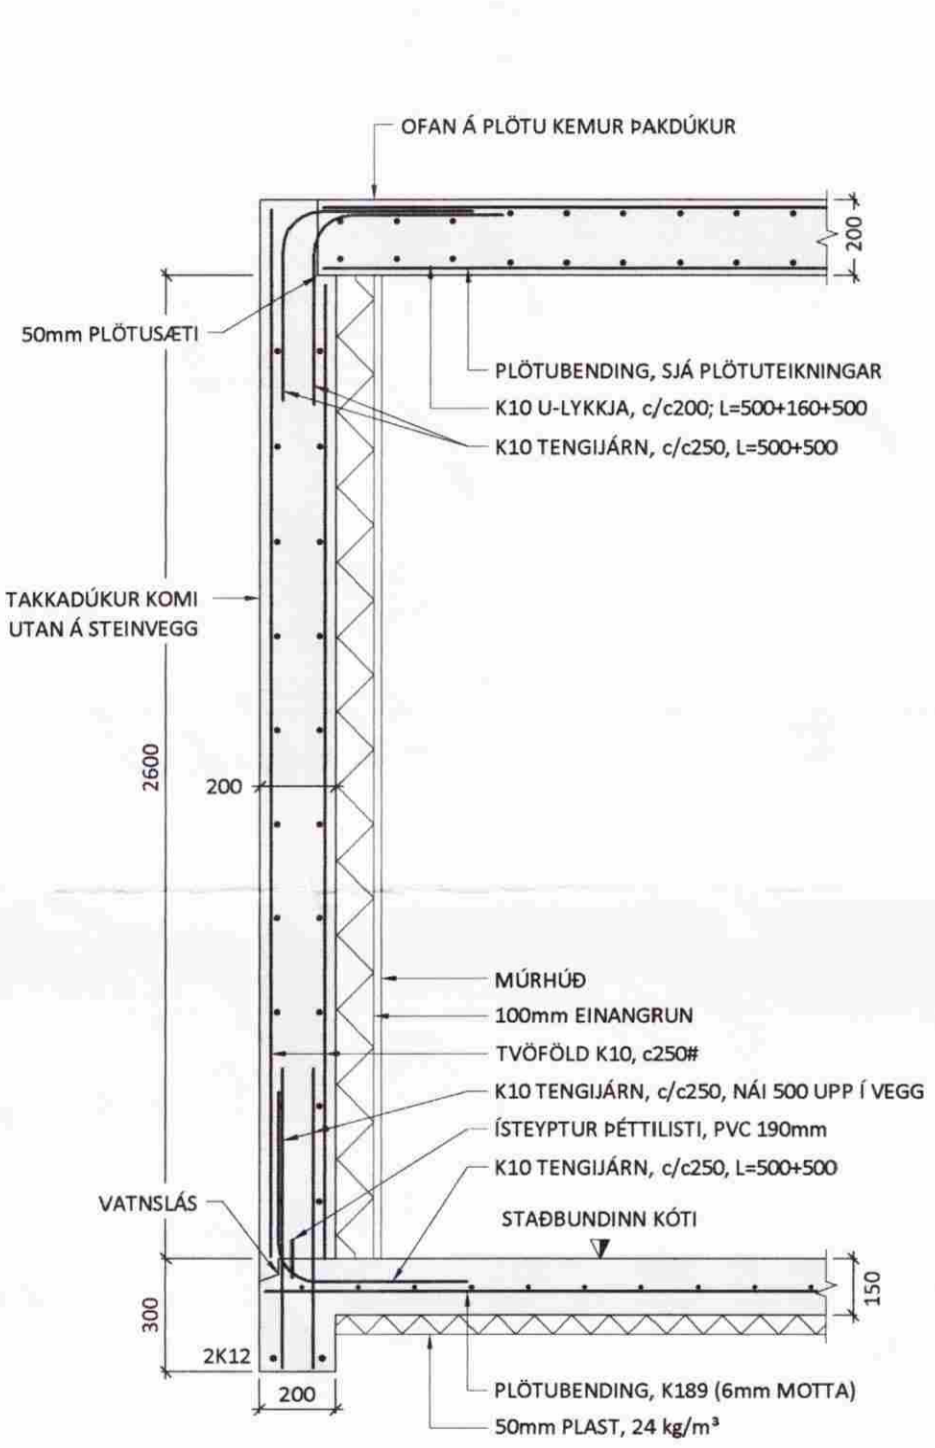

SNID 1 1:20

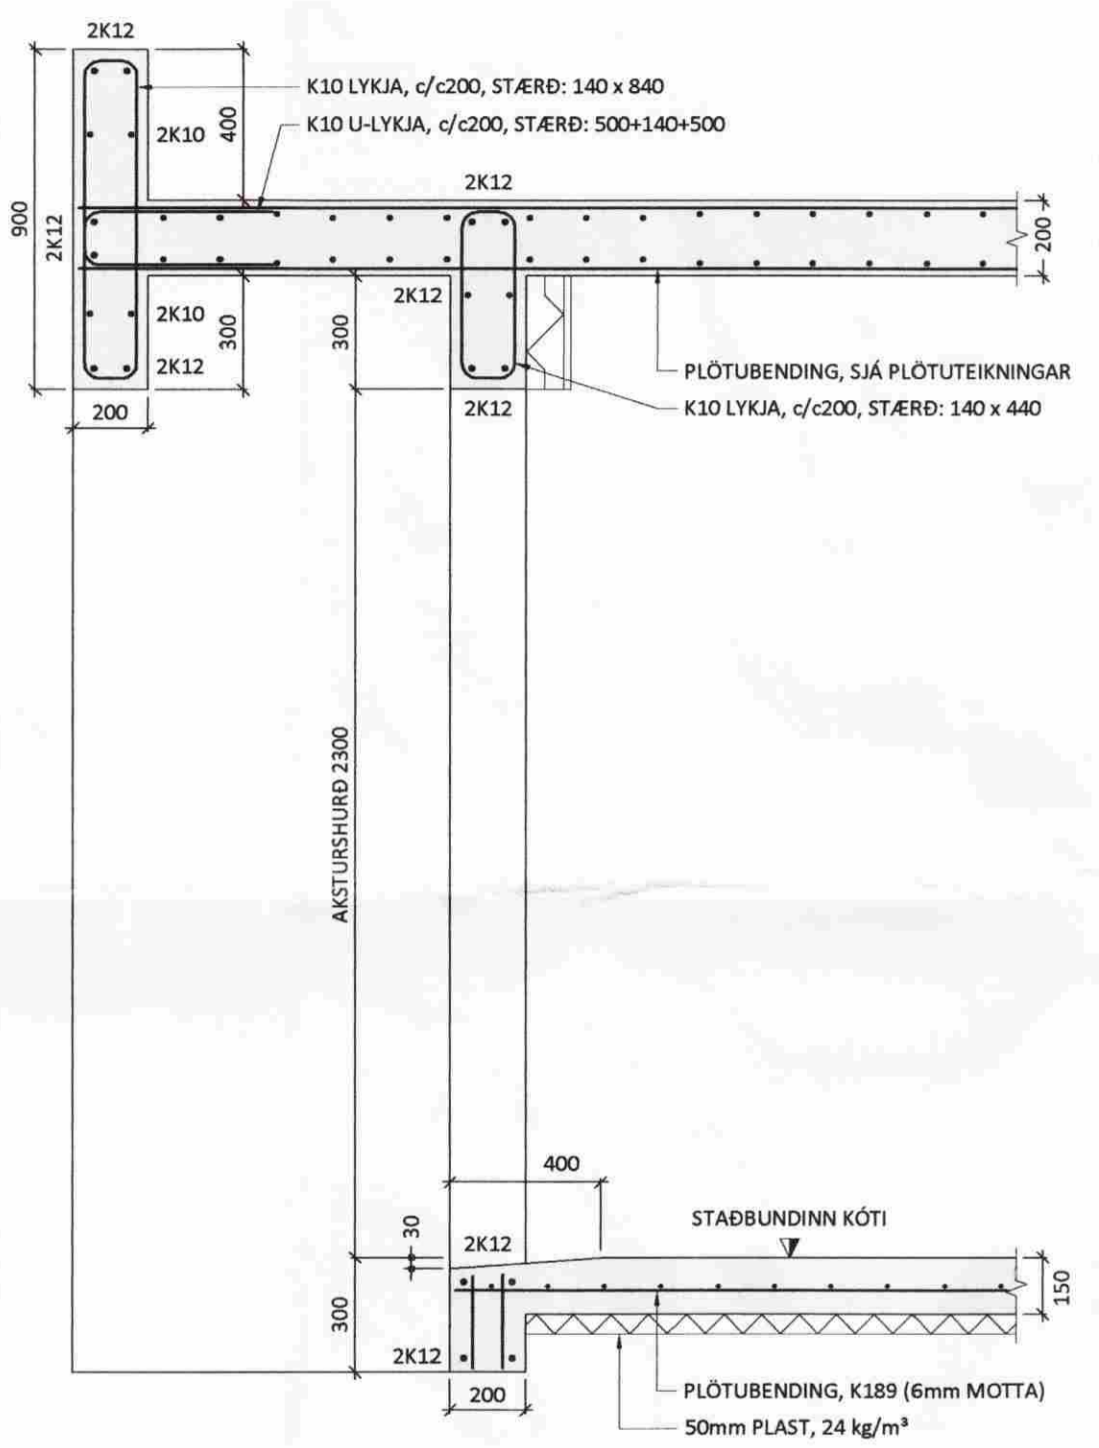

SNID 2 1:20

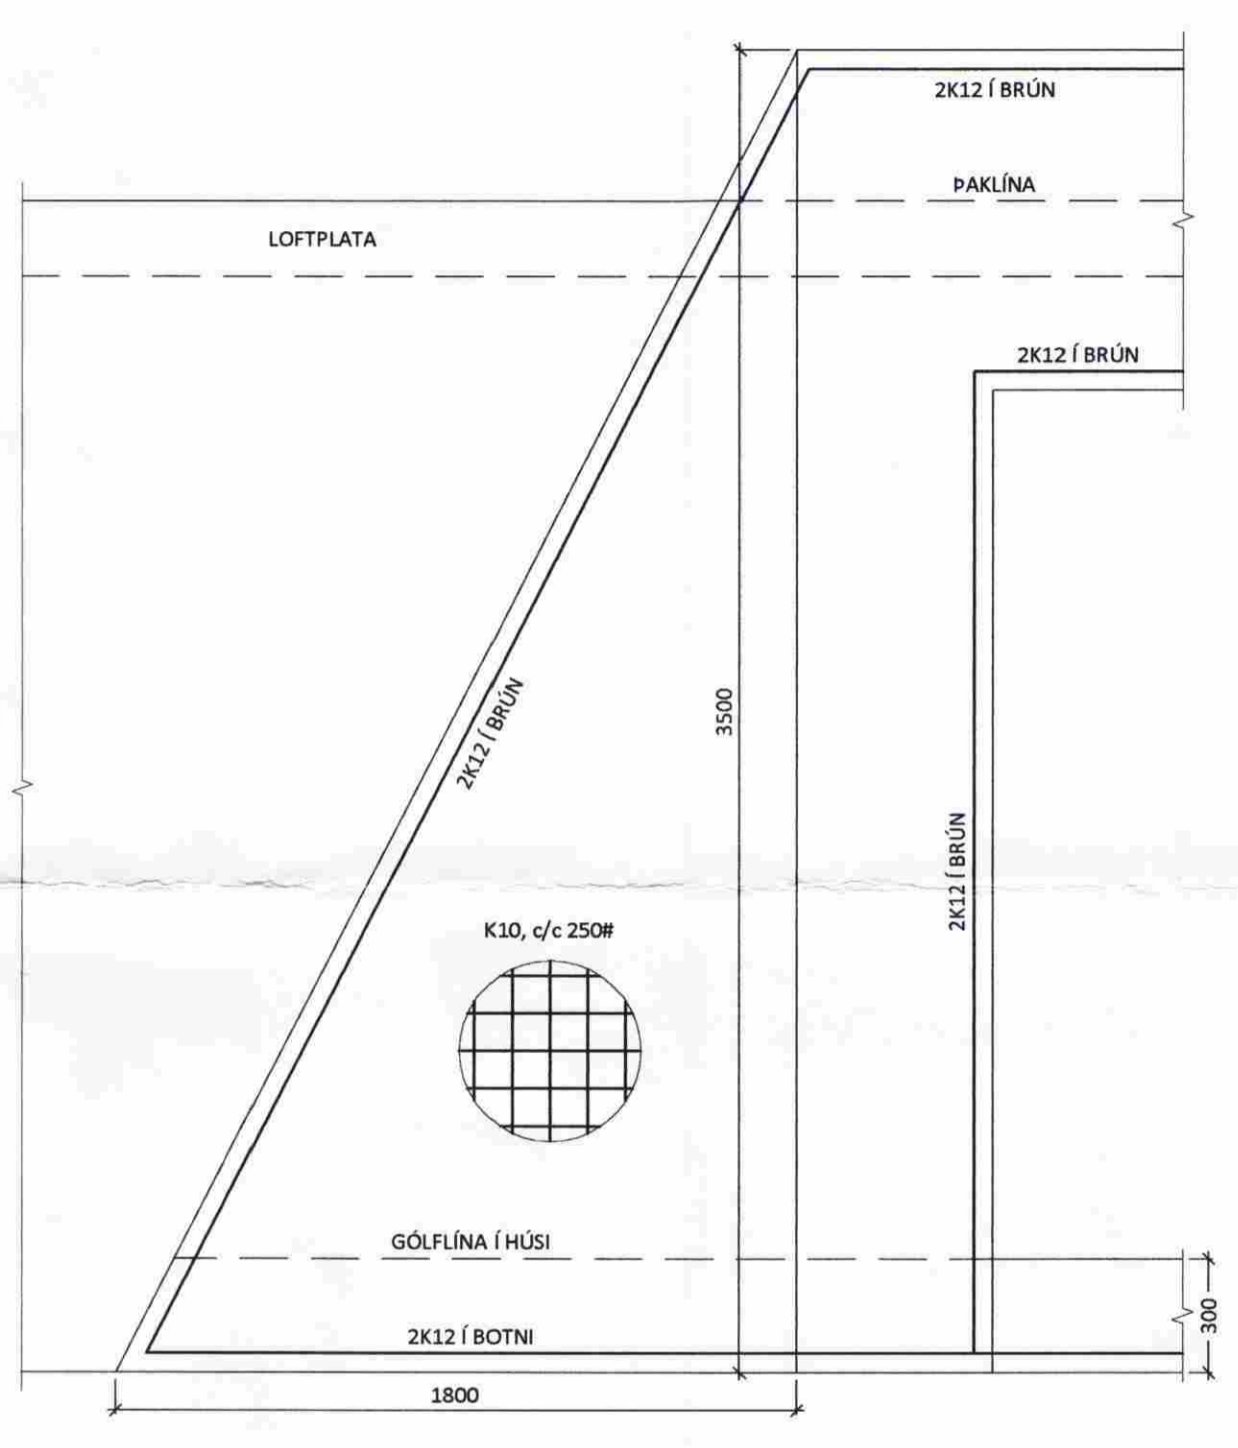

SNID 3 1:20

Ú1	20.05.08	GRG	Frumútgáfa
Útgáfa:	Dagsetn:	Af:	Skýring:
Verksmiðjan teikni- & verkfræðipjónusta			
Fossmes A, 800 Selfoss, S:482 1166, www.verksmidjan.net			
DVERGAHRAUN 10 Grímsnes			Teiknínúmer: 200-02
Burðarvirki tækjageymslu: Sniðmyndir			Mælikvarði: 1:20
Hannað: Gísli Rafn Gylfason		Teiknað: Gísli Rafn Gylfason	
Dagsetning: 20.05.2008		Verknúmer: 08 025	
Frúmtæð: A2		Frúmtæð: A2	
Ábyrgðarm. og réttahafi: Valur Arnórsson		051073-5099	