

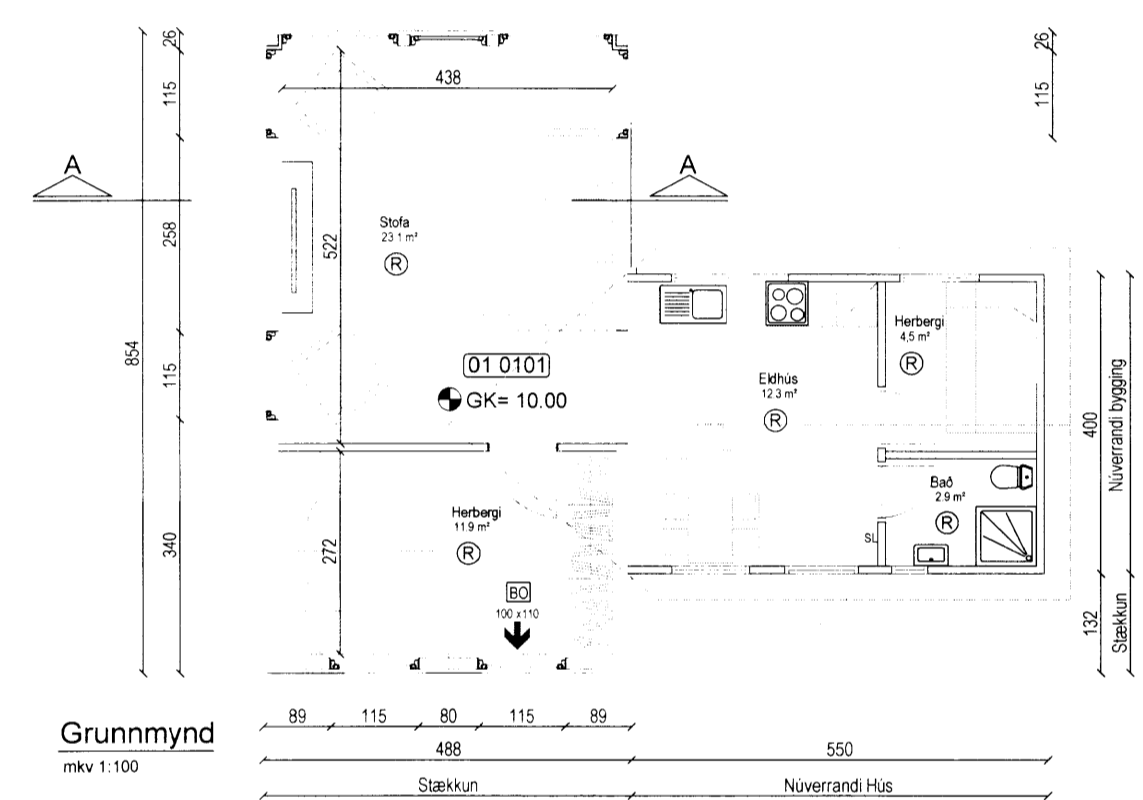



Afstöðuteikning
mkv 1:1000

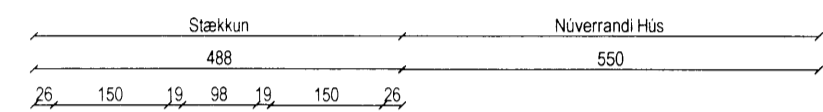


Grunnmynd
mkv 1:100

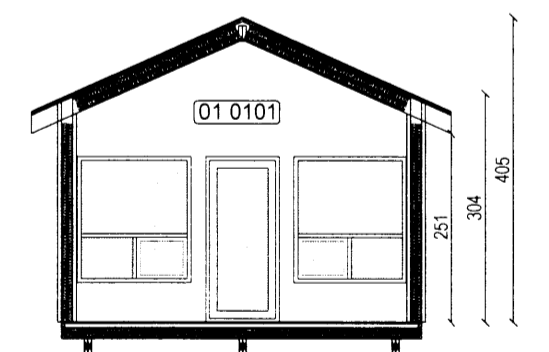


Snið A-A
mkv 1:100

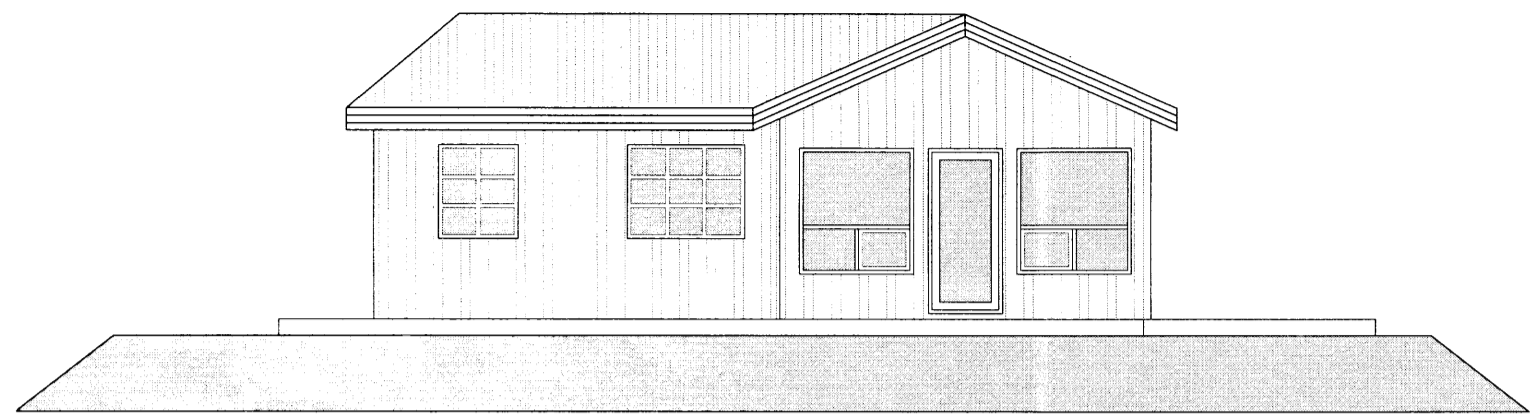


Vesturhlíð
mkv 1:100

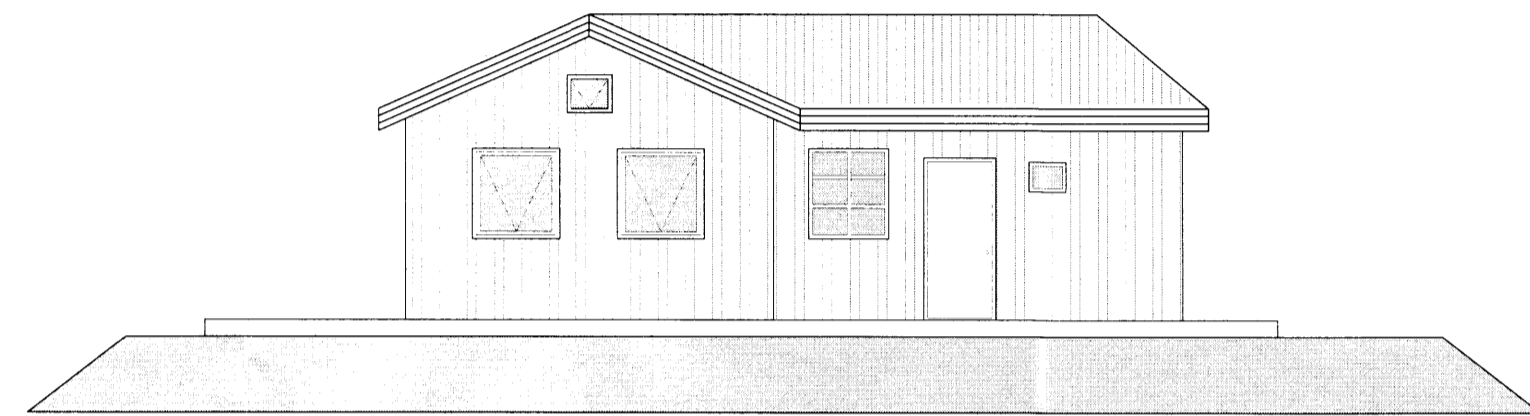


Austurhlíð
mkv 1:100

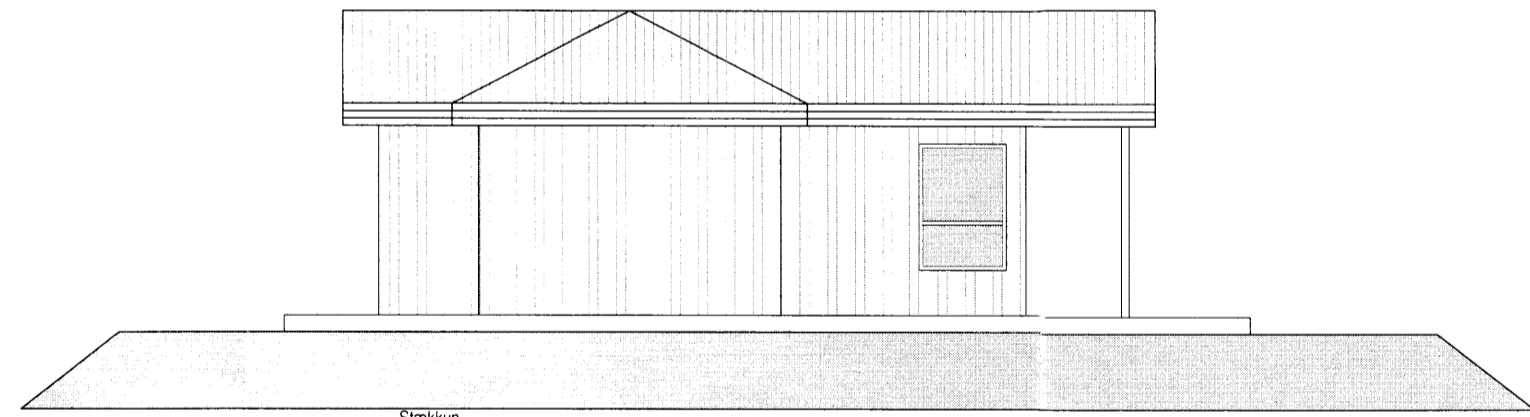

Norðurhlíð
mkv 1:100

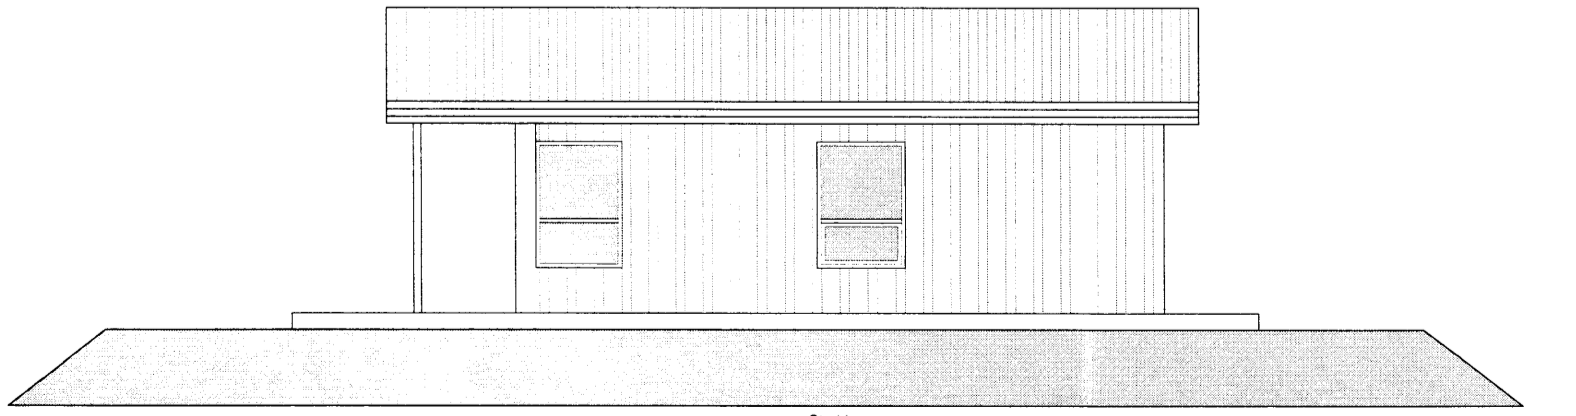

Suðurhlíð
mkv 1:100

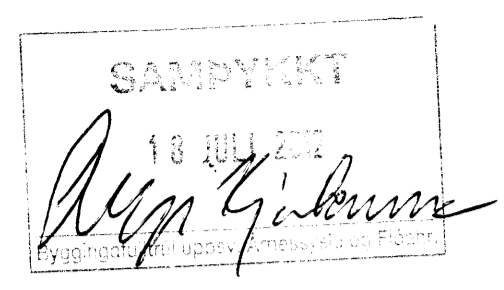

ALMENNT:
UM ER AÐ RÆÐA SUMAHÚS DYNJANDISVEGI 10 BLÁSKÓGABYGGD. LANDNR 214928
SÓTT ER UM LEYFI FYRIR STÆKKUN Í SAMRÆMI VÍÐ MEÐFYLGJANDI ADALTEIKNINGAR.

SÖKKULL OG GÓLFPLATA:
UNDIRSTÖÐUR ERU STAÐSTEYPTAR Á FYLINGU. TIMBURGÓLF ER KLÆTT MEÐ SPÓNAPLÖTUM AÐ OFAN OG KROSSVIÐ AÐ NEDAN OG EINANGRÁÐ MEÐ STEINULL.

ÚTVEGGIR:
BURÐARGRIND ÚTVEGGJA ER ÚR TIMBRI. VEGGIRNIR EINANGRÁST MEÐ 150mm STEINULLAREINANGRUN. AÐ UTAN ER HÚSIÐ KLÆTT STANDANDI TIMBURKLÆDNINGU. GLUGGAR OG HURDIR ERU ÚR TIMBUR GLUGGAR.

INNVEGGIR:
INNVEGGIR ERU VEGGIR BYGGÐUR UPP ÚR TIMBURSTÖÐUM KLÆDDUM SPÓNAPLÖTUKLÆDNINGU BEGGJA VEGNA.

ÞAKVIRKI:
ÞAK NYBYGGINGAR ER SPERRUÞAK SEM HVÍLA Á ÚTVEGGJUM OG BURÐARBITA Í MÆNIR. ÞAKVIRKI ER EINANGRÁÐ MEÐ 200mm STEINULLAREINANGRUN MEÐ ÁFASTRÍ VINDVÖRN. GÆTA SKAL AÐ LOFTUN OFAN Á BORDAKLÆDNINGU KEMUR PAPPÍ OG BÄRUSTÁL. SJÁ FJÖLDA LOFTUNARRÓRA Á VERKFRÆÐITEIKNINGUM.

LAGNIR:
NEYSLUVATNSLAGNIR ERU LAGÐAR Í VEGGI. HÚSIÐ ER UPPHITAÐ MEÐ OFNUM FRÁVEITULAGNIR ERU TENGÐAR ROTÞRÓ.

HELSTU STÆRÐIR:

Núverrandi skráning samkvæmt FMR	25.6 m²	
Heildarstærð eftir stækkun	63.5 m²	230.9m³

Sjá frekari stærðir meðfylgjandi skráningartöflu

Stærð lóðar..... 4200.0 m²
Nýtingarhlutfall..... 0.015

- Tákn á teikningum
- SL. SLOKKVITÆKI
 - RS. REYKSKYNJARI
 - BO. BJÖRGUNAROP
 - NF. NIÐURFALL
 - LR. LOFTRÆSTING
 - ☉ HÆÐARKÓTAR Á GRUNNMYND
 - 1.0 HÆÐARKÓTAR Á SNIÐI
 - [0101] NOTEININGANÚMER



Dynjandisvegur 10, Bláskógabyggð
12-025 Afstaða, grunnmynd snið, útlit og skráning

Eiríkur Vignir Pálsson BFI Kt: 010975-4179

Kjartan Sigurbjartsson BFI Kt: 190275-5319

Teikn. EVP
Dags. Júní 2012
Mkv. A2 - 1:100, 1:500

01.01- A

Skráningartala: Sumarhús Dynjandisvegi 10
Landnúmer: 214928
Matahlutanúmer: 01

Skrásetjari: Eiríkur Vignir Pálsson
Kennitala: D10975-4179
Dags: 15.6.2012

Uppskipting og lýsing	D0	D1	D2	D3	D4	D5	D6	D7	D8	D9	D10a	D10b	D11	D12	D16	D17
	Lokun	Flym	Notkun	Notkun	Eignar	Stærðir	Stærðir	Stærðir	Stærðir	Stærðir	Stærðir	Stærðir	Stærðir	Stærðir	Stærðir	Stærðir
Matshluti						63.5	0.0	0.0	0.0	63.5	0.0		230.9	54.7	63.5	188.168
Botn														12.7		
1 hæð Sumarhús	A	01	0101	N	0101	63.5	0.0	0.0	0.0	63.5	0.0	3.04	4.05	218.2	54.7	63.5
Althugsamerdir						63.5				63.5				218.2	54.7	63.5
Sameignir summa																
Eignarhald																
	Eignarhald	Notkun	Birt	Skipulagsmál	Sérregn	Sérregn og										
	0101	Sumarhús	63.5	188.168	188.168											
		Allt	63.5	188.168	188.168											

Skráning Enginn