


## Skýringar

Lögnin skal vera hólkuð pípulögn.  
Frágangur allur skal vera vandaður og vel frá gengin í samræmi við reglugerðarákvæði.  
Allt efni skal vera innfellt raðefni og tenglar skulu vera tveir saman í öllum tilvikum í ljósalögn nema þegar um tæljatengla er að ræða. Rör skulu vera 16mm í ljósa og tenglalögnum og 20mm í öllum smáspennulögnum það er síma, loftnets og eldvarnarkerfi.  
Ídregin vír skal vera í samræmi við stærðir búnaðar samkv, reglugerðarákvæðum.  
Ganga skal frá dósum þannig að þær nemi við ystu brún klæðningar.  
Ef tvær eða fleiri dósir eru saman skal meta hvort hagkvæmara / smekklegra er að hafa þær láréttar eða lóðréttar.  
Aðaltafla skal vera innfæld á vegg og rör frá henni skulu vera inn í vegg.  
Loftnetslagnir skulu lagðar í tengidós og deilt út frá henni.  
Reykskynjarar skulu samtengdir af 24 volta, BRK 2002 Race gerð eða samsvarandi. Reykskynjurum, skal koma haganlega fyrir .

Teikningin er táknræn og sýnir hvers óskað.  
Þó skal hafa samráð við innanhúshönnun og innanhússmið.  
Ef verulegar breytinga eru gerðar á uppdrætti þessum er hönnuður til þjónustu reiðubúin á frekari útfærslu.

Hæð rofa 110sm  
Hæð tengla 30sm  
Hæð smáspennutengla 30sm  
Hæð veggljósa 175sm  
Hæð veggljósa baði 200sm  
Útiljós undir skyggni  
Hæð lesljós m/rofa við rúm 120sm

Nema annað sé getið á teikningu og öll mál miðast við frágengin gólf .

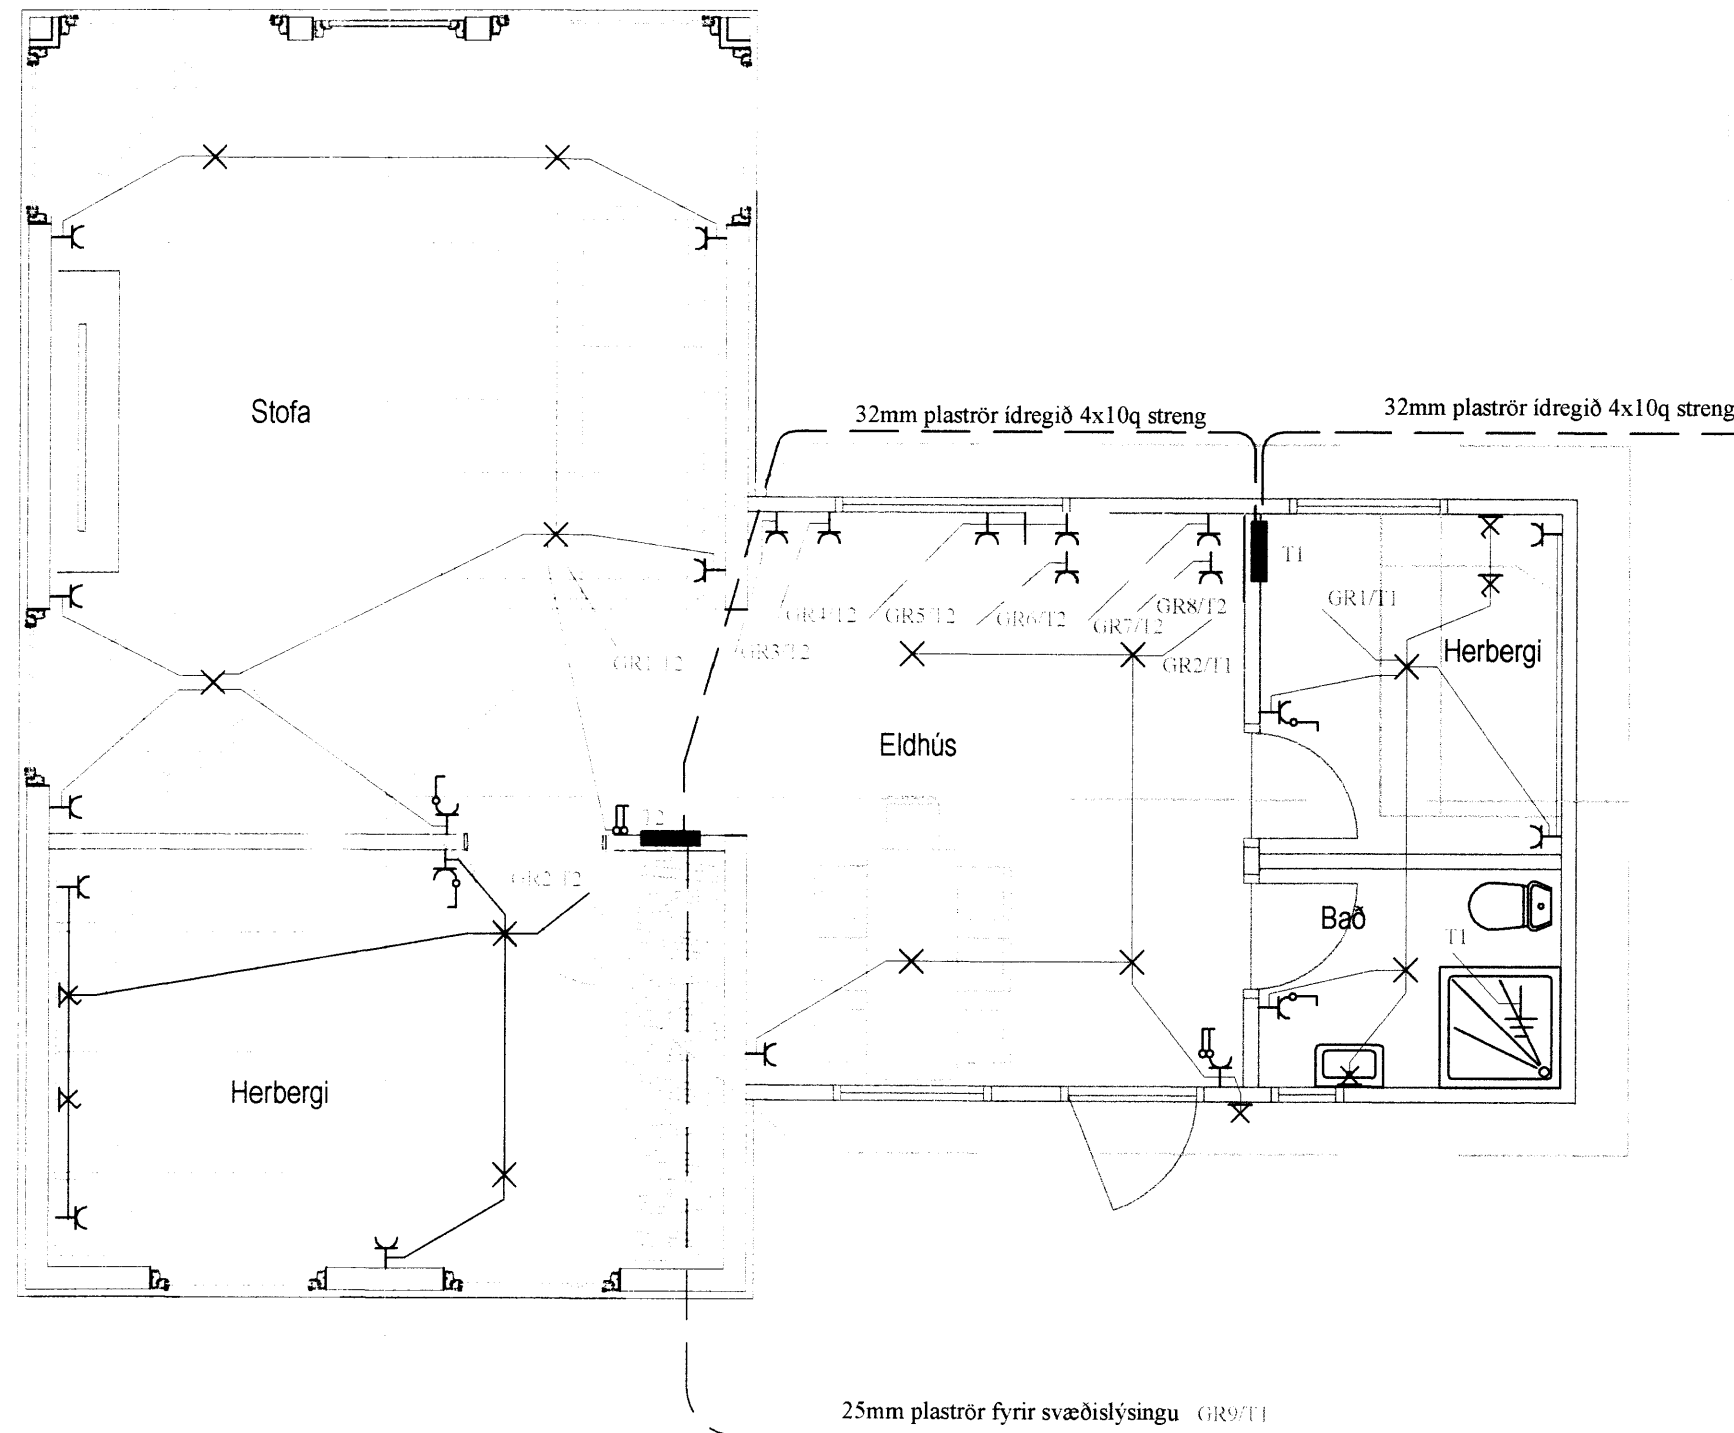

## Rafbær

Stækkun á sumarhúsi við Dynjandisveg 10

Grunnmynd ljósa og tenglalögn

*[Signature]*

**R01**