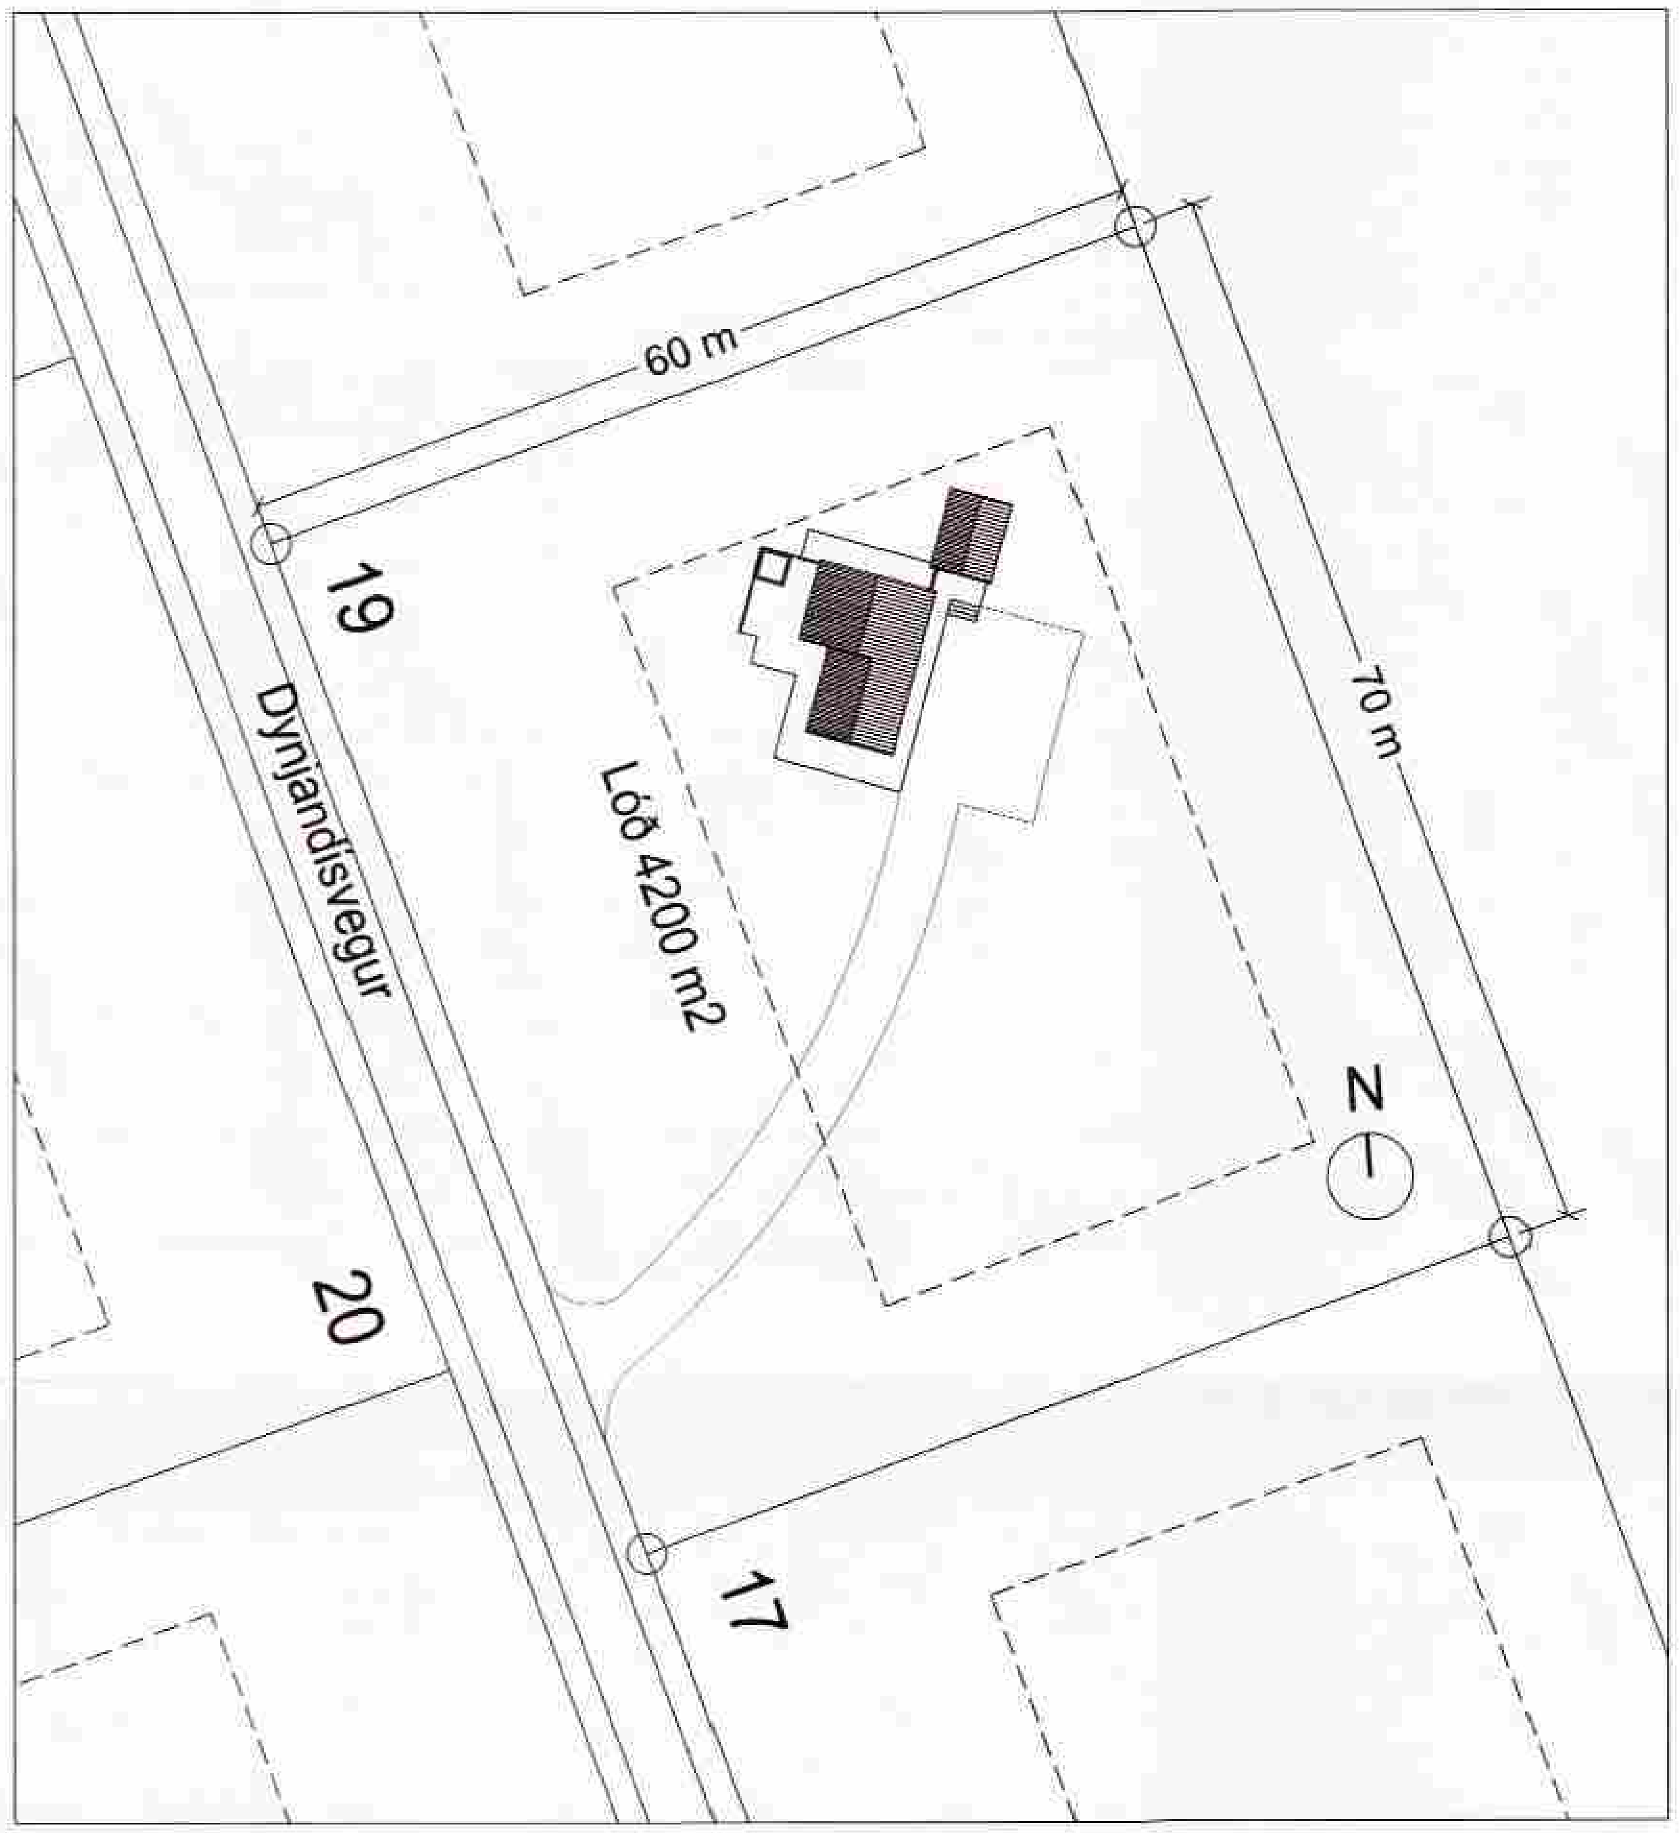

Afstöðumynd 1:500

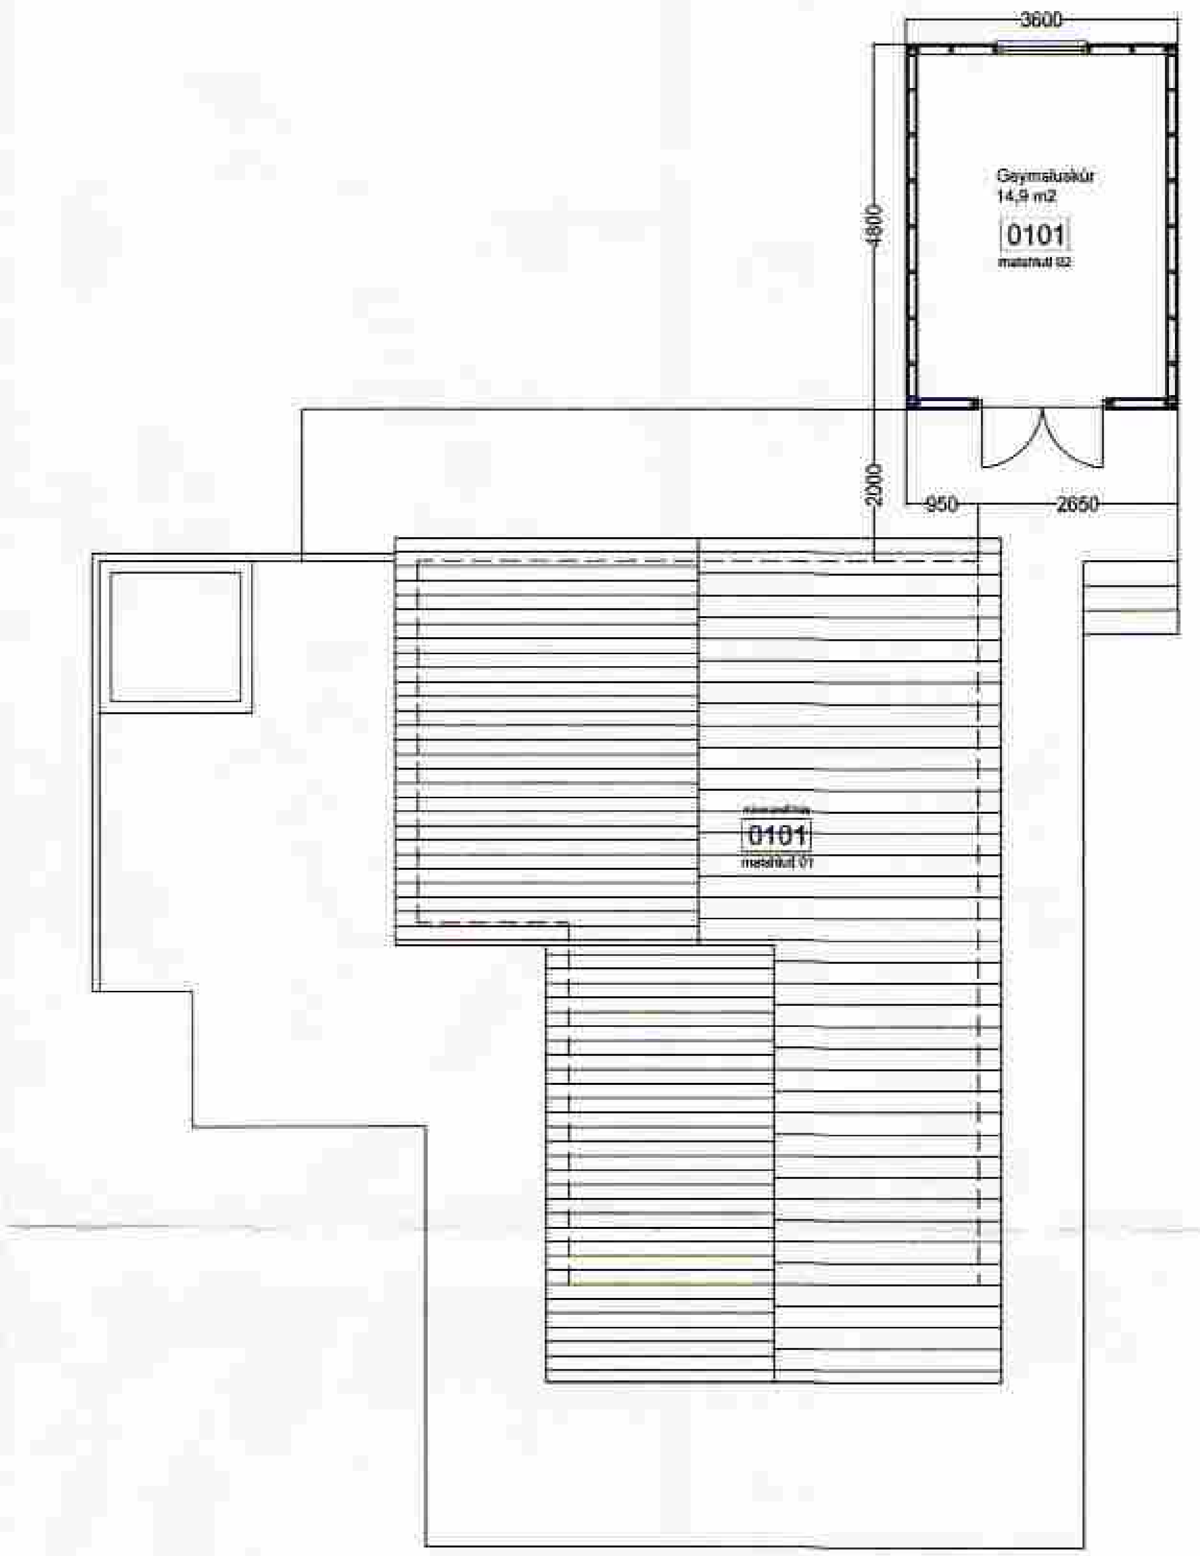

Grunnmynd 1:100

SAMÞYKKT
16 MARS 2011
Byggingafulltrúi uppsv. Árnessýslu og Flóahr.

Lýsing:

Sótt er um leyfi til að reisa útigeymslu við sumarhús.
Núverandi hús er byggt árið 2005 og er skráð 69,2 m2 að stærð.
Útigeymsla verður 17,3 m2 að stærð.

- -undirstöður útigeymslu eru steyptar einingar sem standa á púða.
- -burðarvirki húss er timbur.
- -útveggir klæddir loftaðri timburklæðningu.
- -þak klætt báruðum málmplötum.

Lóðarstærð er 4200 m2.
Nýtingarhlutfall fyrir breytingu 0,016
Nýtingarhlutfall eftir breytingu 0,020

Skráningartafla:		Dynjandisvegur 19, Bláskógabyggð					Skrásetjari: Guðrún Ingvarsdóttir											
Landnúmer:		203562					Kennitala: 291272-6069											
Matshlutanúmer:		02			Útgáfa: 4.01b		Dags.: 3/2/11											
Uppskipting og lýsing					Stærðir													
D0	D1	D2	D3	D4	D5	D5M	D6	D7	D8	D9	D10a	D10b	D11	D12	D16		D17
		Matshluti			17.3	0.0	0.0	0.0	17.3	0.0			41.7	14.9	17.3		35.164
		Botn											0.8				
	01	1. hæð			17.3	0.0	0.0	0.0	17.3	0.0			40.9	14.9	17.3		
A	0101	Köld útigeymsla	N	0101	17.3				17.3		2.32	3.20	40.9	14.9	17.3	2.36	35.164
Athugasemdir																	
Sameignir sumra																	

Eignarhald					
	Eignarhald	Notkun texti	Birt flatarmál m²	Skiptarúmmál Séreign m²	Skiptarúmmál Séreign og sameign m²
	0101	Köld útigeymsla	17.3	35.164	35.164
		Alls	17.3	35.164	35.164

Skráningartafla

Verkheiti:
Dynjandisvegur 19
Bláskógabyggð

Verkhluti:
Geymsluskúr

Teikninúmer:
1.00

Mælikvarði:
1:500 / 1:100

Teiknað:
gi

Verknúmer:
10026

Útgáfudagur:
28.02.2011

plan arkitektar
Ármúli 19 108 Reykjavík, sími 445-2753
plan@planarkitektar.is www.planarkitektar.is

Guðrún Ingvarsdóttir Arkitekt FAÍ 291272-6069
gudrun@planarkitektar.is gsm: 8994452
Helgi Mar Hallgrímsson Arkitekt FAÍ 210279-3429
helgi@planarkitektar.is gsm: 6978548