

**GRUNNMYND AF GÓLFBITUM MKV. 1:50**

MÁLSETNINGAR ERU ÚTFRA TIMBURGRIND  
BROTIN LINA SÝNIR UTANMÁL HUSSINS (5cm ÚTFYRIR GRIND)

**SKÝRINGAR :**

EFNI / DREGURUM ER 50x200 (STYRK / AFRLOKKJUR K-18)  
EFNI Í GÓLFBITUM ER 45x195mm ALHEFLAD OG AFRÉTT, RAKASTIG 8-10% (STYRK / AFRLOKKJUR K-18)  
OFANA GÓLFBITA ER KLÆTT MEÐ 22mm NÓTUÐUM VATNSPOLNUM SPÓNAPLÖTUM SEM SKRÚFAST Í VATNSHELT LIM MEÐ 4/60mm SKRÚFJM.C/C 15cm  
MILLIGÓLF ER GERT Á SAMAN HÁTT  
ALLUR FRÁGANGUR SJÁ SÉRTEIKNINGAR ARKITEKTS


EFNI Í TIMBURGRIND ER 50x150, 4 FLOKKUR HÚSBURRT (STYRK / AFRLOKKJUR K-18)  
(MÆLT ER MEÐ DVÍ AÐ NOTAD SÉ ALHEFLAD OG AFRÉTT EFNI 45x145)  
FÓTSTYKKI TIMBURGRINDAR SÉ ÚR GAGNVÖRÐU EFNI  
ALLAR SPERRUR ERU 50x225 C/C 60 cm FLOKKUR K-18  
LIMTRÉ ER T-40  
SÉRSMÍÐADAR STÁLFASTINGAR SKAL MÁLA MEÐ RYÐVARNARGRUNNI, STÁLGAÐI: ST-37  
STÁLFASTINGAR UTANHÚSS SKAL HEIGALVANISERA  
BOLTA SKAL MEÐ 12 mm SNITTTEINUM Í GEGNUM TVÓFALDAR / ÞREFALDAR STÖÐIR C/C 120cm  
ALLUR SAUMUR, BOLTA OG STÖDLUB FESTINGU SKALLU VERA HEITGALVANISERUÐ  
STÁLGAÐI BOLTA / SNITTTEINA ER 8.8  
ALLAR SUDUR ERU a=6mm

TIMBURGRIND I R KLÆDD AÐ UTAN MEÐ 12 mm ÖPNUM VATNSPOLNUM GRENIKROSSVIÐ  
SEM NECLA SKAL VIÐ GRIND MEÐ 50mm KAMBSAUM C/C 10 cm Í HVERJA STÖÐ  
FÓTSTYKKI, TOPPSTYKKI OG LAUSHOLT  
KROSSVIÐURINN SÉ AÐEINS SAMSETTUR Á HEILUM STÖÐUM (EKKI YFIR GLUGGLUM)

ATH FRÁGANGUR ÞAKRÚNA, EINANGRUN OG ÚTLOFTUN SJÁ TEIKNINGAR ARKITEKTS

TIMBURSTÆRÐIR BOLTA OG SAUMUR ER Í MILLI METRUM  
ALLAR MÁLSETNINGAR ERU Í SENTIMETRUM

MÓTTAKIÐ  
28. JÚLÍ 2011  
*[Signature]*

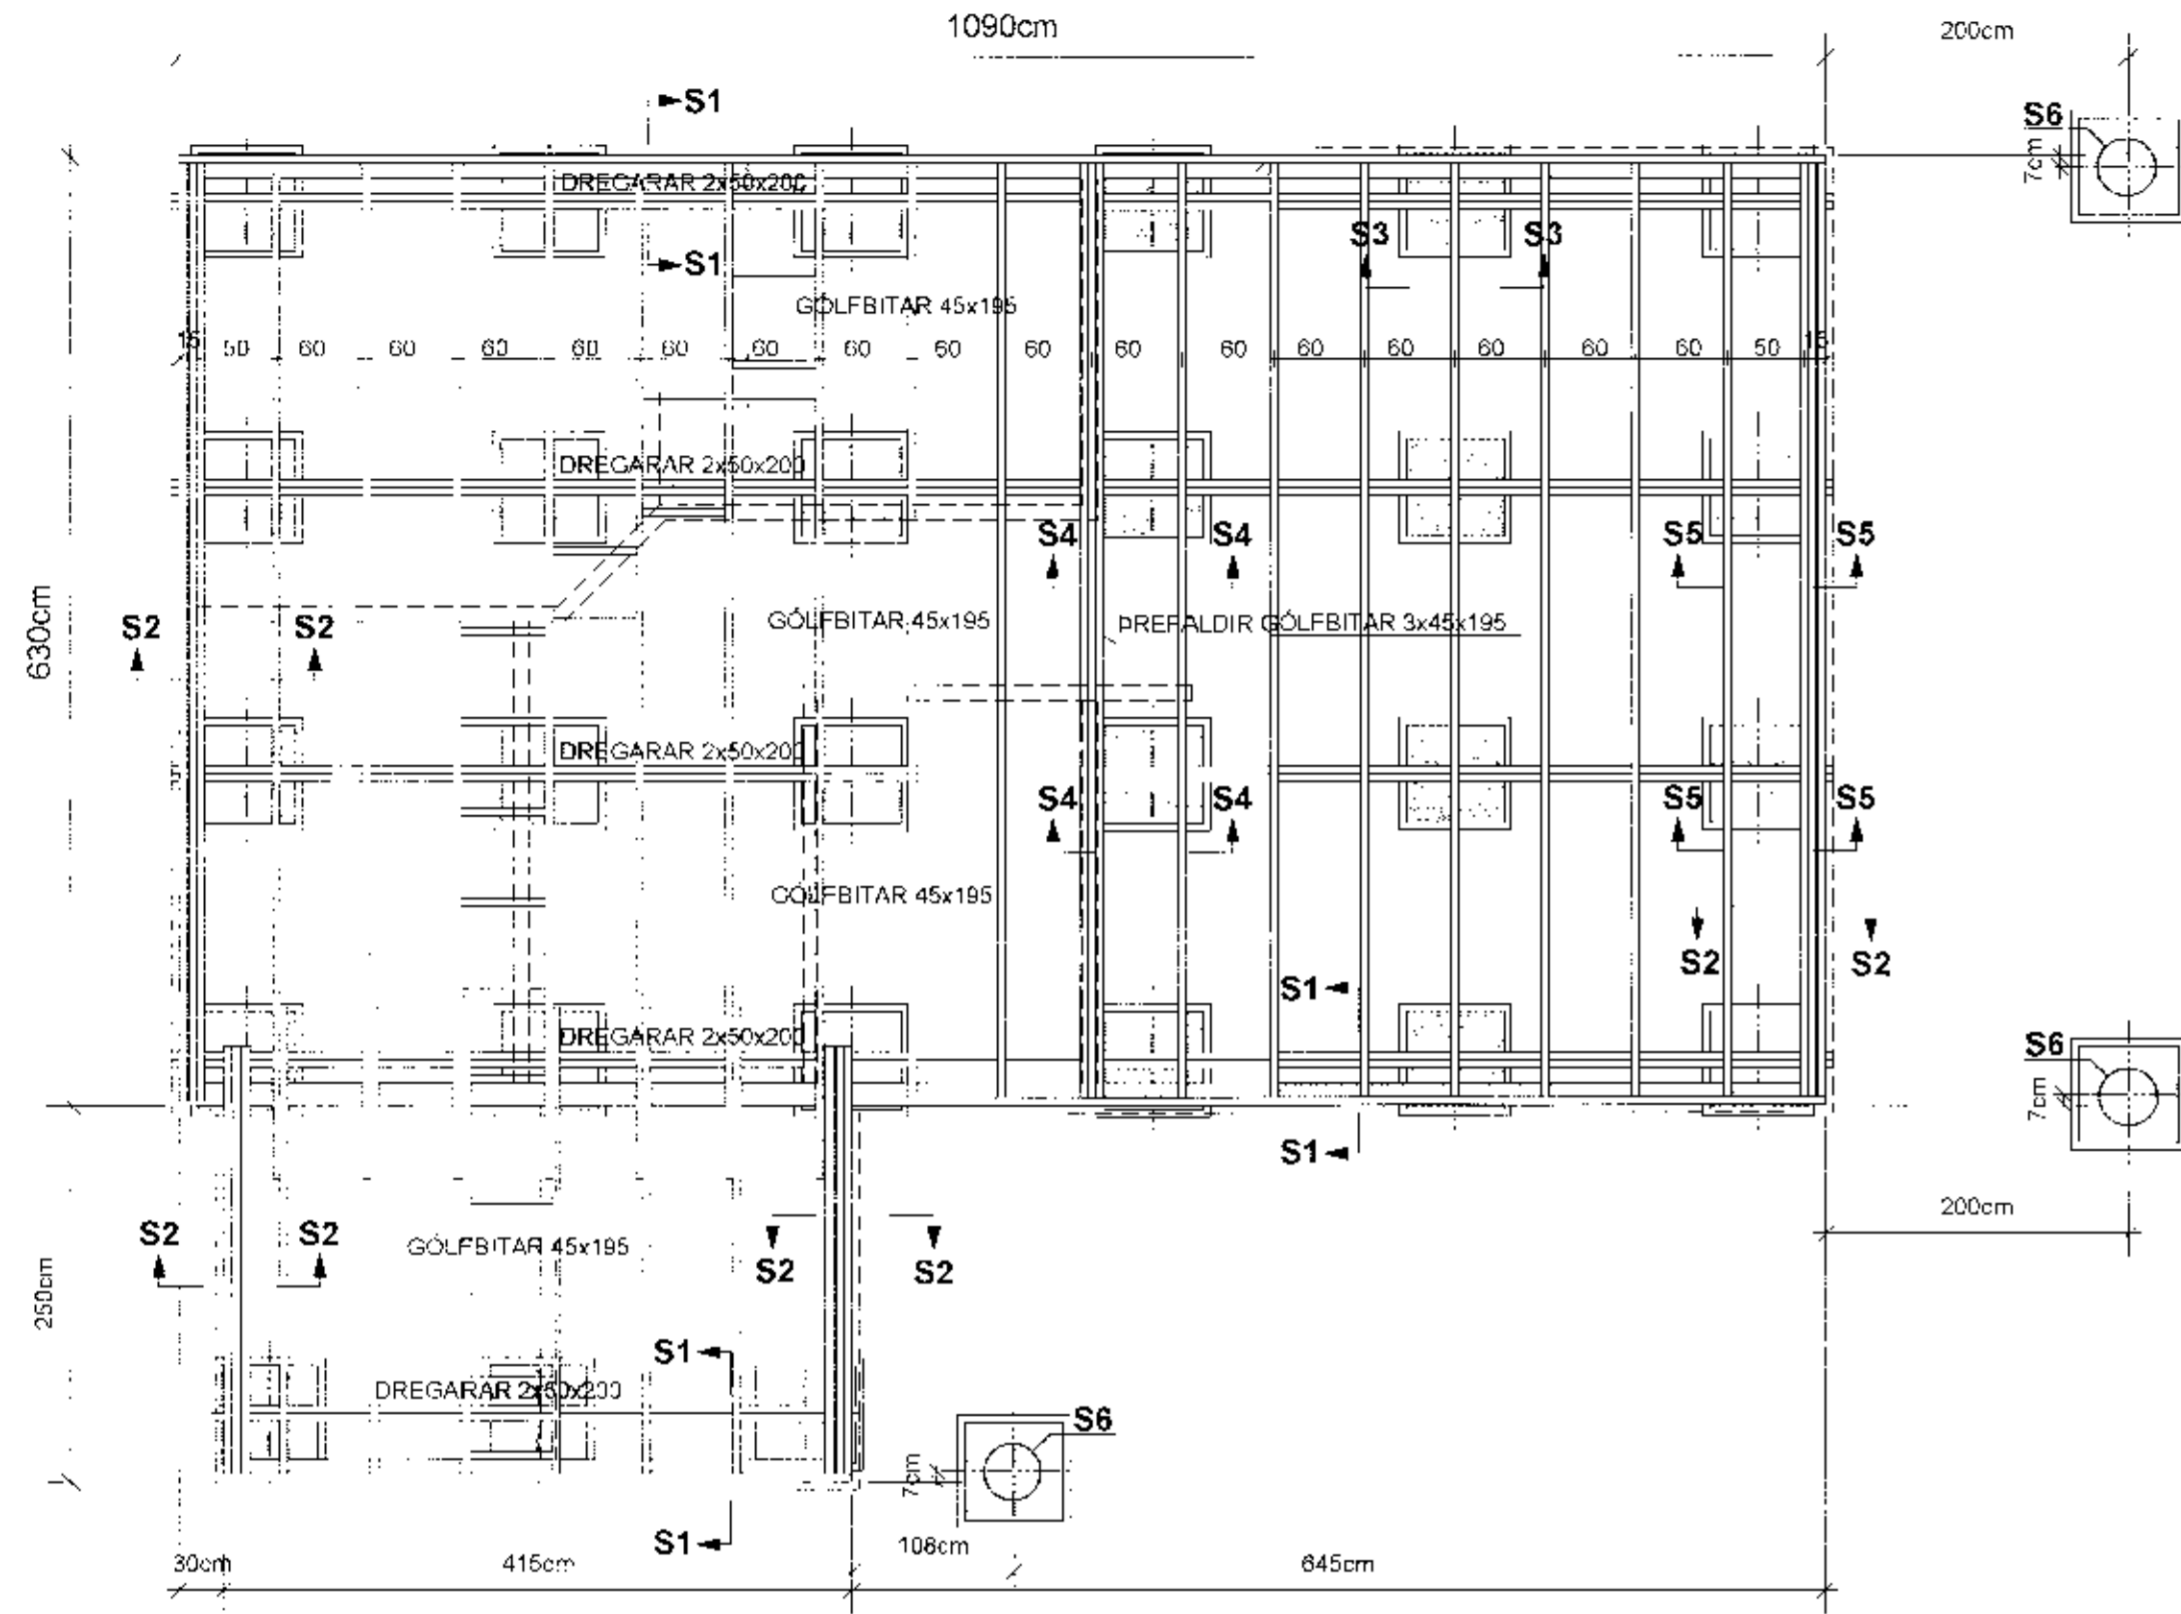


SÉRMYND: S1 MKV. 1:10

SÉRMYND: S2 MKV. 1:10

**SÉRMYND: S3 (FESTING DREGARA VIÐ UNDIRSTÖÐUR) : MKV. 1:10**

GILDIR ALMENNT SÉ ANNAÐ EKKI SÝNT

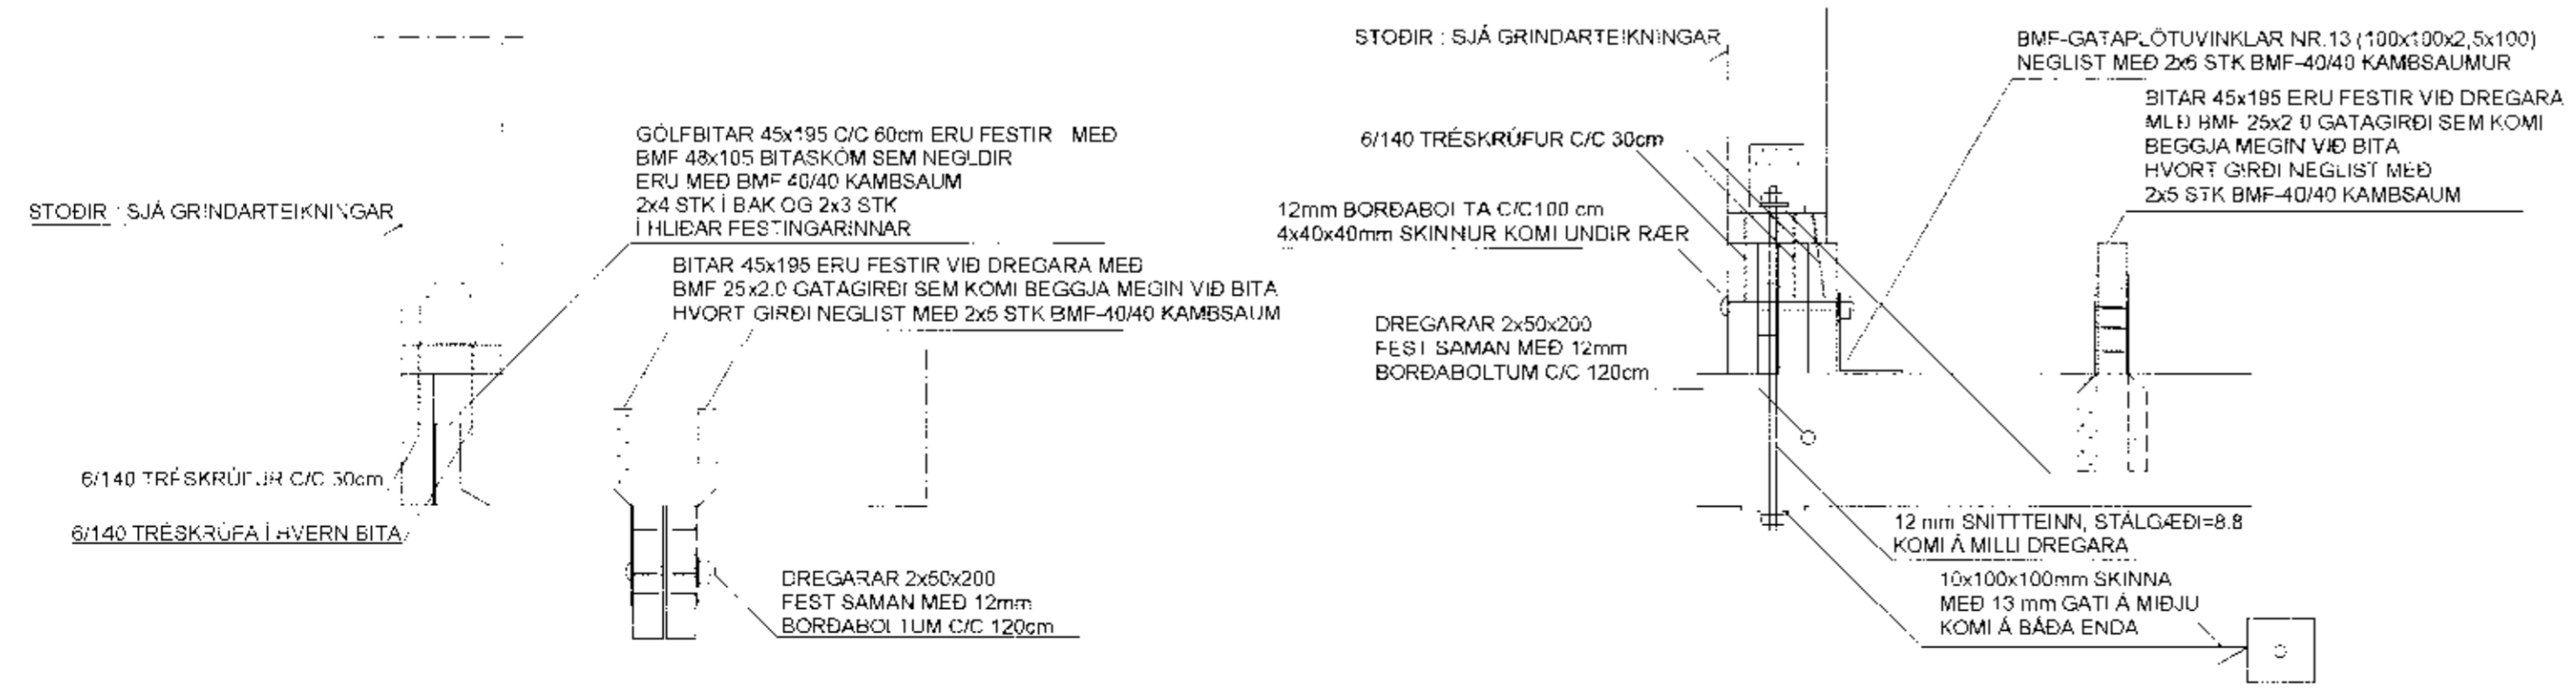

|   |   |
|---|---|
| TEIKN.NR. 1.02  | <b>TV</b> Tæknivangur ehf.<br>KT.450586-1889<br>Kirkjustétt 26, 113 Reykjavík<br>Sími 564 22 44, Netf. tv@vortex.is |
| KVARDI: 1:50, 1:10  |   |
| DAGS. JÚLÍ 2011   |   |
| HANNAD: MG  | VERKAFNI: DYNJANDISVEGUR 25 - <b>ÖNDVERÐARNEIÐ</b>  |
| TEIKNAD: MG   | BURÐARVIRKI: GRUNNMYND GÓLFBITA, SÉR. S1-S3 OG SKÝRINGAR  |
| YFIRFARIÐ: <i>[Signature]</i><br>Magnús Gylfason KT 231251-4199 | Undirskrift Aðalhönnuðar <i>[Signature]</i>   |