



GRUNNMYND ÞAKVIRKIS 1:50


MÓTTÉKID
21. AUG. 2013
Byggingafræðingur
Björgvinna og Flóa

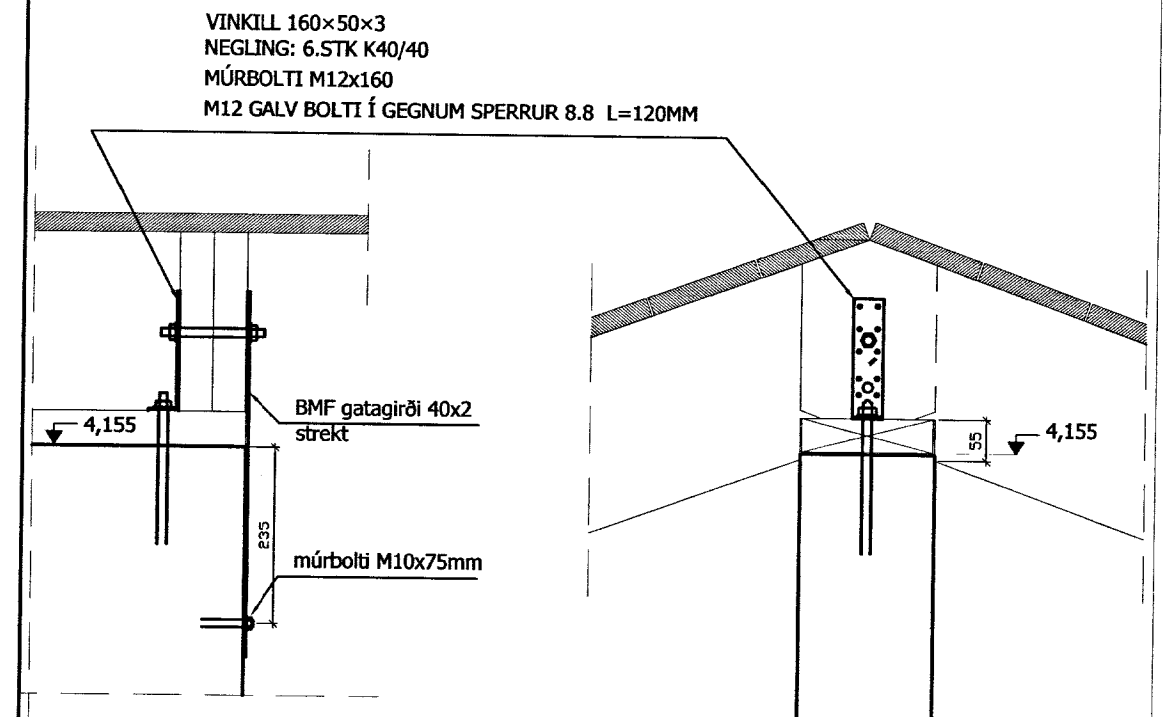

E - festing á tvöfaldri sperru, austur. 1:10

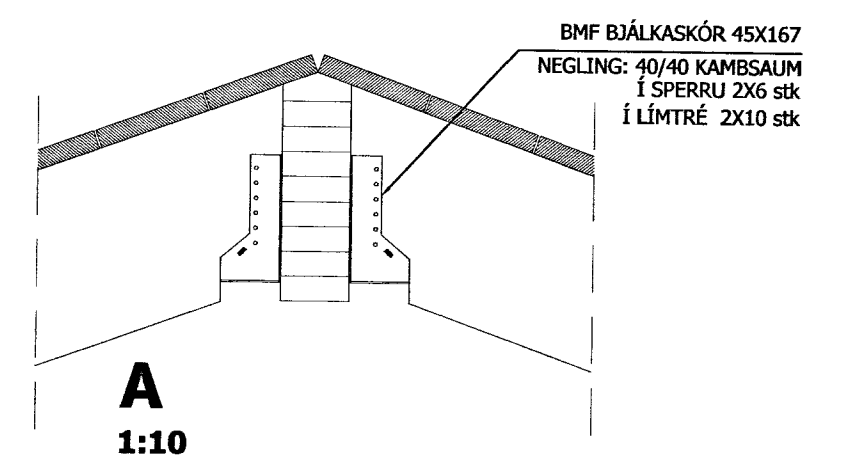

A 1:10

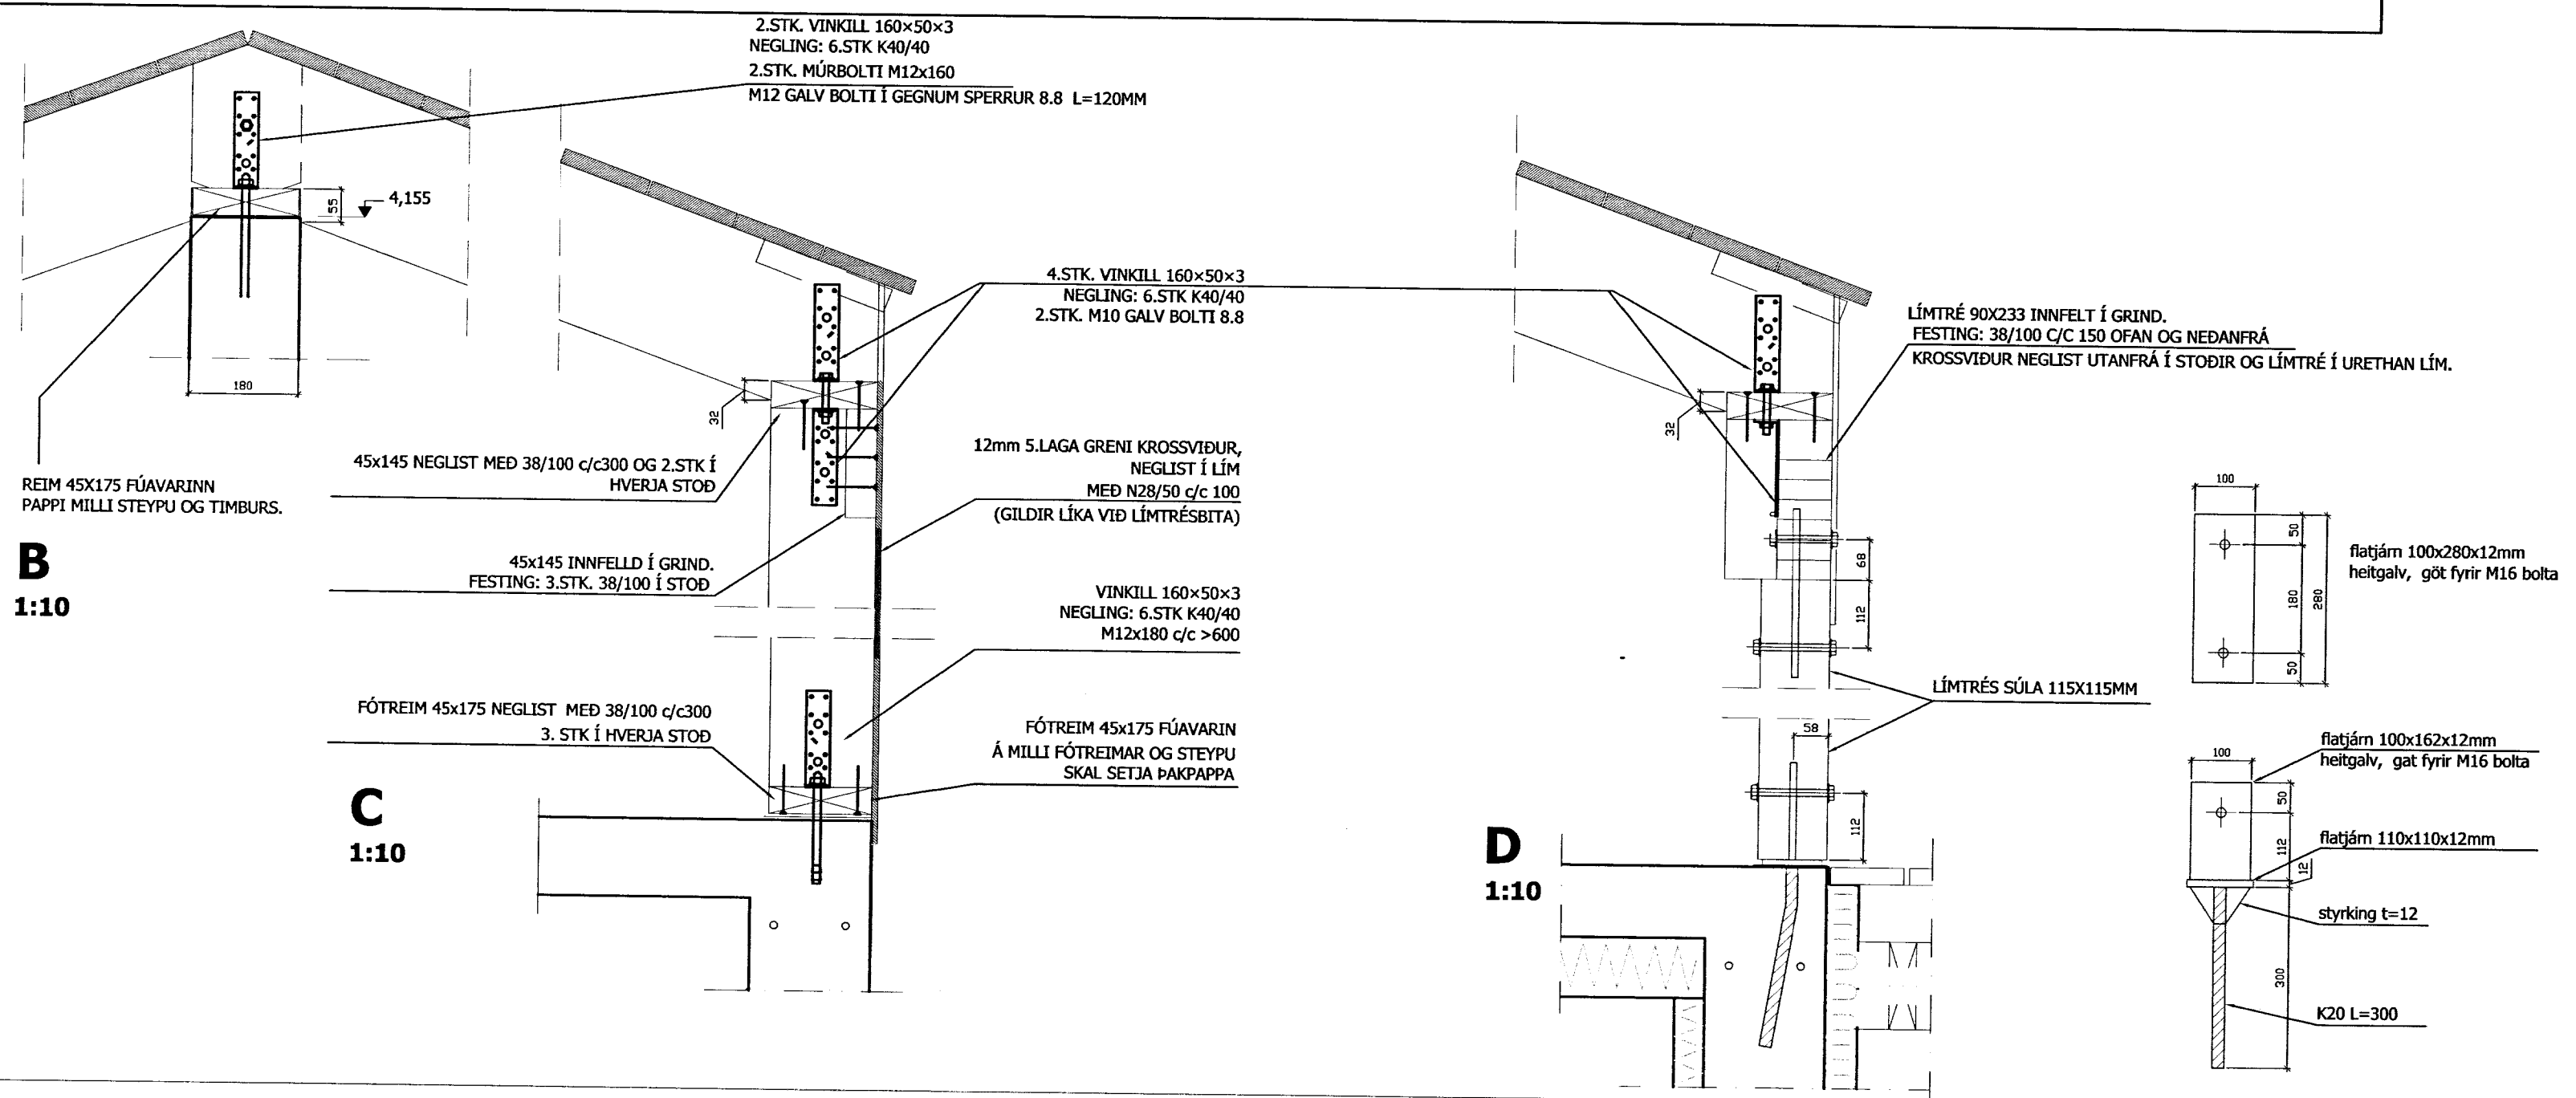

B 1:10

C 1:10

D 1:10

SKÝRINGAR
Límtré skal vera M40 samkvæmt ist/ds413
Burðarvirki skal vera t1
Krossviður skal vera minnst 7 laga grenikrossviður (wbp) límdur með rakaþölnu lími (12mm)
Rakastíg í timri við uppsetningu skal ekki vera hærra en 15%
Timbur utanhúss innsteypt eða boltað á stein skal fúavarið með tveim umferðum af viðurkenndu fúavarnarefni
Þar sem timbur leggst að steinsteypu skal setja tjörupappa milli steins og trés.

DYNDJANDISVEGUR 32 - BISKUPSTUNGUM
BURÐARVIRKI
FRÍSTUNDAHÚS
DEILI

13-004 JFM JFM 17.06.2013
BIRGIR LEO ÓLAFSSON TÆKNIFRÆÐINGUR S:899-8180 - kt.200270-5179
M2 TEIKNISTOFA EHF - KT: 690506-0680
EYRAVEGI 32. 800 SELFOSS
S: 482 4050 / 861 4052
JÓN FRÍDRÍK MATTHÍASSON - BYGGINGAFRÆÐINGUR BÍ - JFM@M2TEIKNISTOFA.IS
ADALUPPÞRÆTTIR - SKIPLÖG - RÁÐGJÖF - EIGNASKIPTAVERILÝSINGAR