

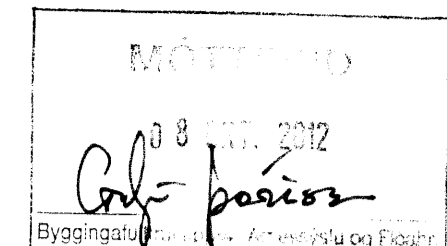



GREINATAFLA T1

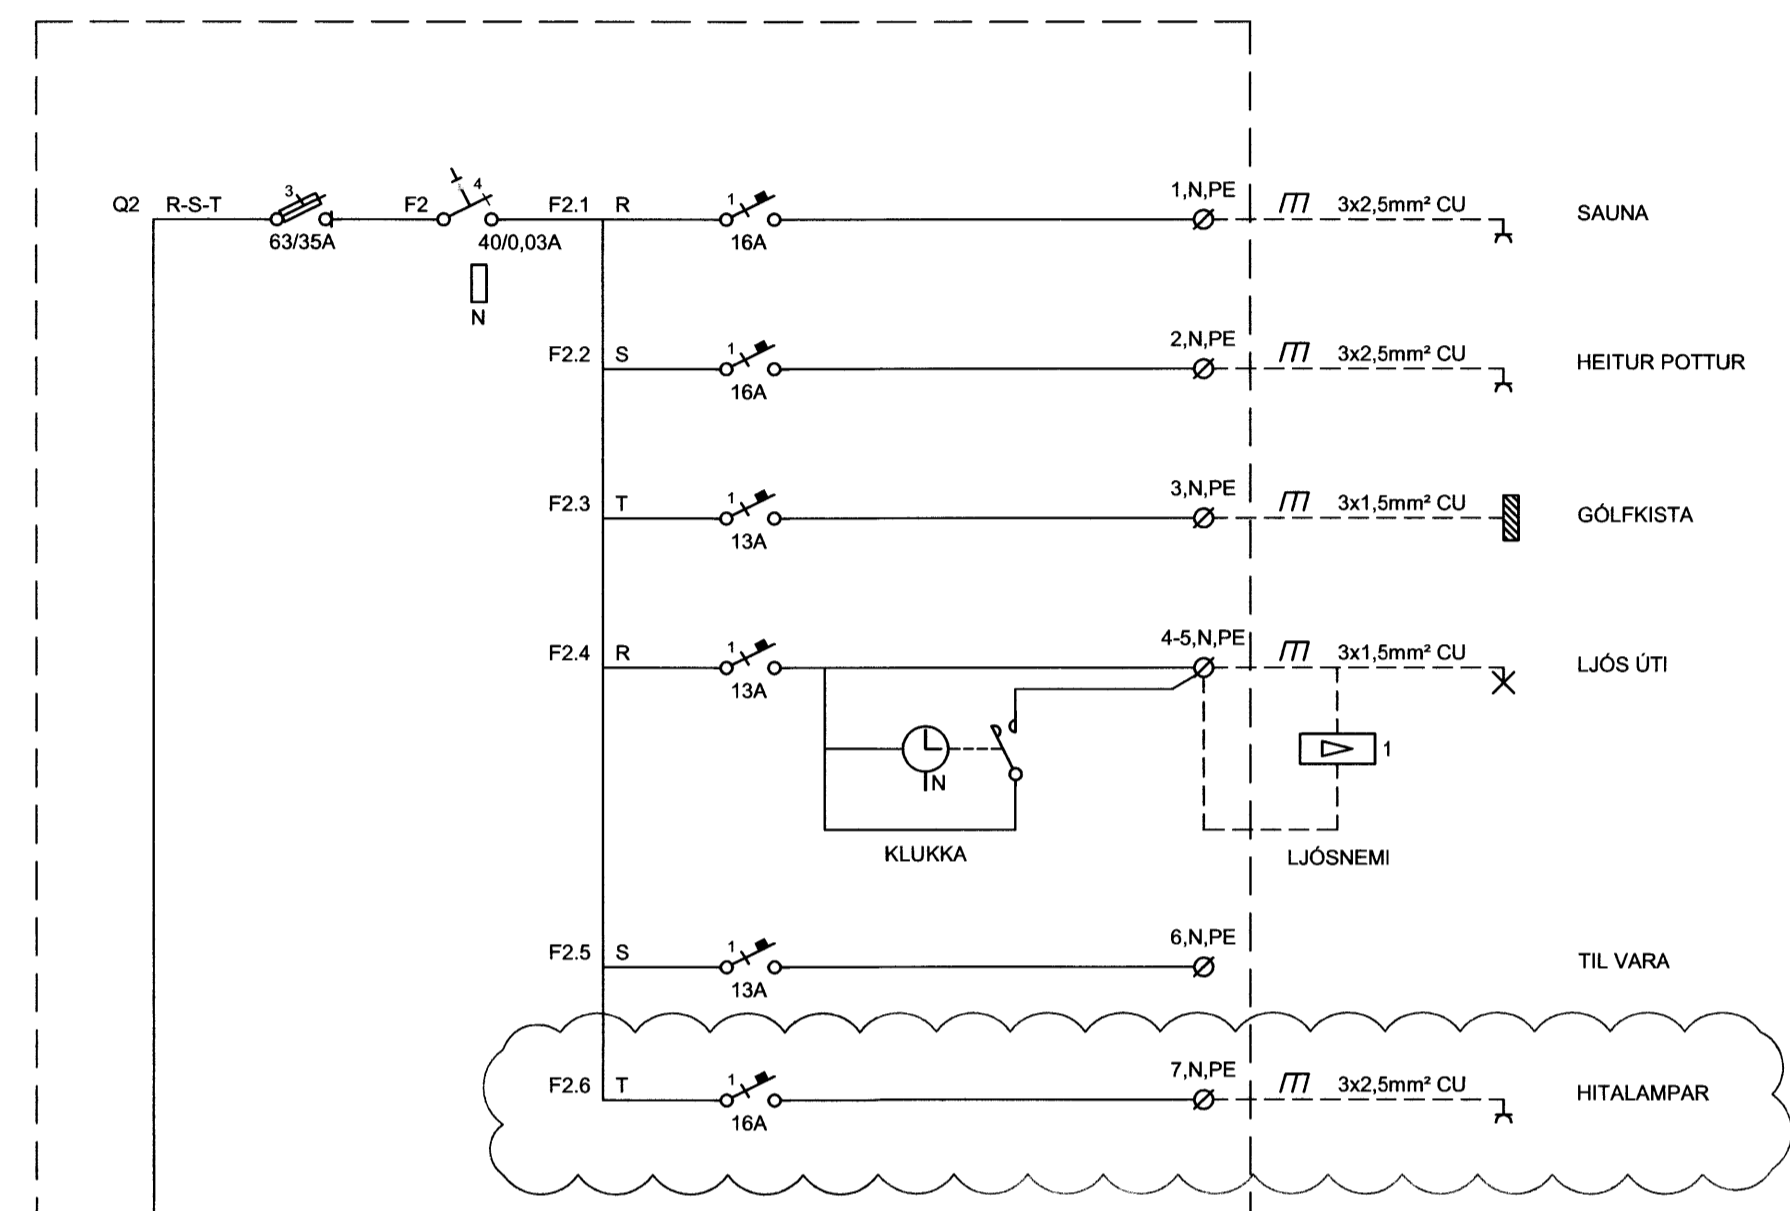

ARTUN SAMRÆMINGARHÖNDIÐAR

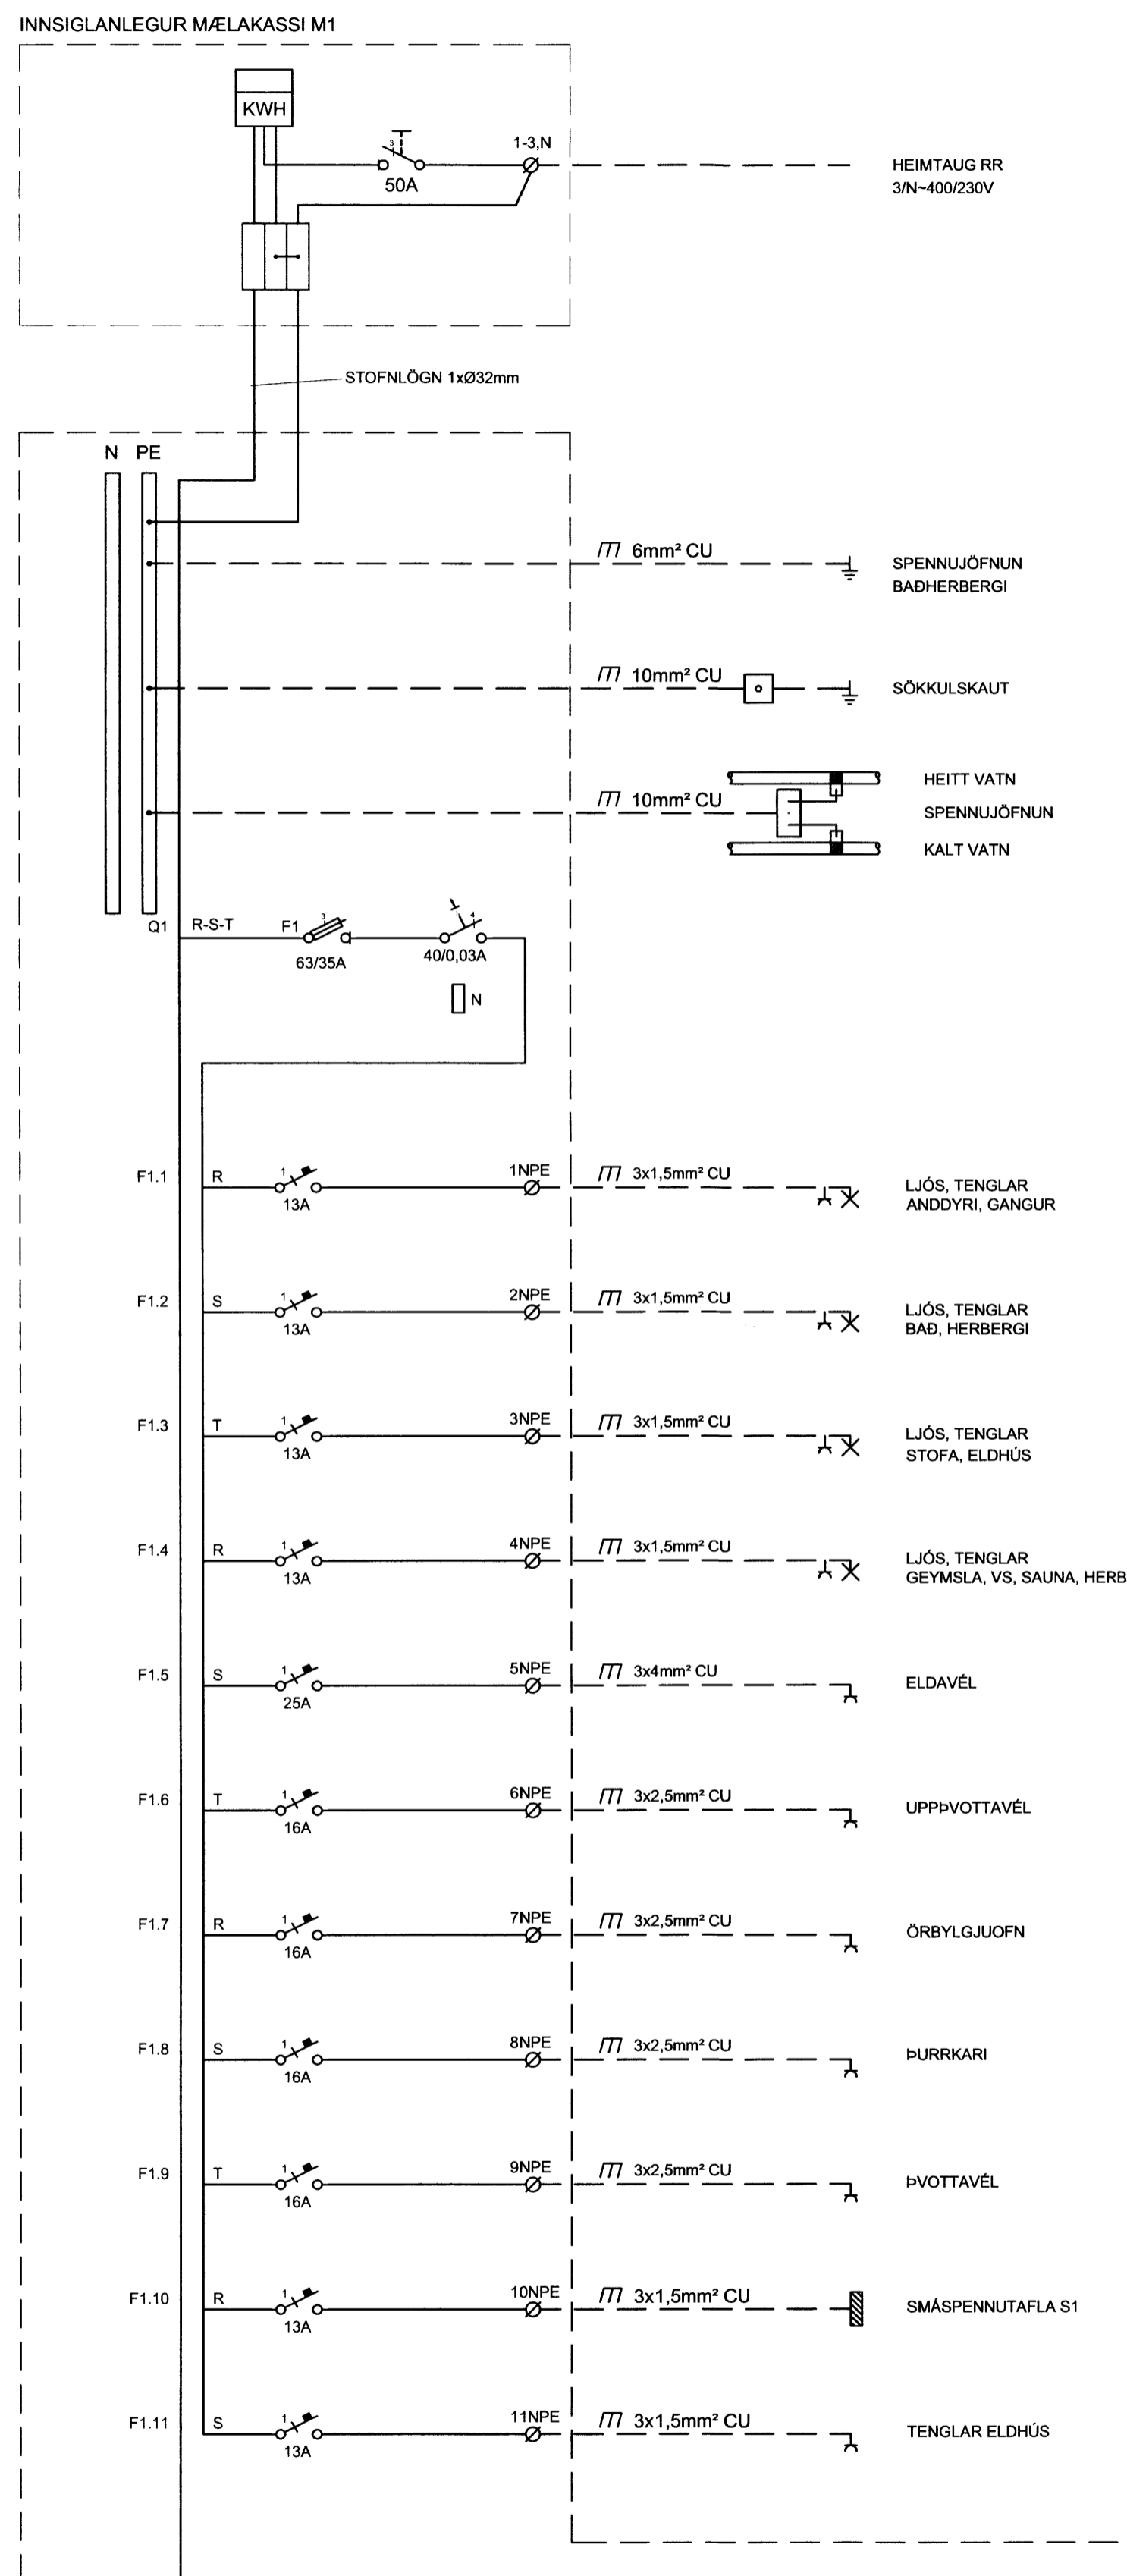


LJÓSASTÝRING

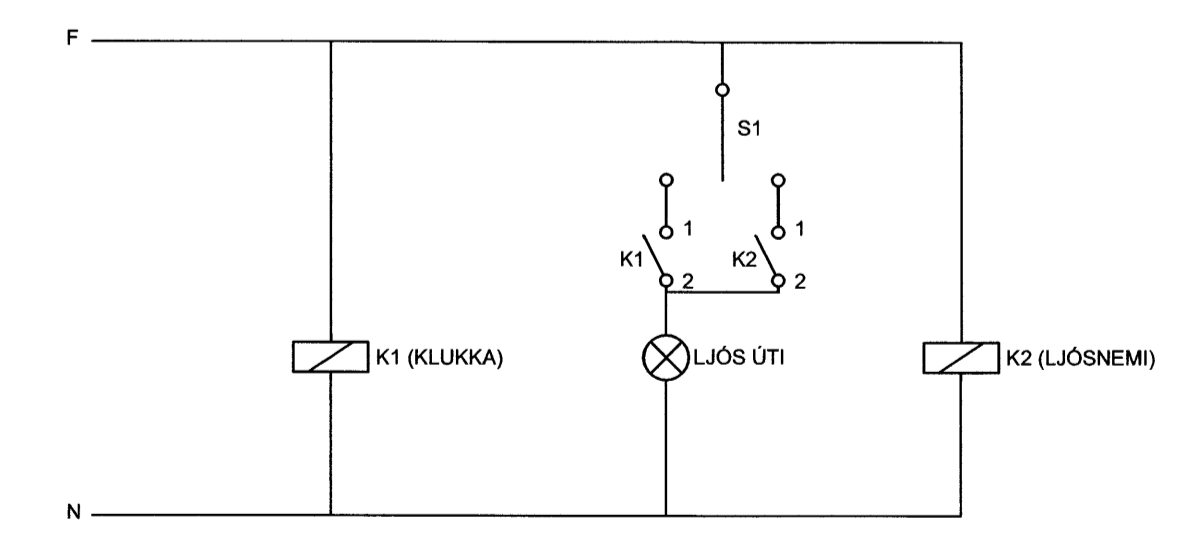

ATHUGASEMDIR:
 LJÓSNEMI OG KLUKKA STJÓRNA ÚTILJÓSUM
 ROFI S1 - 0-1-2
 0 = SLÖKKT
 1 = KLUKKA
 2 = LJÓSNEMI

A 26.04.2012 BÆTTI VÍÐ ÖRYGGI JJ JJ
 BR. DAGS. BREYTING REKNI. TEKNI.

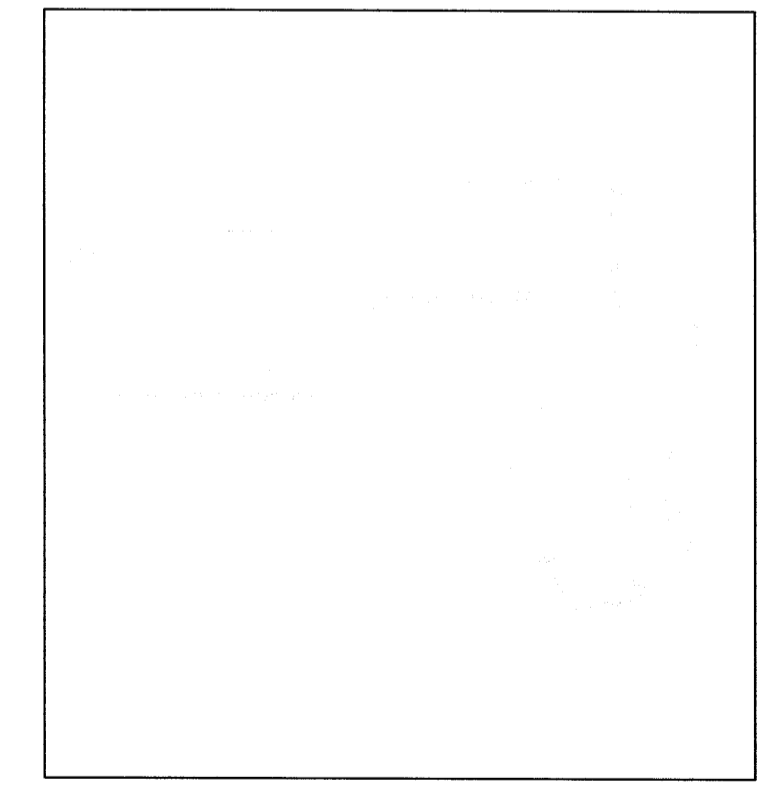

VSÓ RÁÐGJÖF
 BORGARTÚN 20, 105 REYKJAVÍK, Sími 565-9000, Símanúmer 565-9010, Netfang: vs@vs.is

DYNJANDISVEGUR 33
 BLÁSKÓGARBYGGÐ

RAFKERFI EINLÍNUMYND GREINATAFLA T1 LJÓSASTÝRING
 HANNAÐ/TEKNI. JJ/JL. YFIRFARÐ. SÁMBYKKT. KT. Símon Umráðgjafi 110846-7769

REYKJAVÍK 14.12.2010
 VERNR. REKNI. NR. BR. 09240 R8-T1-01 A