


**SAMPYKKT**  
 04 JULI 2012  
*Helga Gunnarsdóttir*  
 Byggingatvörufrú uppsv. Árneshöfn og Flóah.

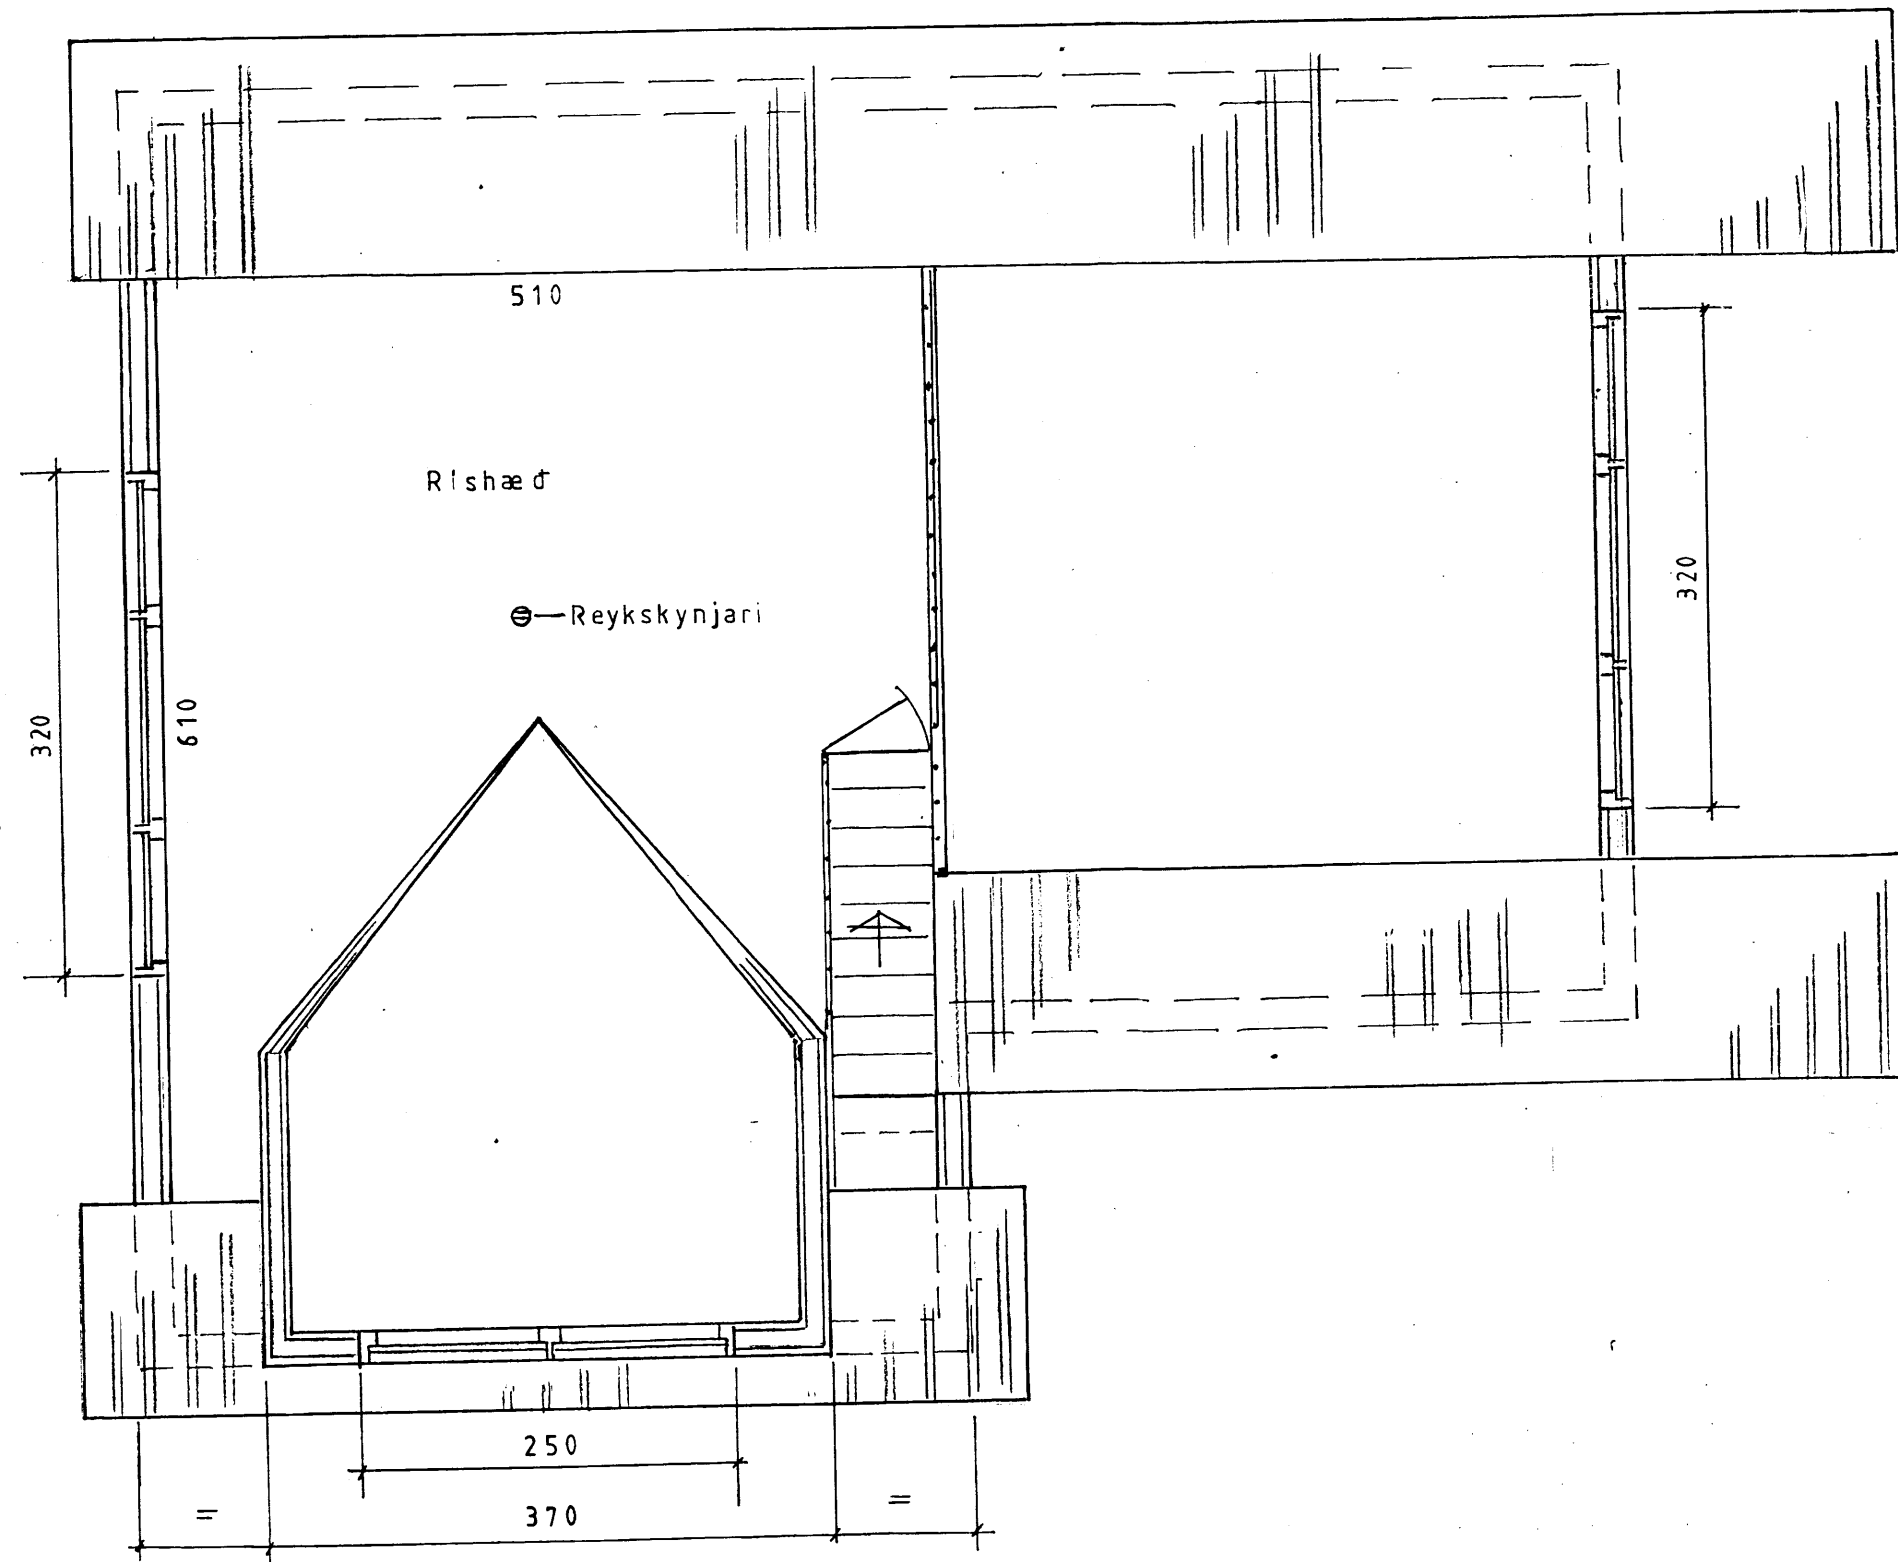

Ath.:

Mkv.: 1:50

Dags. maí '12

Nr. 99-1-4

Sumarhús í landi Spóastada, Blaskógarbyggð / Arneshr.

Lóð — við Dynjandisveg 8

Eigendur: Magnús Valdimarsson og Linda Konráðsdóttir  
 070648-3429 011056-4829

Rishæð

Adalmynd

TEIKNIVANGUR

*Helga Gunnarsdóttir* 2707 33-2559

*Arnþór Magnússon* 2010 32-4829