


STAÐSETNING Á MÚRBOLTUM YFIR GLUGGUM AÐ FRAMANVERÐU SEM SAGA ÞARF FYRIR Í ELDRI VEGGI

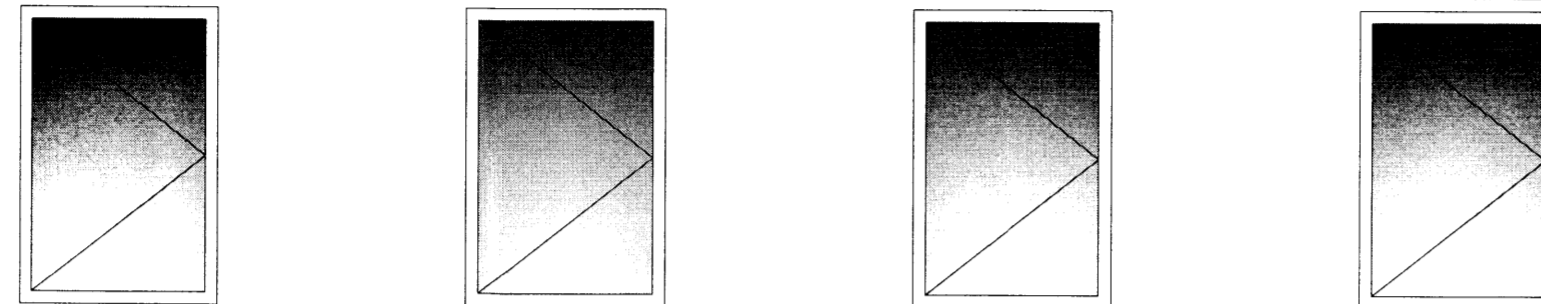

### Almennar skýringar - þakvirki

Allur viður er C18 eða betra. Við utanhús skal fúverja. Allur saumur og festingar utanhúss skal vera með heitinkhúð eða ryðfritt. Þak þéttklæðist með sléttri borðaklæðningu (25/150) er festist með heitgalv. saum 31/70 (3"), minnst 3 stk. í sperru/borð, 1 m inn á þakbrúnir skulu koma 4 stk. í sperru/borð.

Loftun skal gerð með 2x2 stk. Ø40 í hvert sperrubil.

Ath: passa skal sérstaklega uppá að loftun yfir alla bita sé í lagi.

Öll mál í mm nema annað komi fram.

#### Festingar:

F1 gaffalfesting (BMF) negling 2x5stk 3,1x40 í sperru og 10stk 3,1x40 að neðan í reim, að auki skal skáskrúfa skrúfu sithvoru megin úr sperru í reim 6x120mm.

#### F2

Sjá sérmynd

#### F3

Bitaskór (BMF) 45x167 nr.3301, negling 2x6 stk. ks. 4/40 í limtré/bitu og 2x4 stk. í sperru.

#### F4

Bitaskór (BMF) 90x145 nr.3315, negling 2x6 stk. ks. 4/40 í limtré/bitu og 2x4 stk. í sperru.


#### F5-F6-F7-F8-F9-F11

Sjá sérmynd

#### F10

Skánegling, 3 stk. 6x150mm skrúfa í hverja sperru.

STAÐSETNING Á MÚRBOLTUM YFIR GLUGGUM AÐ AFTANVERÐU SEM SAGA ÞARF FYRIR Í ELDRI VEGGI

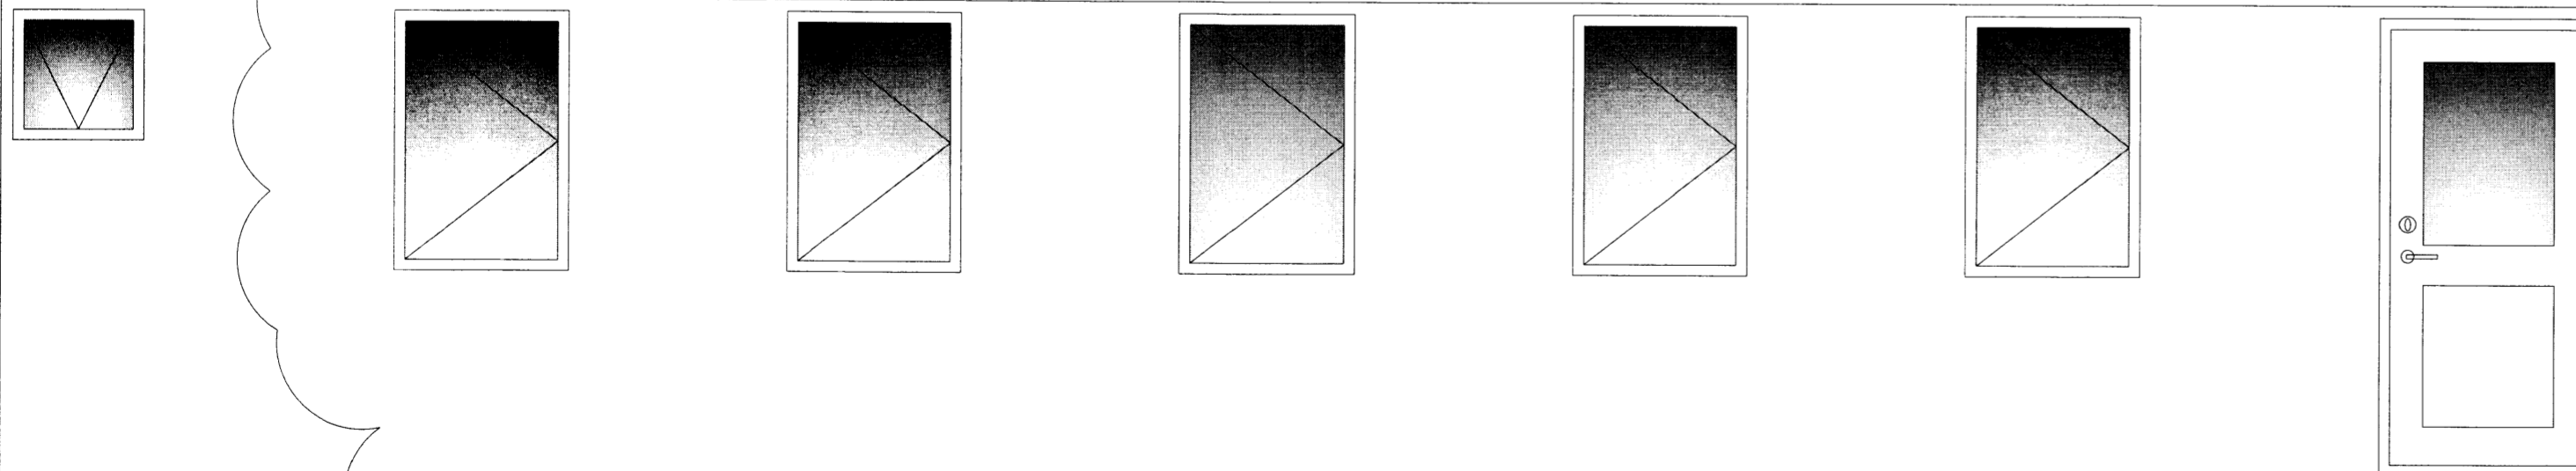

VERK: Efsti Dalur - 801 Bláskógabyggð Viðbygging við fjós

TEIKN NR.: 274

HLUTI: Burðarvirki Ásýndir

KVARÐI 1:30  
TEIKN: BL

DAGS: 18.07.12

SAMÞ: Björgvin Viglundson 040546-2009

NR: 01 078

Bent Larsen Fróðason  
Fellskoti 2  
801 Bláskógabyggð  
Símar: 844-7699 - 486-8855  
E-mail: bentlarsen77@hotmail.com