




GRUNNMYND 1:100

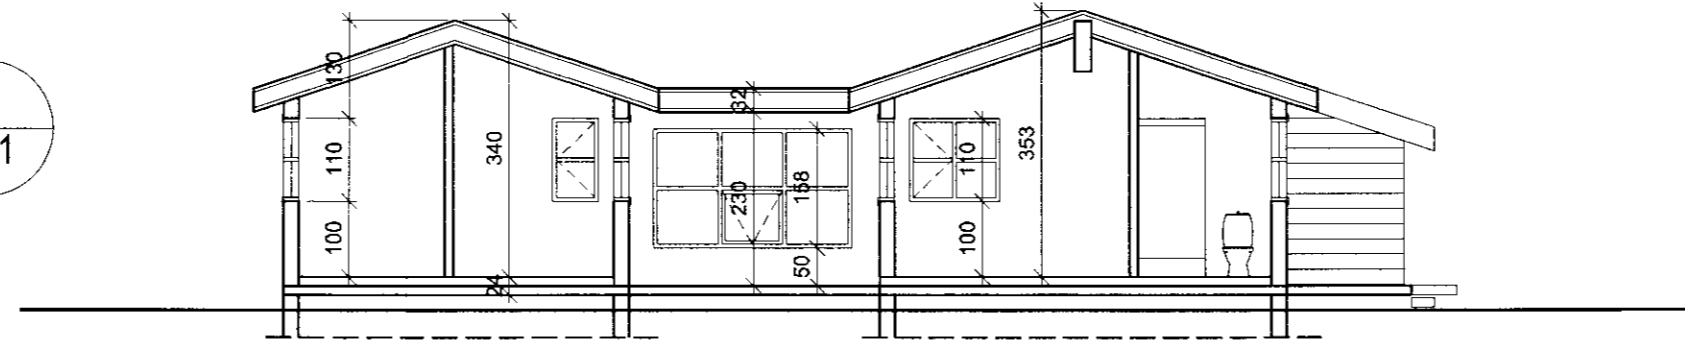


SNEIÐING 1:100
ÞVERSNIÐ UM HÚS

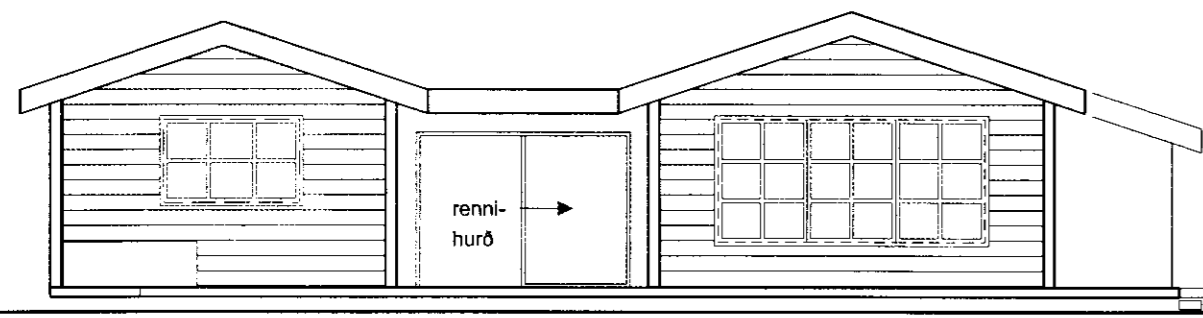


ÚTLIT 1:100
ÚTLIT TIL SUÐURS-AUSTURS

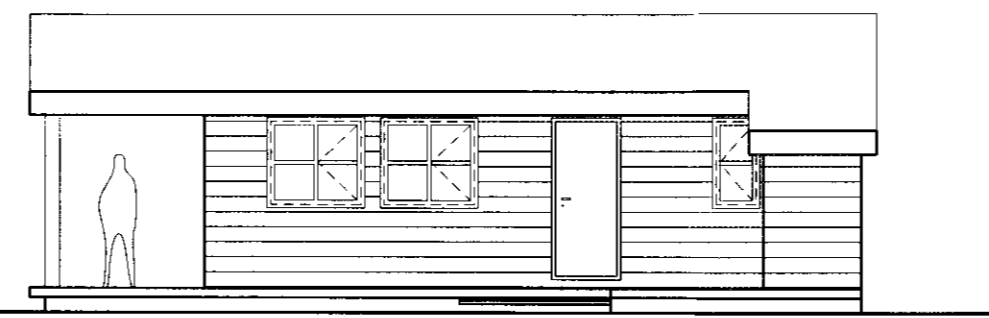

ÚTLIT 1:100
ÚTLIT TIL NORÐ-AUSTURS

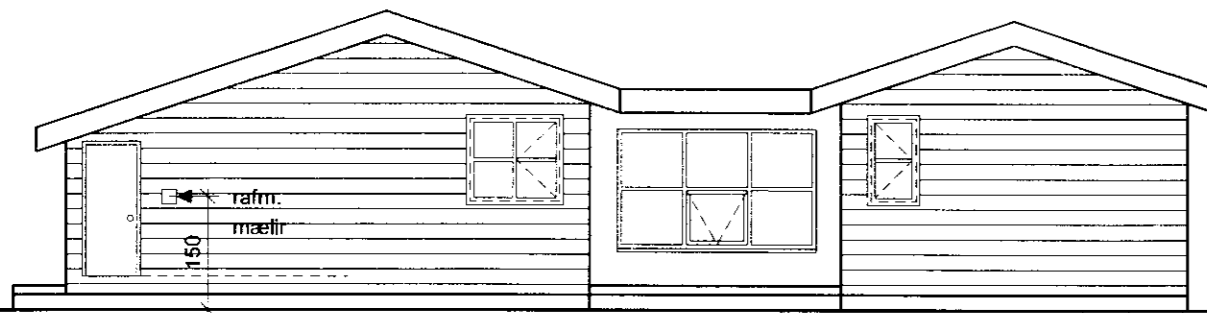

ÚTLIT 1:100
ÚTLIT TIL NORÐ-VESTURS

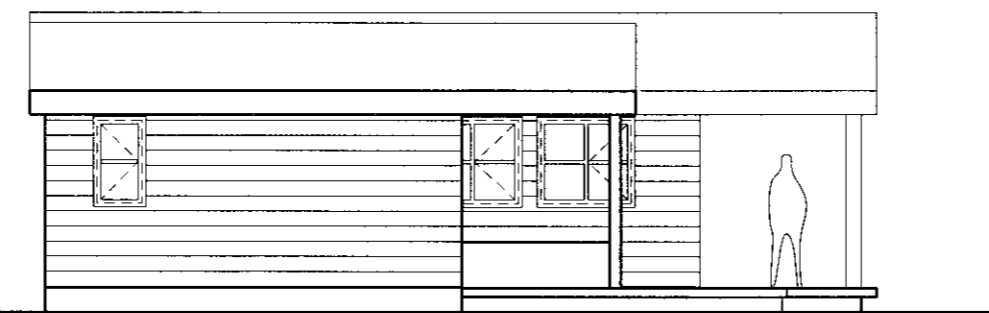

ÚTLIT 1:100
ÚTLIT TIL SUÐ-VESTURS

SAMÞYKKT
28 APR. 2011
Ólafur Kjartan
Byggingafræðingur og svv. arkitekt

ÚTGÁFA | TERNAD | SAMÞYKKT | DAGS
BREYTINGAR

ASK Arkitektar
Geisgötu 9
101 Reykjavík
Sími 515 0300
Fax 515 0319
www.ask.is



ASK
ARKITEKTAR

Áritun aðeðhönnuðar:
Björgvin
Gunnar Þógl Þorjarsson Arkitekt F.A.L. 180358 4129
gunnarb@ask.is

EFSTIDALUR 23
AÐALTEIKNINGAR
VERKEFNI
HEITI TEIKNINGAR
GRUNNMYND
ÚTLIT
SNID

MKV. I A2
1:100
TERNAÐ
GBB
DAGS
18.08.2010
ÚTGÁFA

VERK NR.
GBB-1001

NÚMÉR TEIKNINGAR
10-02