




Tegn.nr.: D15-101 .00	Emne: ELEMENT MOD FUNDAMENT	
Mål: 1:5	Date: 31.01.2008.TH	
EBK HUSE A/S · Skovsøvej 15 · DK-4200 Slagelse · Tlf. 58 56 04 00 · Fax 58 56 04 05 · www.ebk.dk		

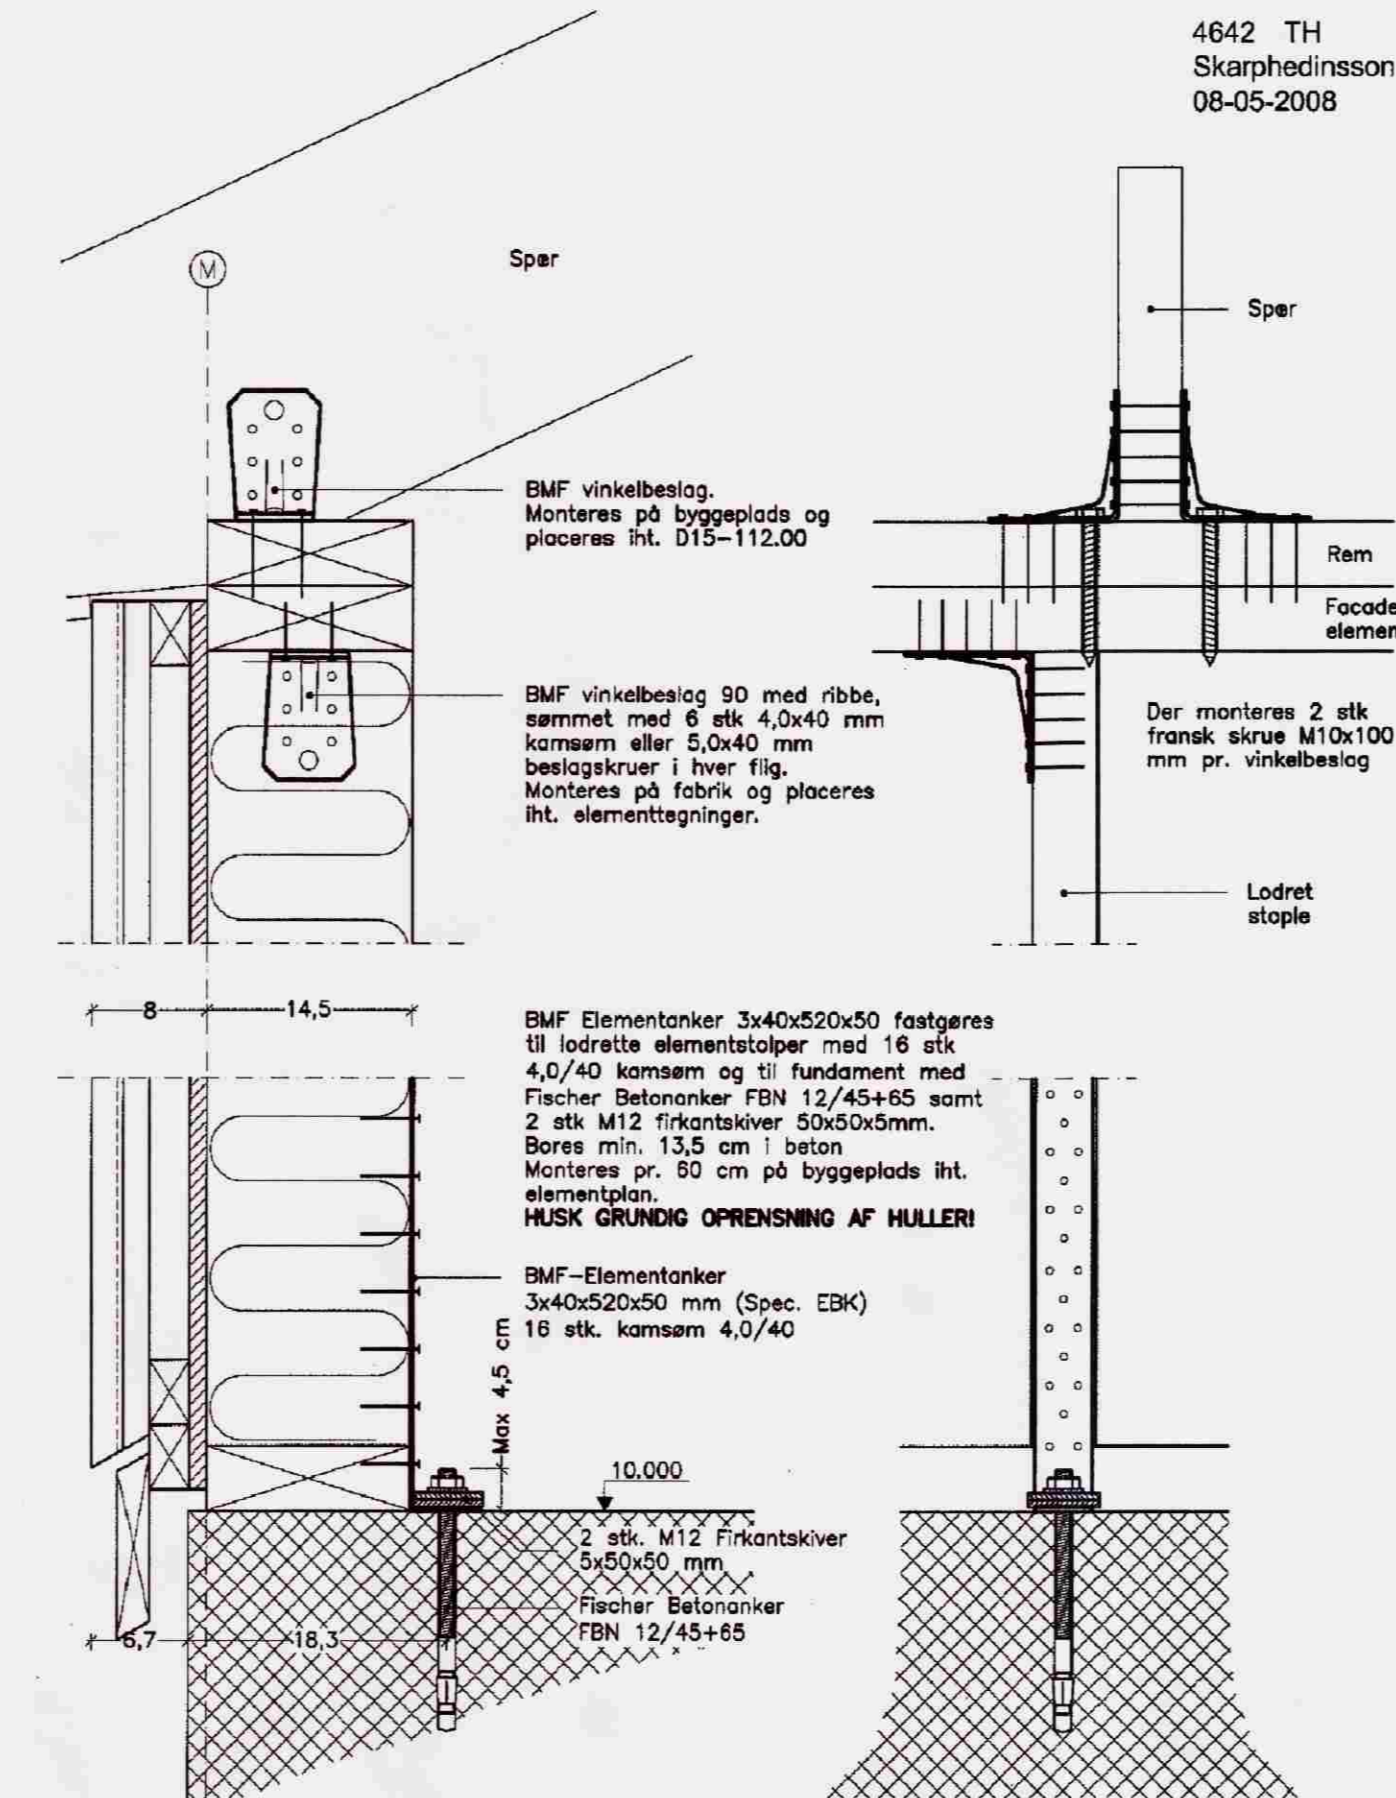


Tegn.nr.: D15-103 .00	Emne: FORANKRING I FACADE	
Mål: 1:5	Date: 18.01.2008.TH	
EBK HUSE A/S · Skovsøvej 15 · DK-4200 Slagelse · Tlf. 58 56 04 00 · Fax 58 56 04 05 · www.ebk.dk		

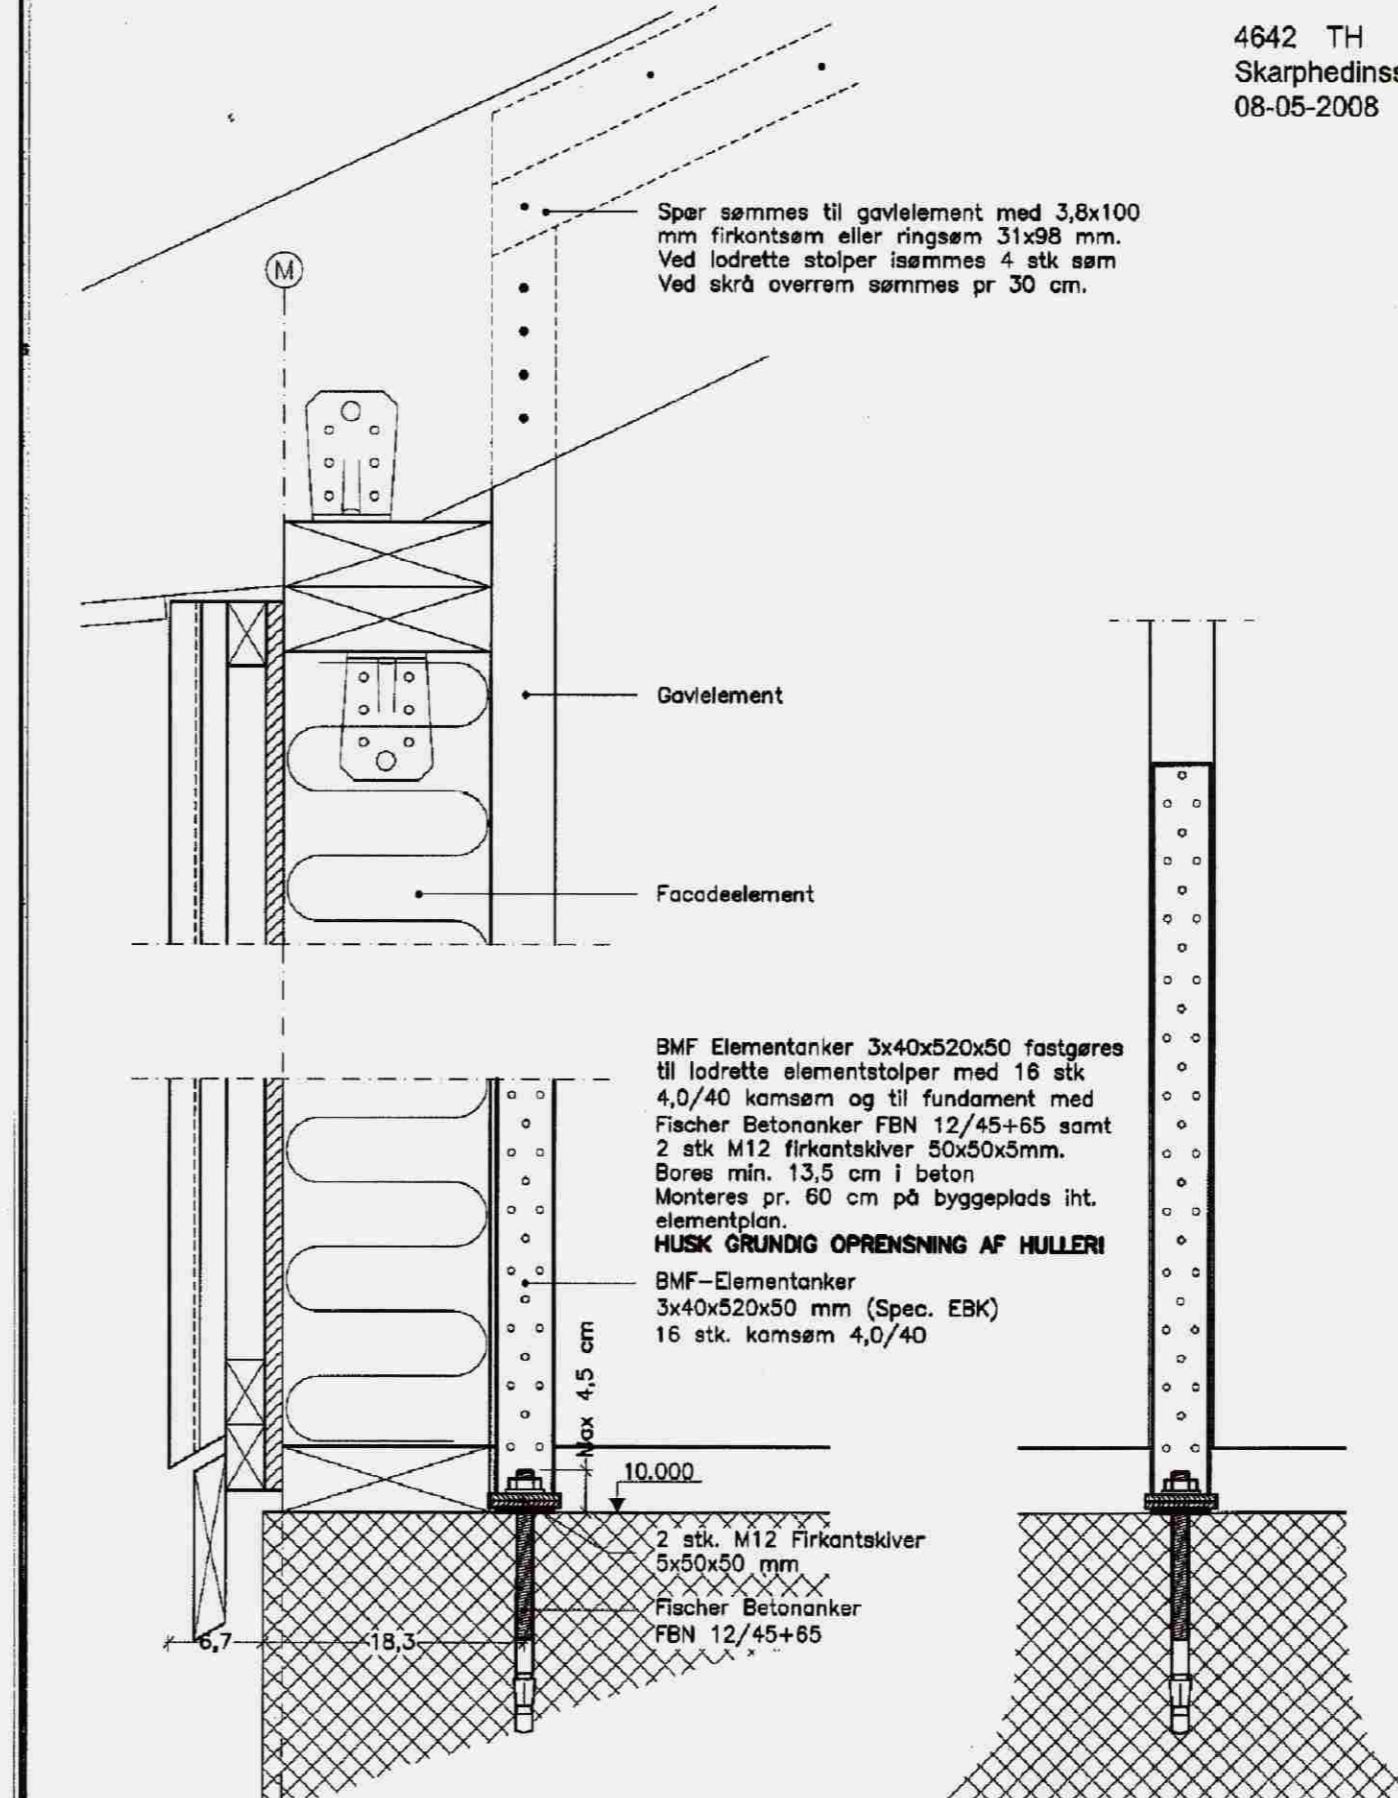


Tegn.nr.: D15-105 .10	Emne: FORANKRING I GAVL	
Mål: 1:5	Date: 18.09.2007.TH	
EBK HUSE A/S · Skovsøvej 15 · DK-4200 Slagelse · Tlf. 58 56 04 00 · Fax 58 56 04 05 · www.ebk.dk		

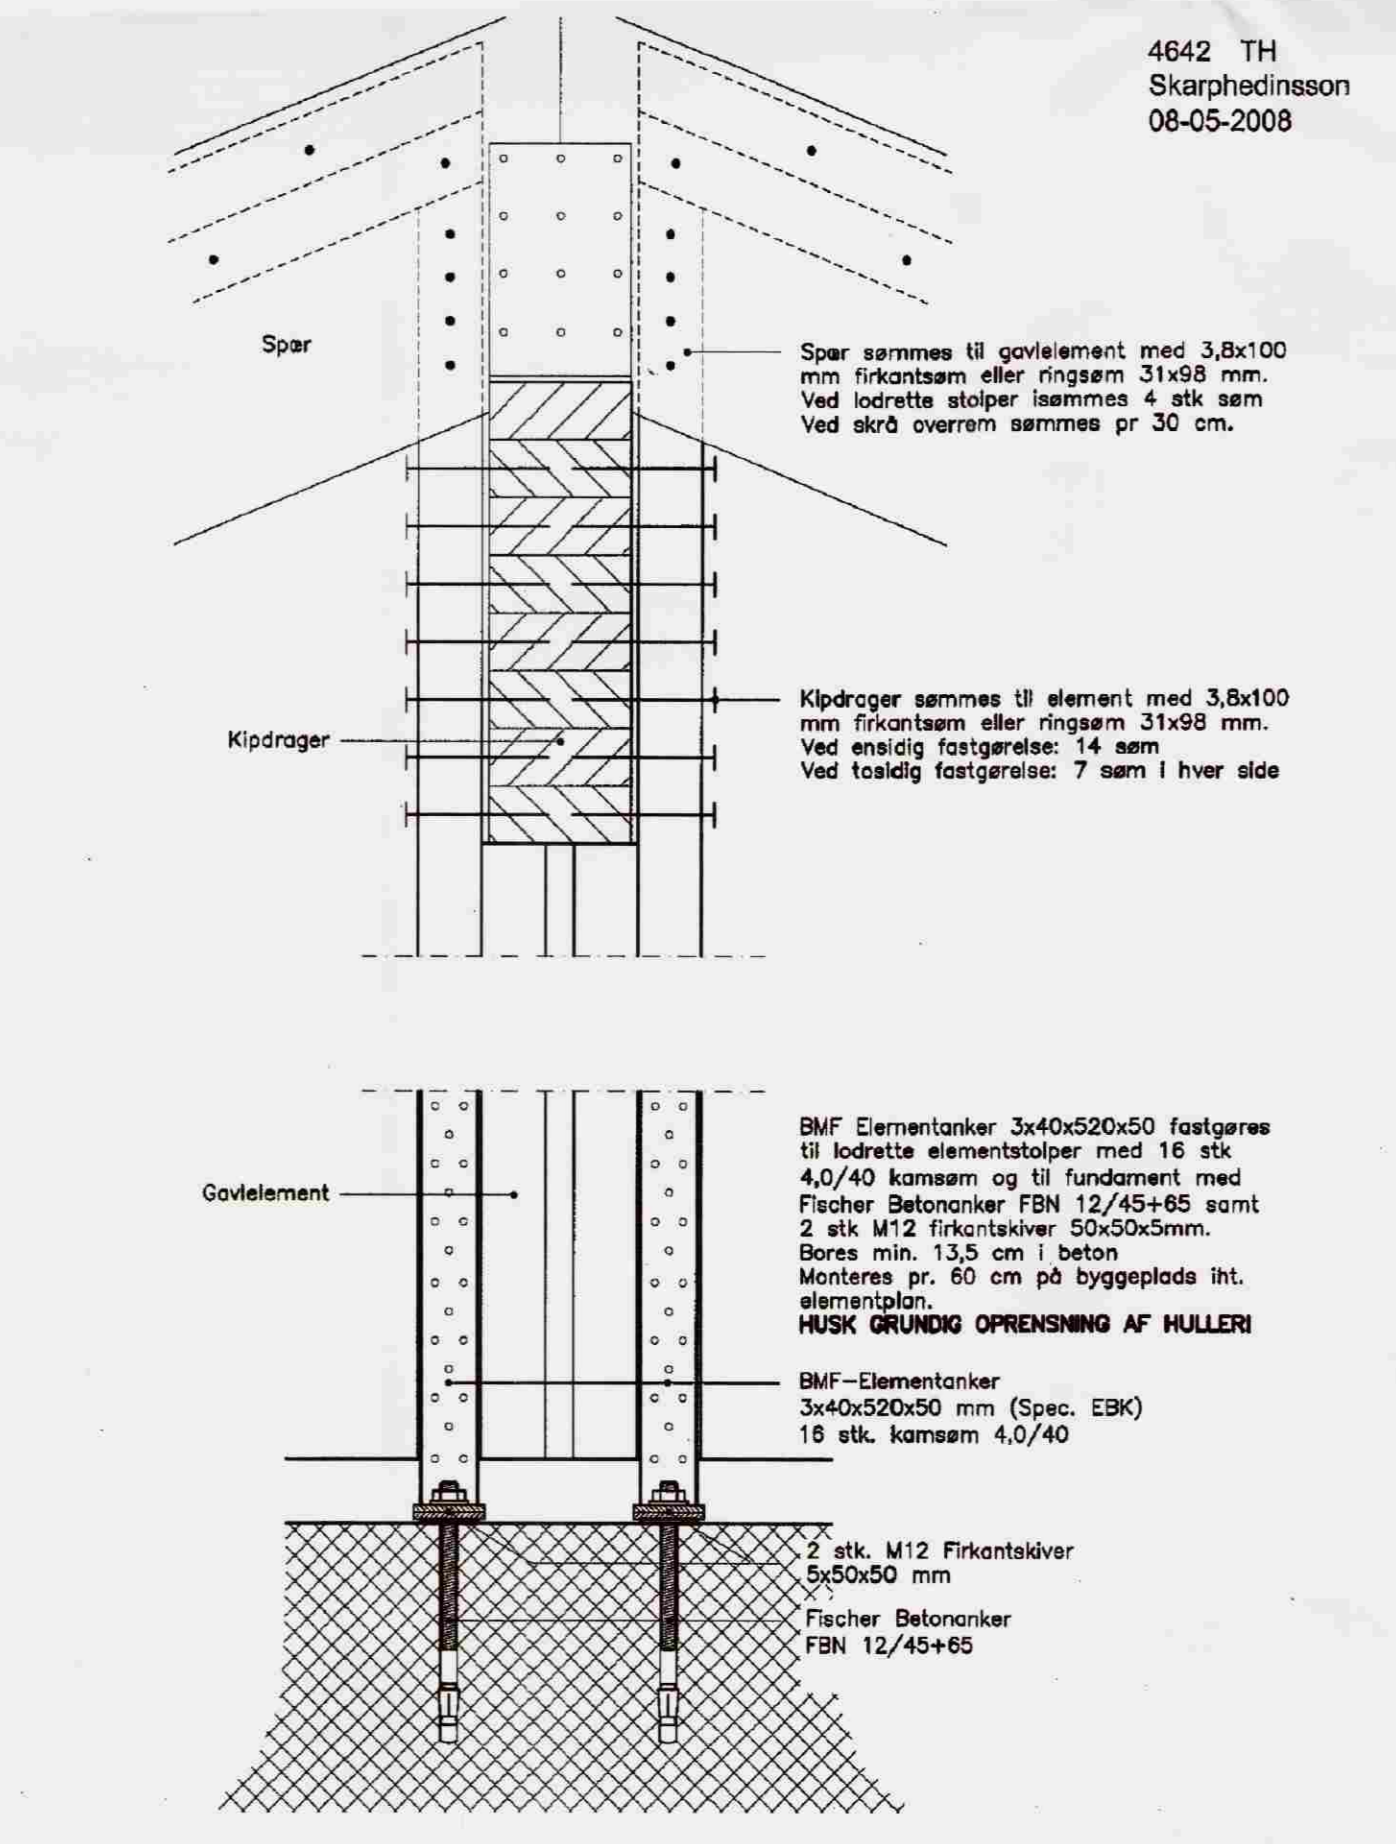

Tegn.nr.: D15-106 .10	Emne: FORANKRING I GAVL VED KIP	
Mål: 1:5	Date: 18.01.2008.TH	
EBK HUSE A/S · Skovsøvej 15 · DK-4200 Slagelse · Tlf. 58 56 04 00 · Fax 58 56 04 05 · www.ebk.dk		

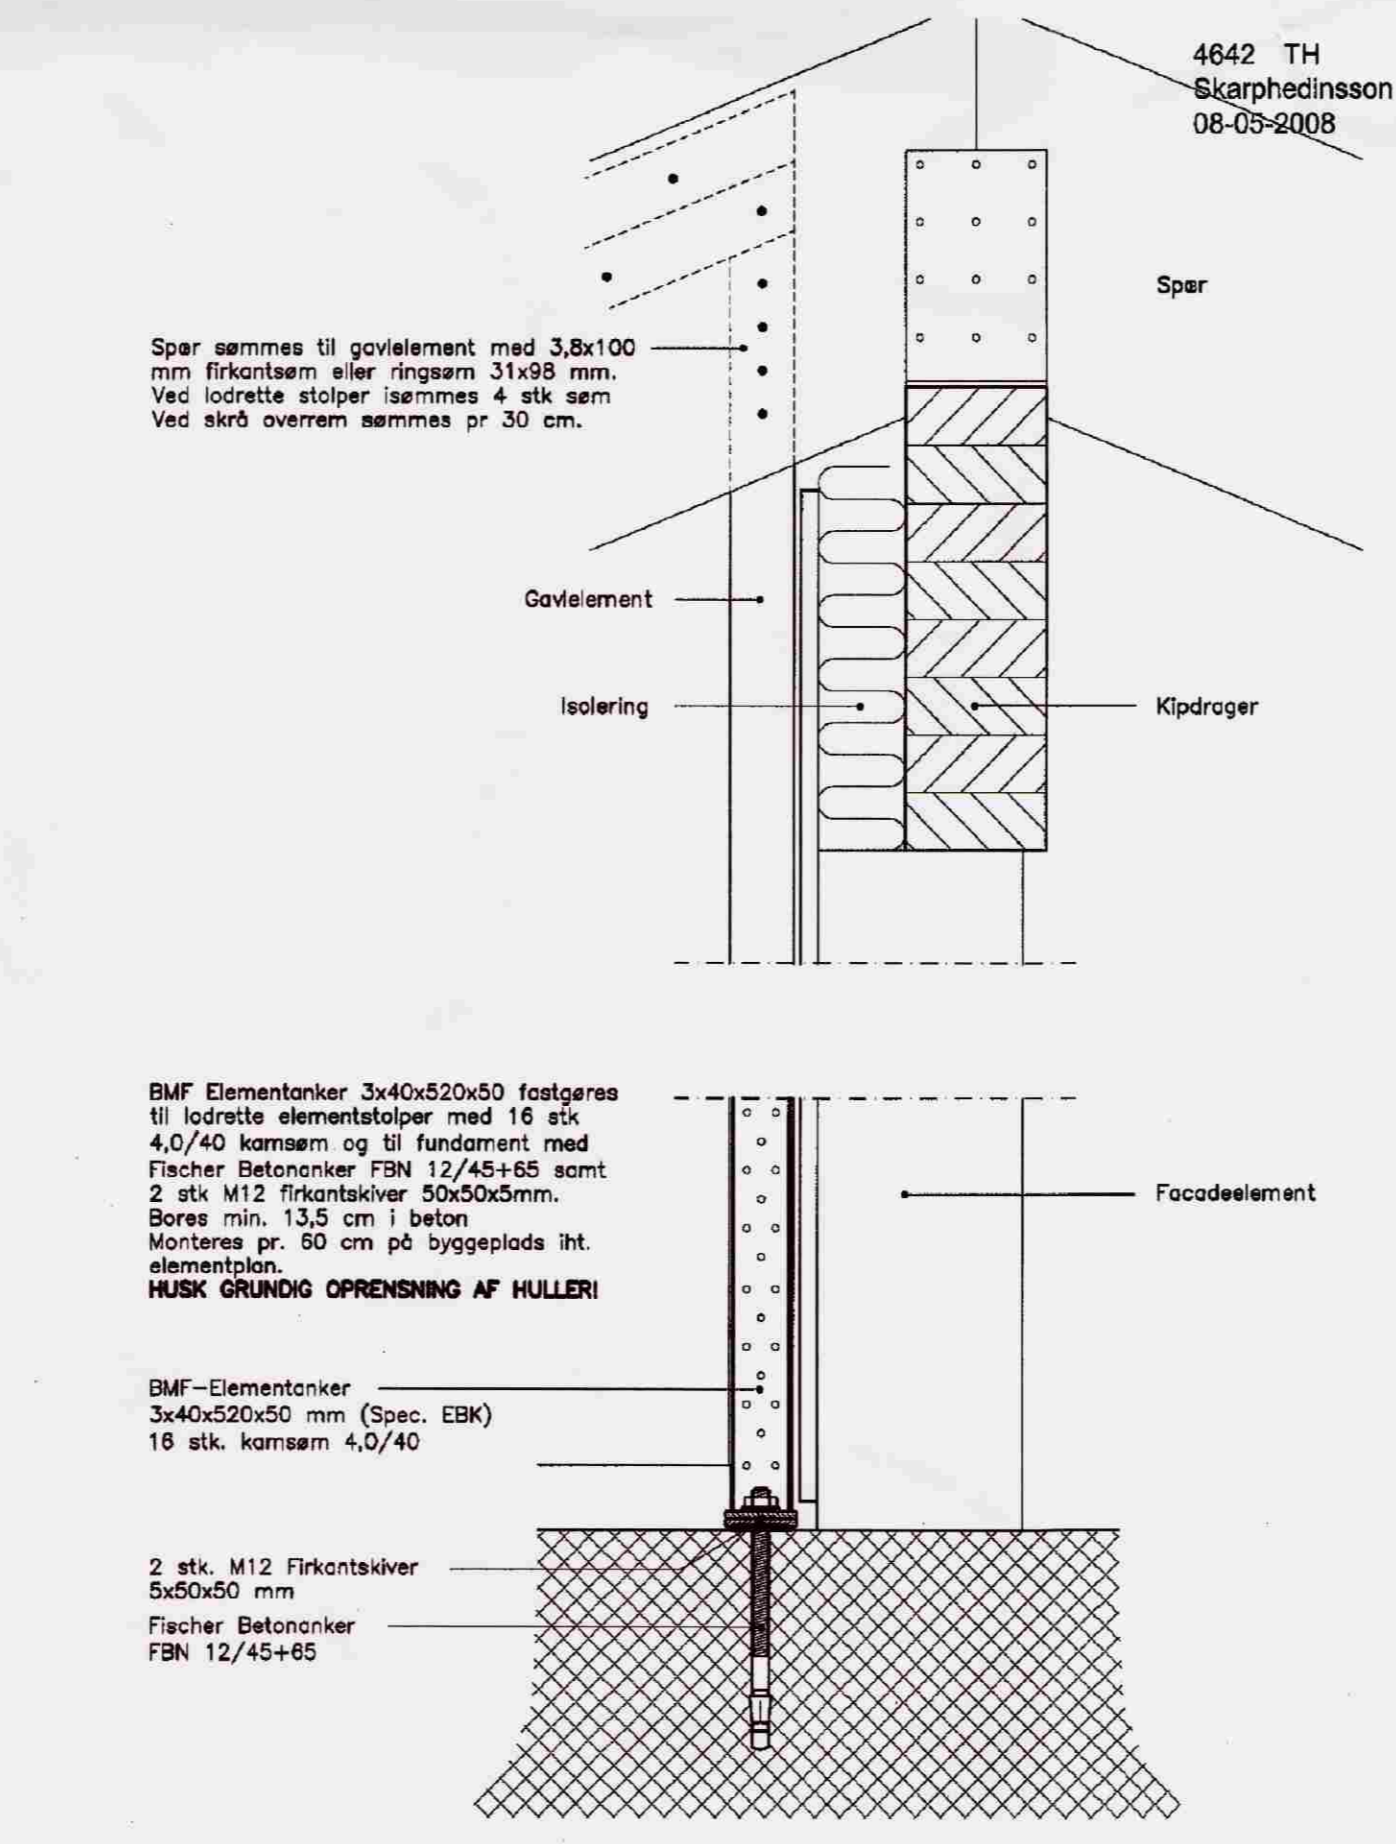

Tegn.nr.: D15-107 .10	Emne: FORANKRING I GAVL VED KIP	
Mål: 1:5	Date: 18.01.2008.TH	
EBK HUSE A/S · Skovsøvej 15 · DK-4200 Slagelse · Tlf. 58 56 04 00 · Fax 58 56 04 05 · www.ebk.dk		

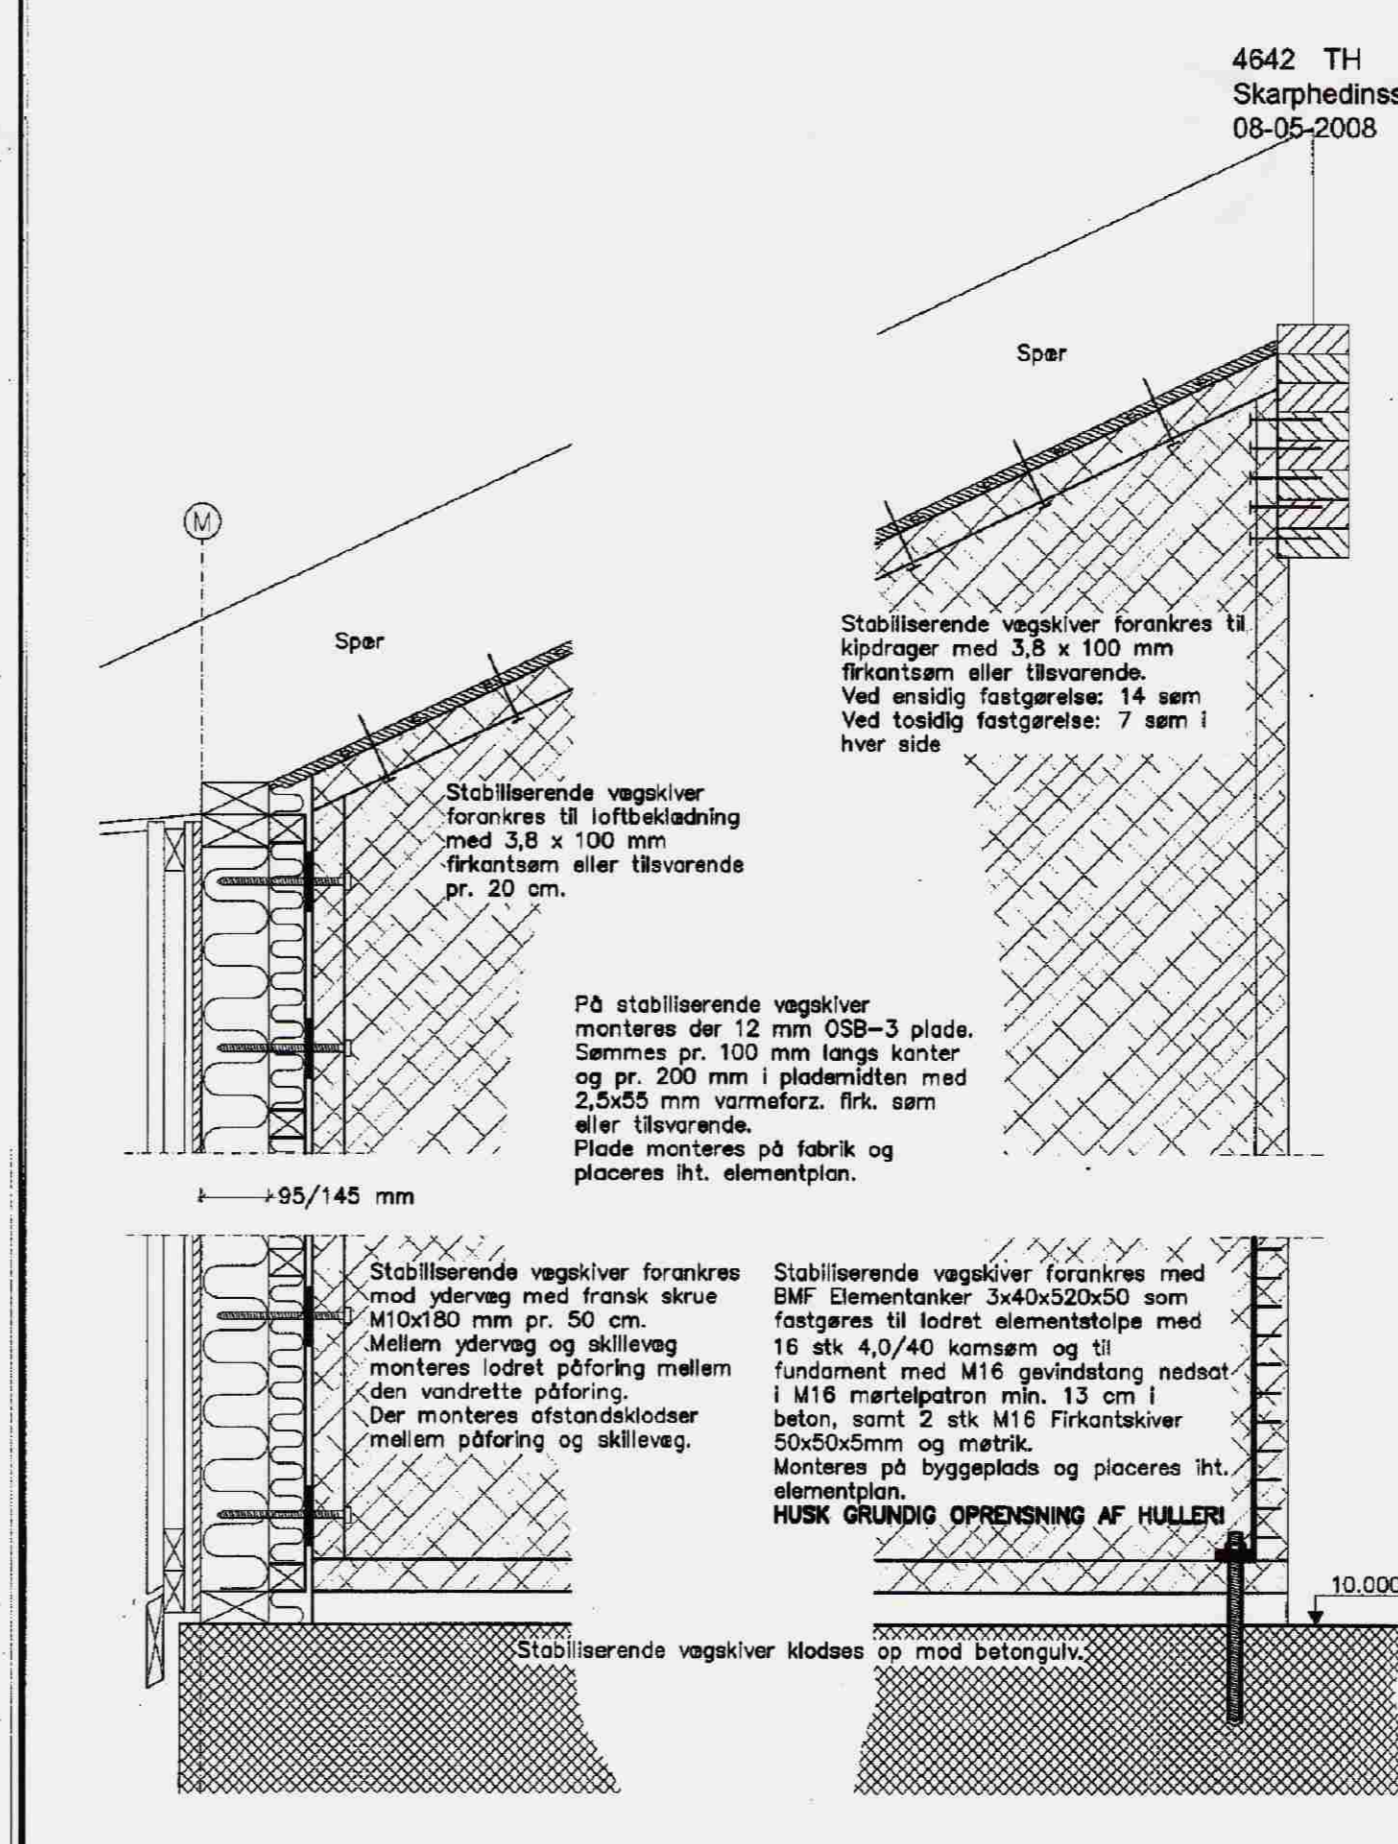

Tegn.nr.: D15-110 .00	Emne: FORANKRING AF STAB. SKILLEVÆG	
Mål: 1:10	Date: 18.01.2008.TH	
EBK HUSE A/S · Skovsøvej 15 · DK-4200 Slagelse · Tlf. 58 56 04 00 · Fax 58 56 04 05 · www.ebk.dk		

Samþykkt
18.05.2008
Byggingarfulltrúi uppsvættu Árnassaylu

ÚTGÁFUERILL					
NR.	DAGS.	SKÝRINGAR	HA.	YF.	SB.
B1	30.7.2008	BYGGINGATEKNIING	LA	LA	LA
DAGS. UNDIRSKRIFTAR: NAFN OG KT. SAMRÆMINGARHÖNNUDAR:					
UNDIRSKRIFT SAMRÆMINGARHÖNNUDAR:					
 MANNVIT VERKFRÆDISTOFA GRENSÁSVÉGI 1, 108 REYKJAVÍK, SÍMÍ: 422 3000, FAX: 422 3001 VEFANG: www.mannvit.is NETFANG: mannvit@mennvit.is			HEITI VERKS:		
			EIRÍKSBAKKI BLÁSKÓGABYGGÐ		
HEITI TEIKNINGAR:					
BURÐARVIRKI SÉRMYNDIR					
TEIKNAD:	LA	BLAD NR.	N. BL. NR.	TÖLVUSKRÁ:	VNR:
HANNAD:		YFIRFARID:	LA	B201-B205.dwg	7-001-211
DAGS. UNDIRSKRIFTAR: NAFN OG KT. HÖNNUDAR:			NR. TEIKNINGAR:		
3/2 2008 MANNVIT			430572-0169 B203		
UNDIRSKRIFT HÖNNUDAR:				UTGÁFA:	
LÁRUS ÁRSÆLSSON				200862-5119	
				B1	