



FRÁGANGUR Á ROTÞRÓ  
MKV. 2

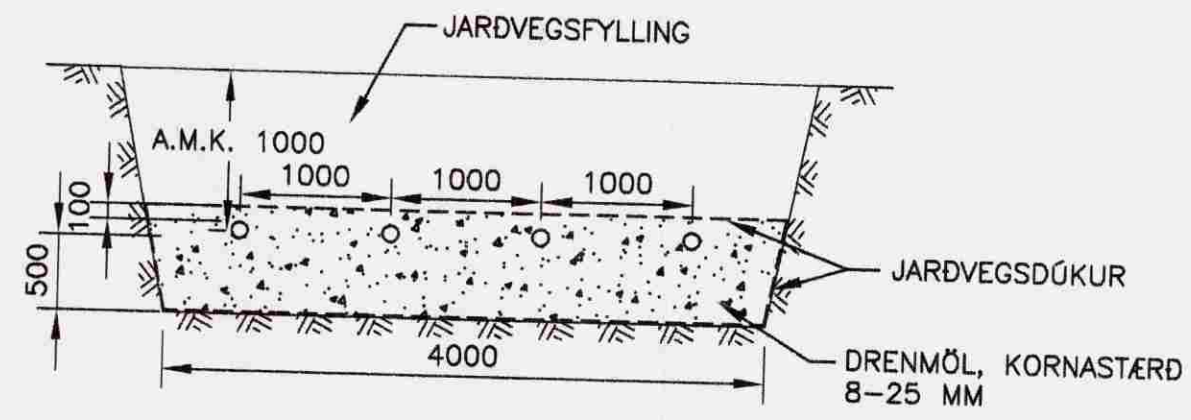


SNID Í SITURLÖGN  
MKV. 2

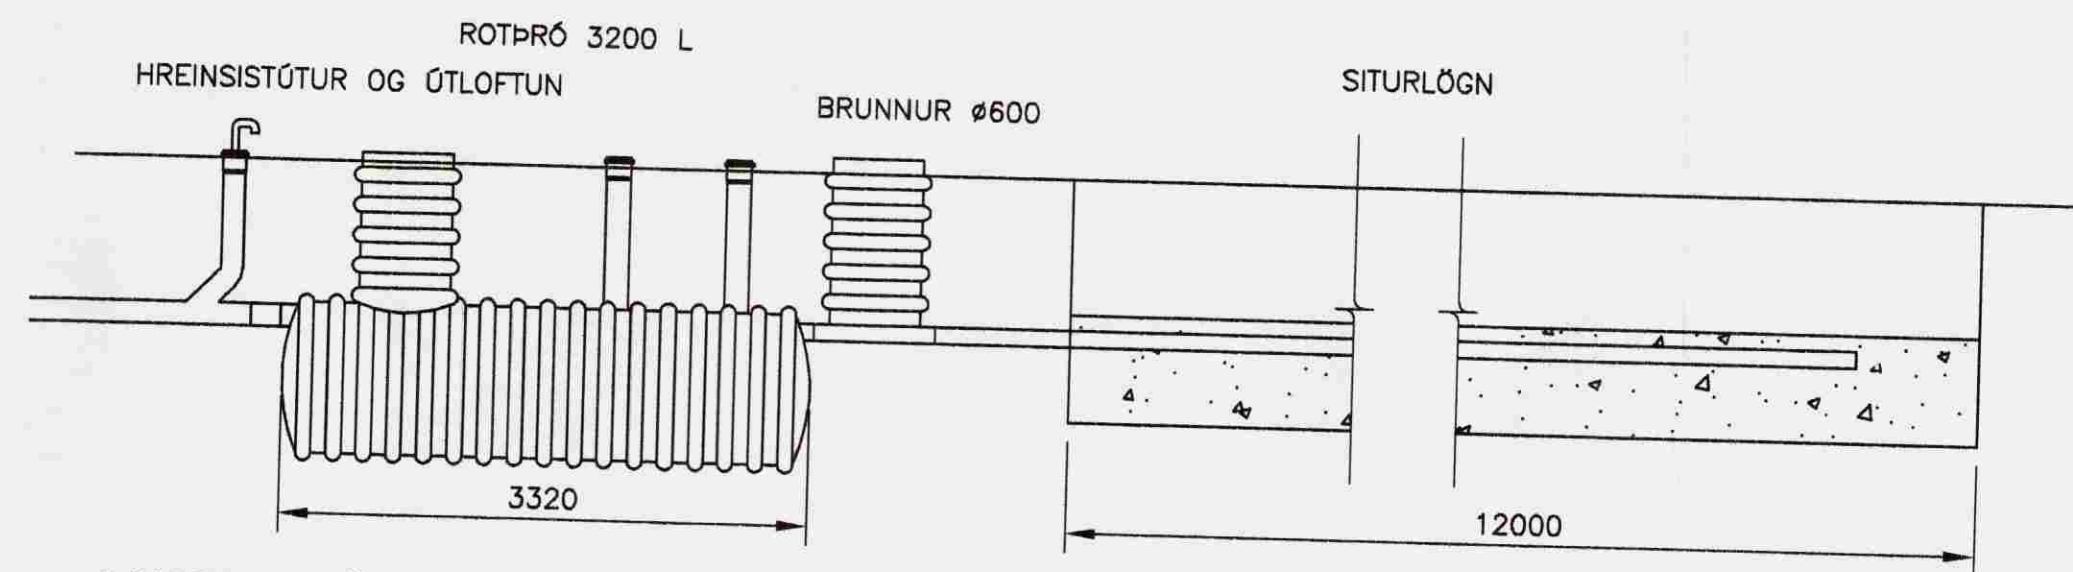

LANGSNID Í ROTÞRÓ OG SITURLÖGN  
MKV. 2

SÉRBORUÐ PVC RÖR 100mm, 2 STK. 10mm  
GÖT MED 25mm MILLIBILI, C/C 300

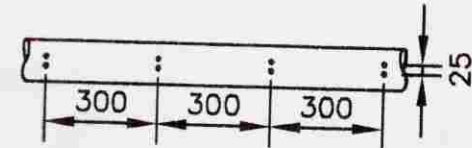

SÉRBORUÐ RÖR Í SITURLÖGN  
MKV. 1



ÚTLOFTUN  
MKV. 1

Samþykkt  
28. MAJ 2008  
Byggingarfulltrúi uppsveita Ámessyslu



**SKÝRINGAR:**

ROTÞRÓIN ER 3 HÓLFA, 3200 LÍTRAR AÐ STÖRD OG GERÐ ÚR PEH-PLASTI. FREMSTA HÓLFID ER MED MANNOPI EN 160 MM STÚTAR ERU Á HINUM TVEIMUR HÓLFUNUM.

ÖLL MÁL ERU Í MILLIMETURUM, NEMA Á AFSTÖÐUMYND EN ÞAR ERU MÁL Í METRUM.

FRÆNNISLAGNIR ERU ÚR PVC-PLASTI. INNRENNSLI Í ÞRÖNNA ER Ø150 mm, EN ÚTRENNSLI ER Ø100 mm. LAGNIR Í SITURLÖGN ERU SÉRBORUÐ PVC RÖR EINS OG SÝNT ER Á TEIKNINGU.

ÖLL MÁL ERU Í mm NEMA HÆÐARKÓTAR SEM ERU Í m.

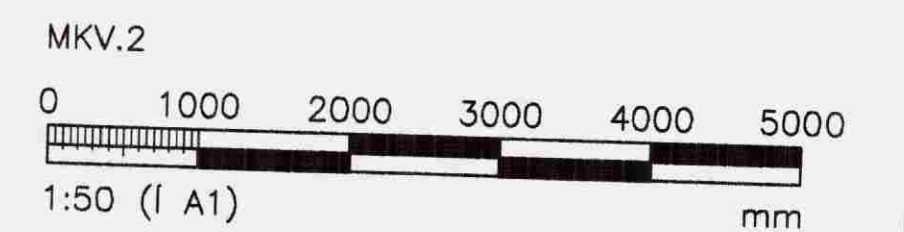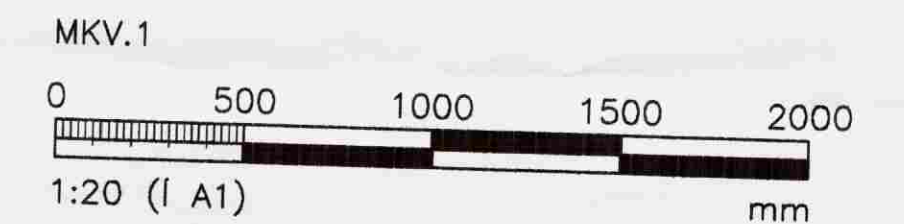

ÚTGÁFUERILL					
NR.	DAGS.	SKÝRINGAR:	HA.	YF.	SB.
B1	22.05.08	BYGGINGARTEIKNING	PB	LÁ	LÁ

DAGS. UNDIRSKRIFTAR: NAFN OG KT. SAMRÆMINGARHÖNNUBAR:  
UNDIRSKRIFT SAMRÆMINGARHÖNNUBAR:

GRENASÁSVEGI 1, 108 REYKJAVÍK, SÍMI: 422 3000, FAX: 422 3001  
VEFFANG: www.mannvit.is NETFANG: mannvit@mannvit.is

HEITI VERKS:  
**EIRÍKSBAKKI  
BLÁSKÓGABYGGÐ**

HEITI TEIKNINGAR:  
FRÁVEITULÖGN  
ROTÞRÓ, DEILI OG SKÝRINGAR

TEIKNAD:	BLAD NR.:	N. BL. NR.:	TÖLVUSKRÁ:	VNR.:
PB			P201-202.dwg	7-001-211
HANNAÐ:	YFIRFARIÐ:	MKV.:	1:20/1:50	NR. TEIKNINGAR:
PB				P202
DAGS. UNDIRSKRIFTAR:	NAFN OG KT. HÖNNUBAR:	MANNVIT:	430572-0169	ÚTGÁFA:
27/5 2008				B1
UNDIRSKRIFT HÖNNUBAR:				
Póla Þorsteinsson				