




Sperrur  
Grunnmynd  
1:50

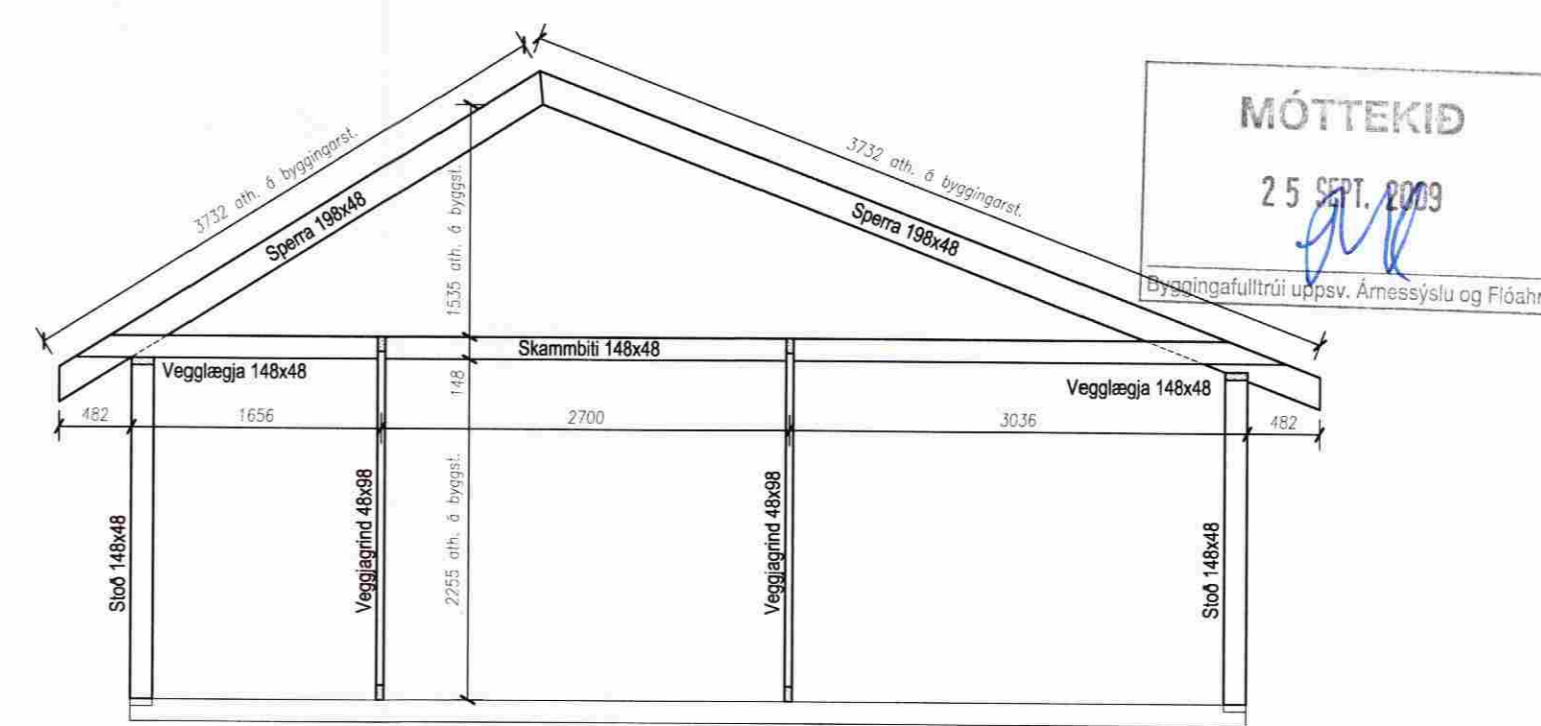


Snið E --  
1:50

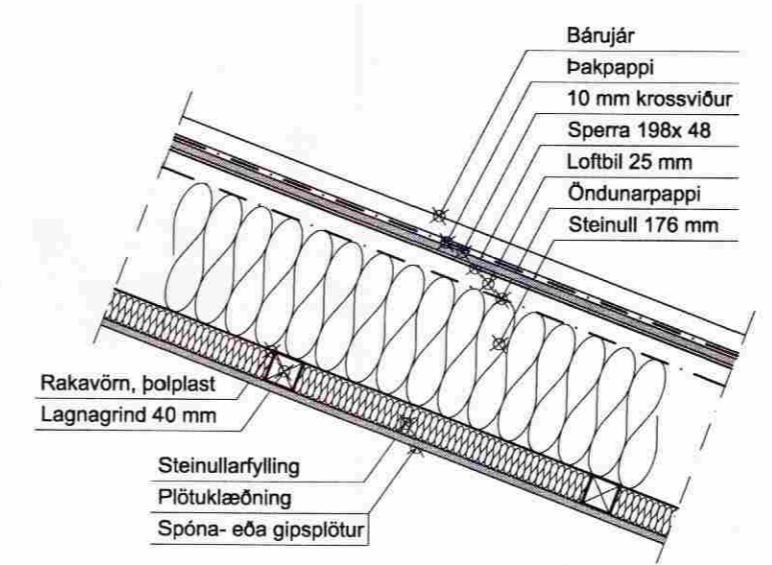

Uppbygging þaks  
1:10

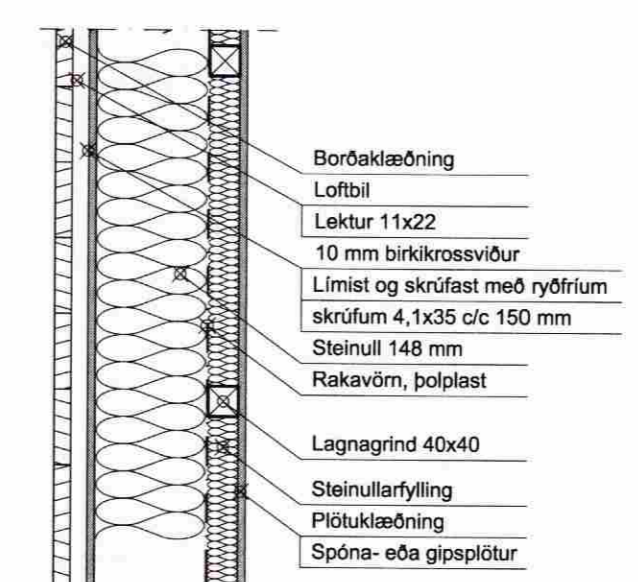

Uppbygging útveggja  
1:10

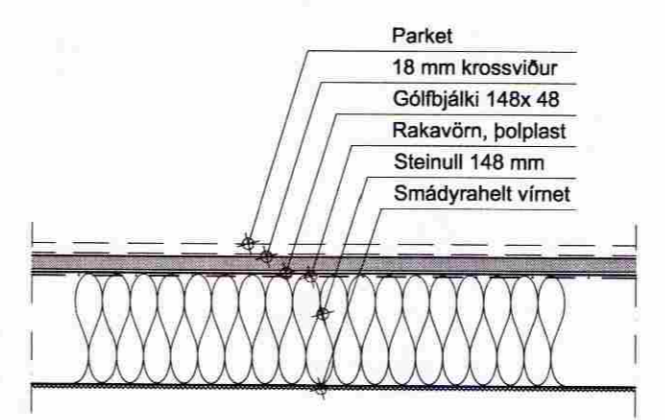

Uppbygging gólfs  
1:10

Skýringar  
Sjá teikningu nr. B-01

BREYTING	FJÖLDI	BREYTT	DAGSETNING	UNDIRSKRIFT
ÁRITUN ADALHÖNNUÐAR			DAGSETNING	
VERKHEITI: <b>Efstadalskógur 1 C</b> Bláskógabyggð		TEIKNING: <b>Sumarhús. Viðbygging</b>		
<b>Rafn Guðmundsson TFR</b> 310845-7019 Brautarholt 8, 105 Reykjavík Sími: 562 01 12 Fax: 562 13 65 Netfang: rafng@centrum.is		<b>Sperrur</b> <b>Snið E --</b> <b>Útfærsla:</b> <b>Þak, útveggur og gólf</b>		
DAGSETNING 15.09.09		UNDIRSKRIFT <i>Rafn Guðmundsson</i>		TEIKNING NR.: B-03
				SKALI: 1:50; 1:10
				BREYTT.