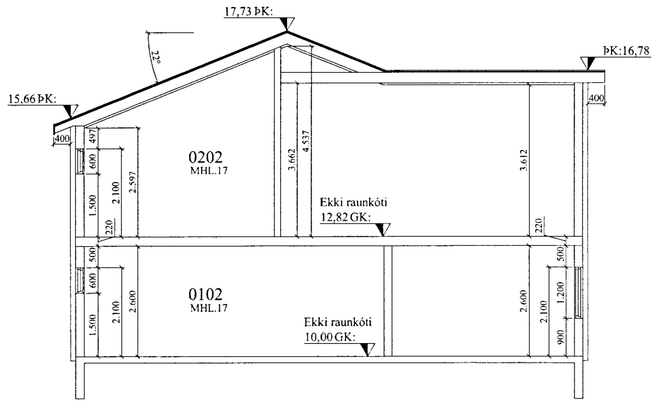

SNIÐ A-A

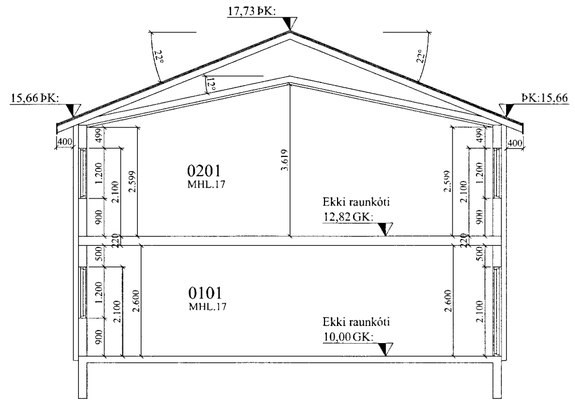

SNIÐ B-B

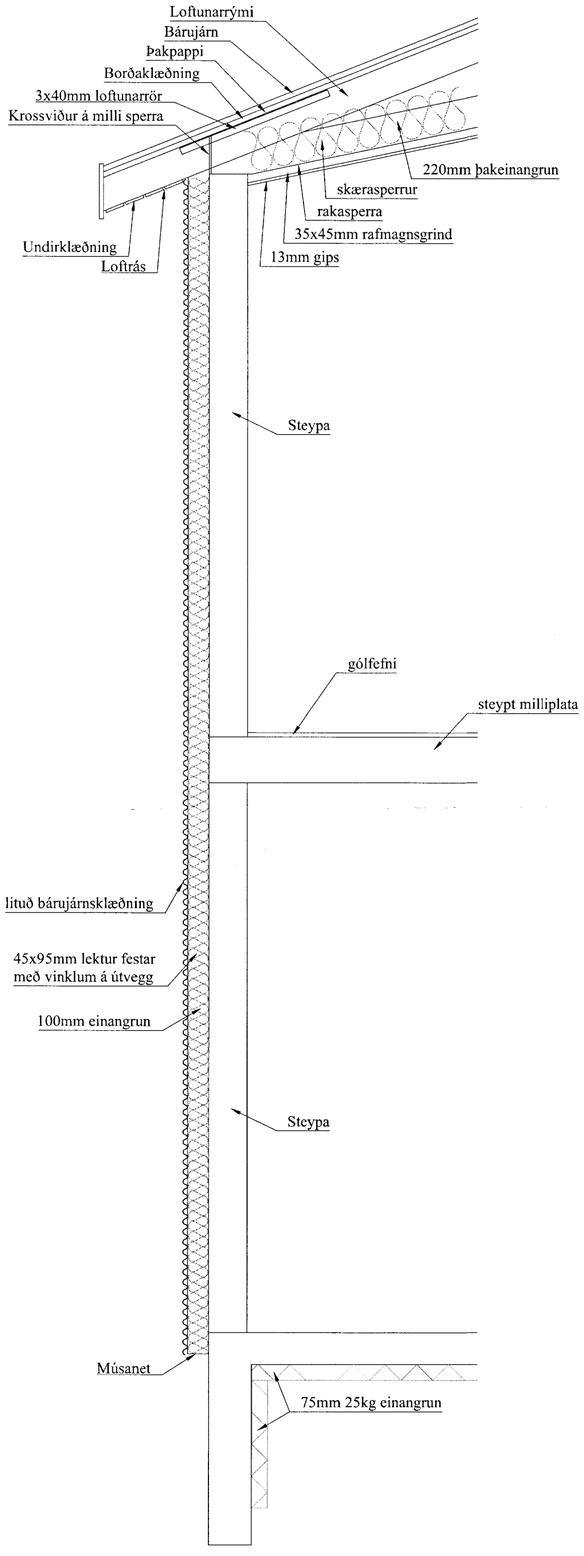

Snið í útvegg
Mkv. 1:20

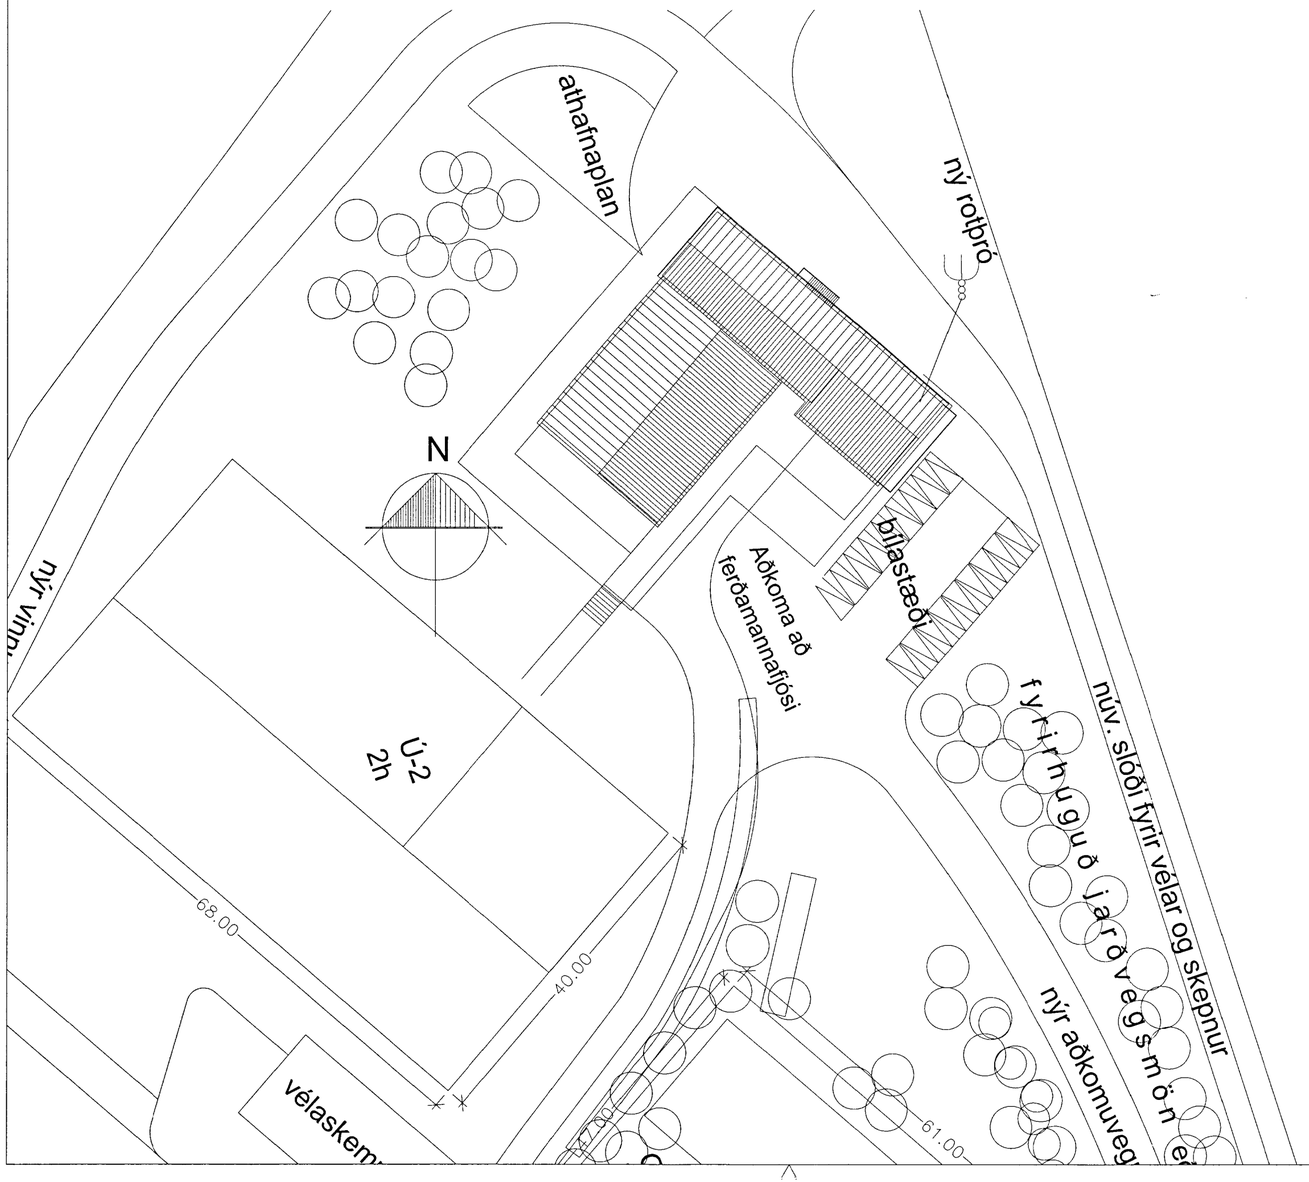

SAMÞYKKT
21 FEB. 2013
Byggingafulltrúi uppsv. Árnessýslu og Flóahr.

Öll mál eru í millimetrum, nema annað sétekið fram.

Hannað í samræmi við byggingarreglugerð nr. 441/1998

VERK: Efsti Dalur - 801 Bláskógabyggð Viðbygging við fjós	TEIKN NR.: 103
HLUTI: Aðalteikningar Snið, afstaða og deili	KVARÐI 1:100/500/20 TEIKN: BL
DAGS: 13.06.12	SAMÞ: Björgvin Vigfússon 040546-2009 NR: 01 078

Bent Larsen Fróðason
Fellskoti 2
801 Bláskógarbyggð
Símar: 844-7699 - 486-8855
E-mail: bentlarsen77@hotmail.com