

SKÝRINGAR :

Húsið er byggt úr timbureiningum frá Trésmiðjunni Samtak e.h.f. Gagnheiði 1 800 Selfossi



Húsið er klætt með liggjandi, kúptri bordaklæðningu. Einangrað með 100 mm steinull. Tvöfalt gler er í gluggum og hurðum. Þak er timburþak klætt með bárujárni.

Helstu stærðir fyrir stækkun :


Brúttóflatarmál : 49,3m²
Brúttórúmmál : 141,0m³

Helstu stærðir eftir stækkun:


Brúttóflatarmál : 53,2m²
Brúttórúmmál : 162,8m³
NÝTINGARHLUTFALL HÚSA 53,2m² / LÓÐ 4690m² = 0,011

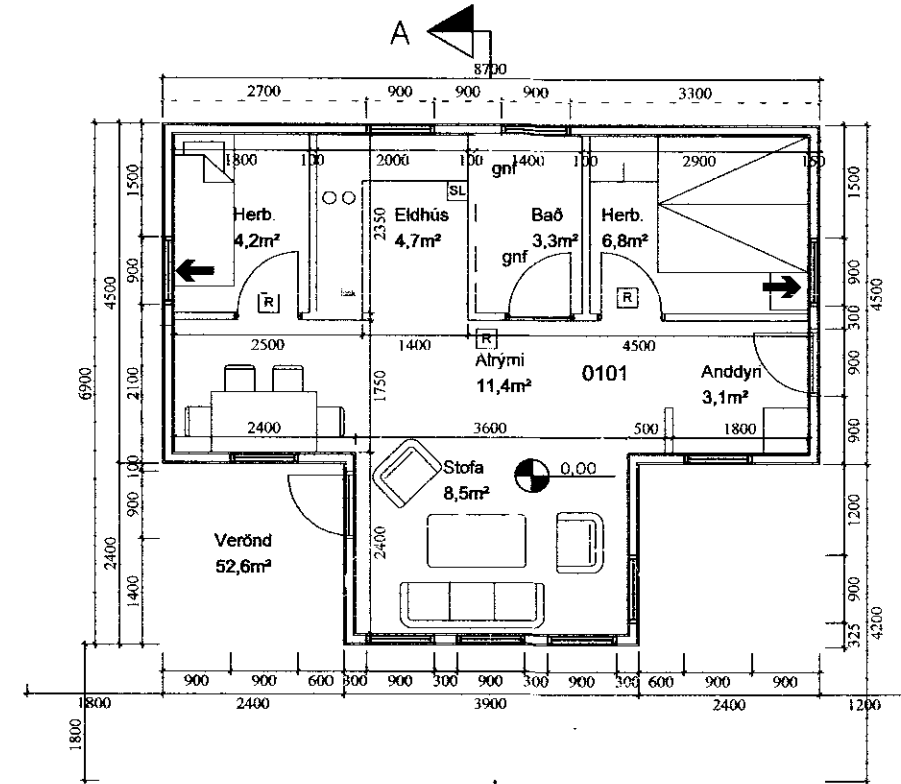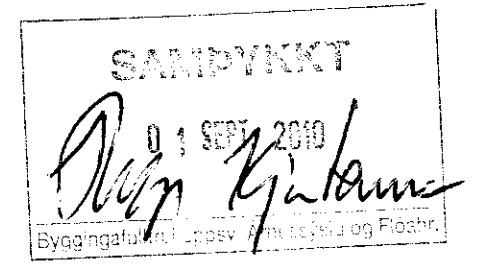

GRUNNMYND FYRIR BREYTINGU 1:100

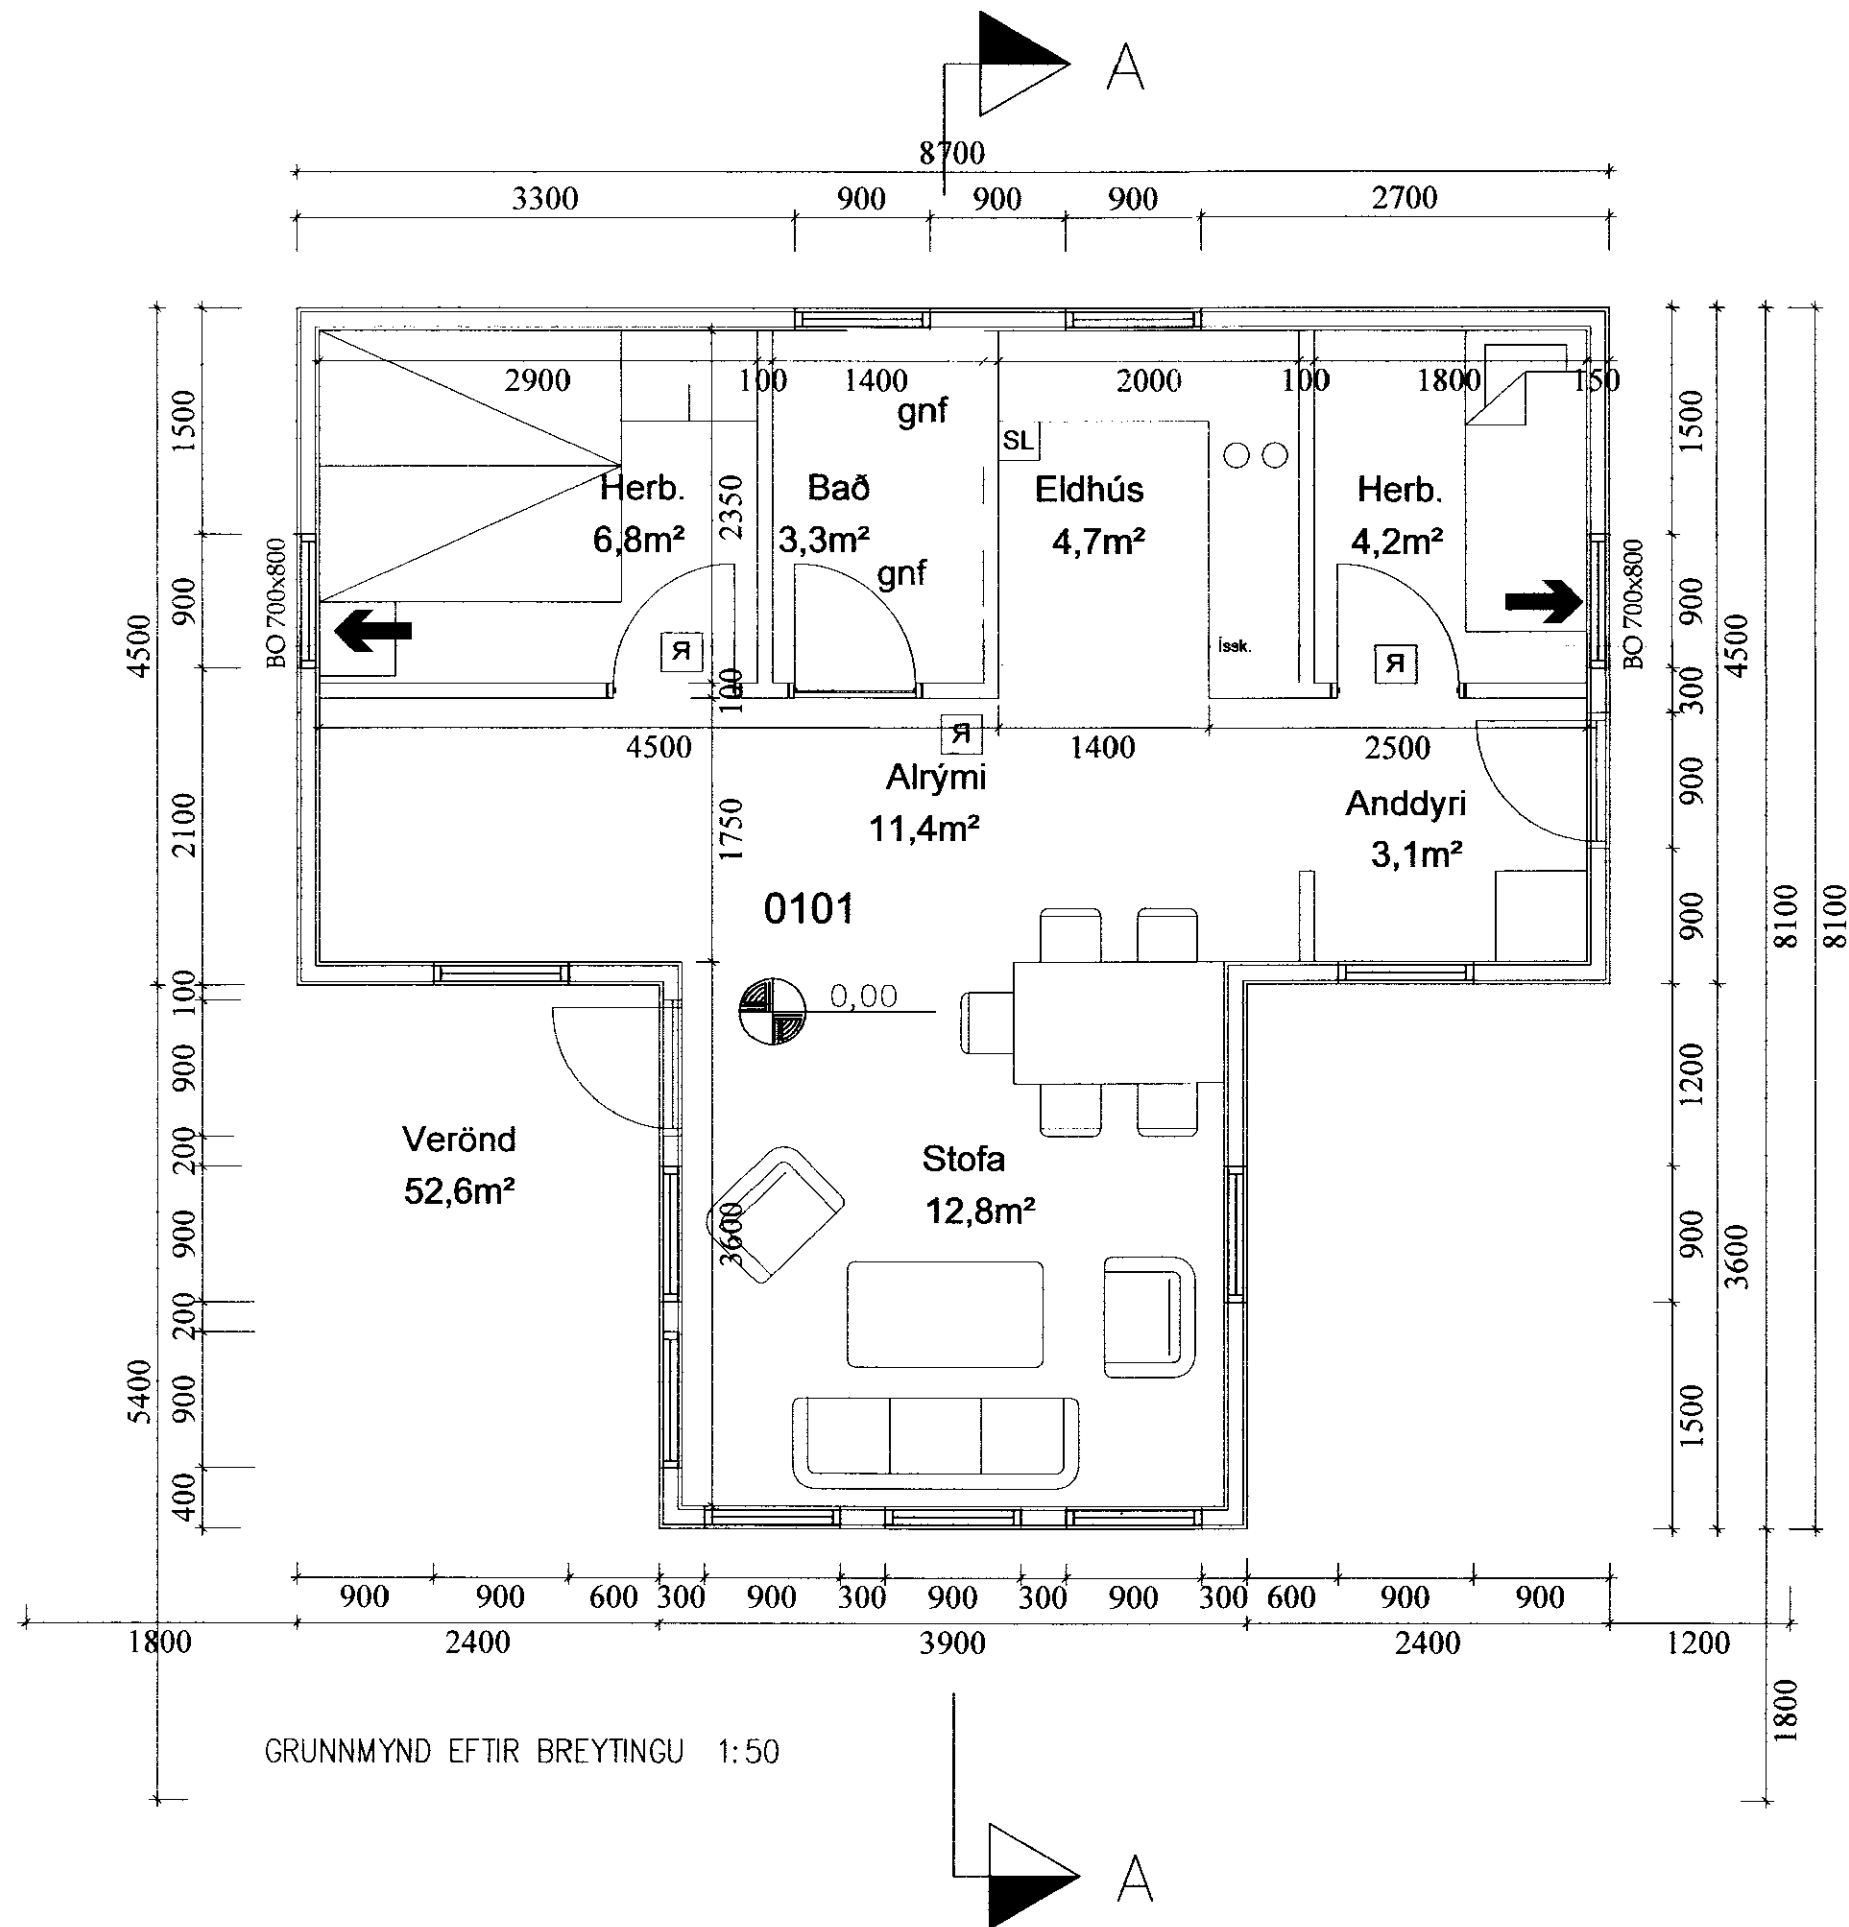

GRUNNMYND EFTIR BREYTINGU 1:50

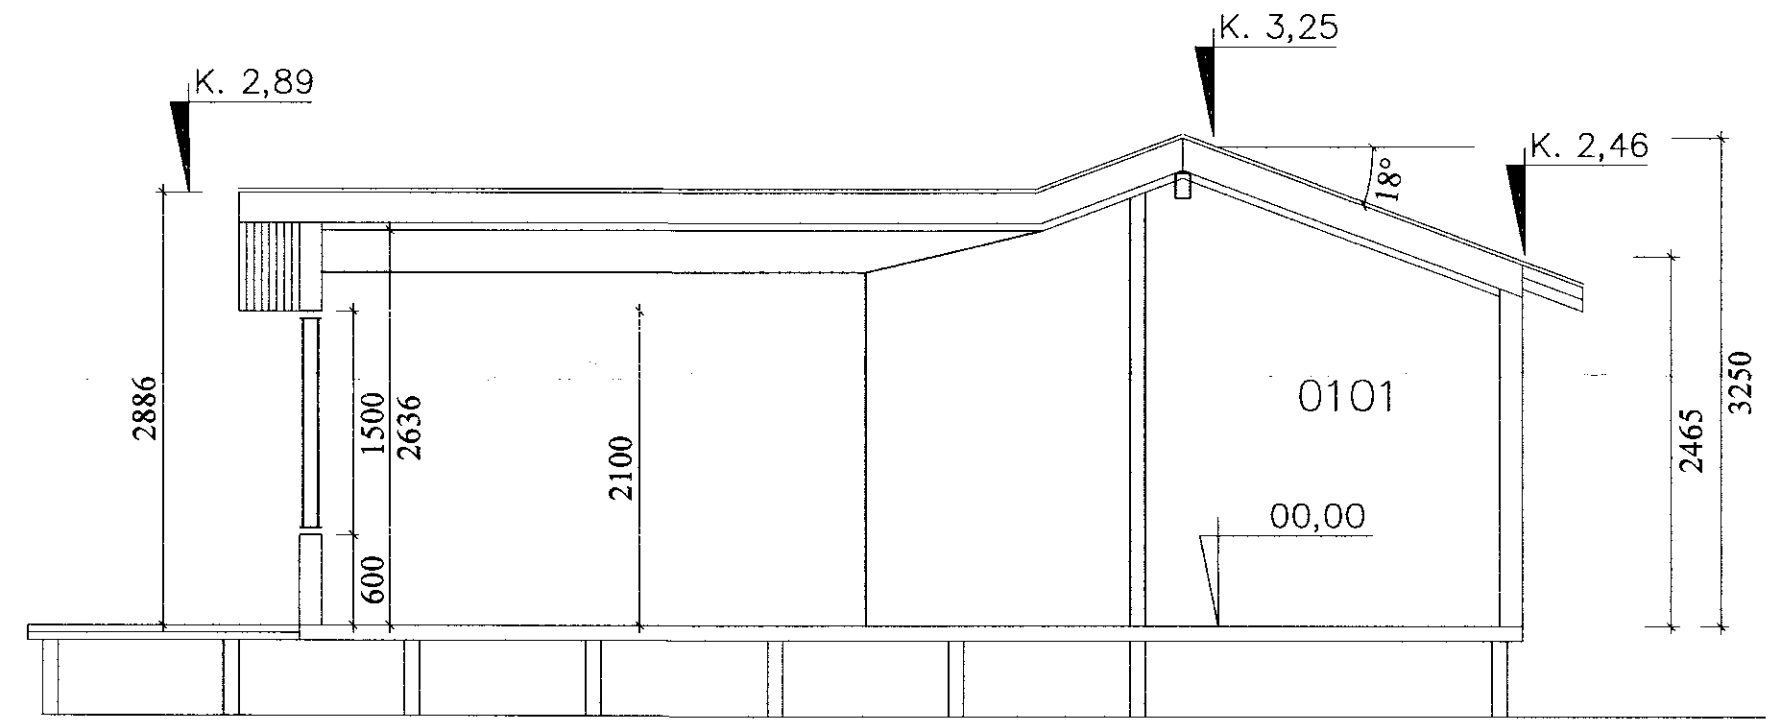

SNID A 1:50

GÓLFKÓTAR: (FULLGERÐ GÓLF)

R = REYKSKYNIARI

SU = SLÖKKVITÆKI Í HÚSIÐ KOMI SLÖKKVITÆKI (6 KG.)

HELSTU STÆRÐIR: (SJÁ SKRÁNINGATÓFLU).

Dags.	Breytingar:	Nr.	Nafn.
05.08.2010.	Stofa lengd til suðurs um 1.2m Stækkun er 3.9m ² og 21.8 m ³	1.	FO

meter Verkfræðistofa ehf
Síðumúli 1, 108 Reykjavík

Simi: 5678922. Csm: 8940059
meter@meter.is, www.meter.is

EFSTI-DALUR, LÓÐ 21, LAUGARDAL

GRUNNMYND, SNID OG SKÝRINGAR

TÖLVUSKRÁ	HANNAÐ	TEIKNAD	YFIRFARID	ÚTGÁFA
391-801-EFSTI DALUR, LÓÐ 21	FO	FO	FO	03
SAMPYKKT Friðrik Ólafsson 2303592459	TEIKNING NR. 391-A1	MKV. 1:100/1:50	BLAD NR. A-01	
	DAGS. 18.08.2010	VERK NR. 391		

toftsson