




SAMÞYKKT
 01 SEPT. 2010
Ragnýr Jónsdóttir
 Byggingufulltrúi Lúðsv. í Efsti-Dal og Laugardal

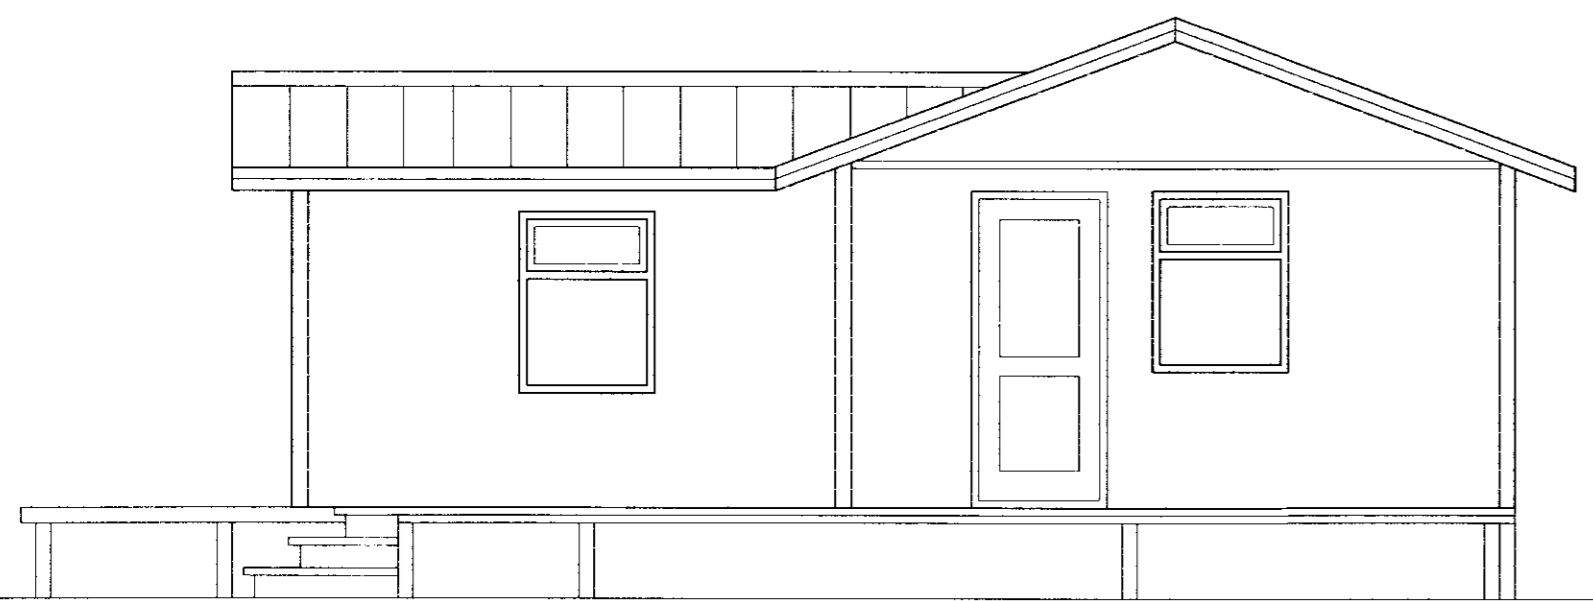


AUSTUR 1:50

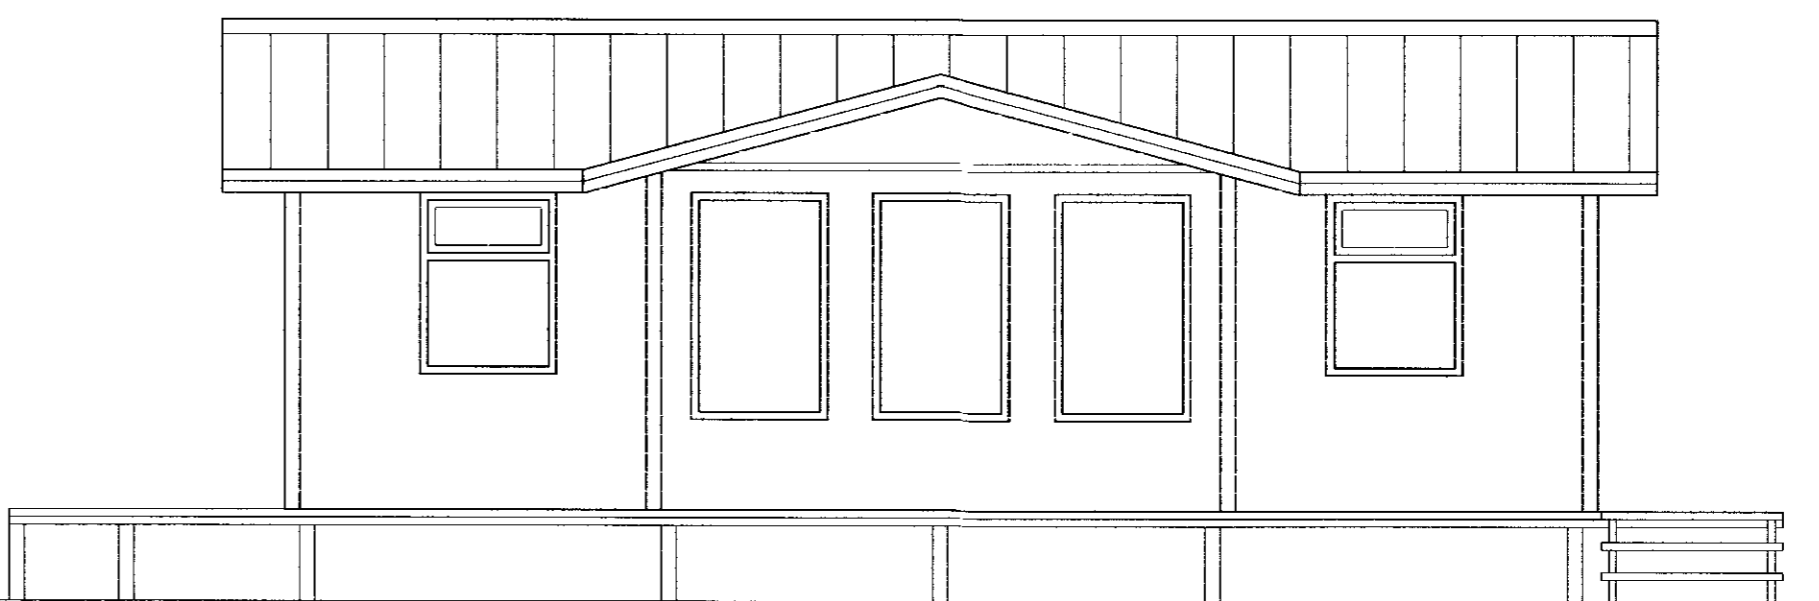

SUÐUR 1:50

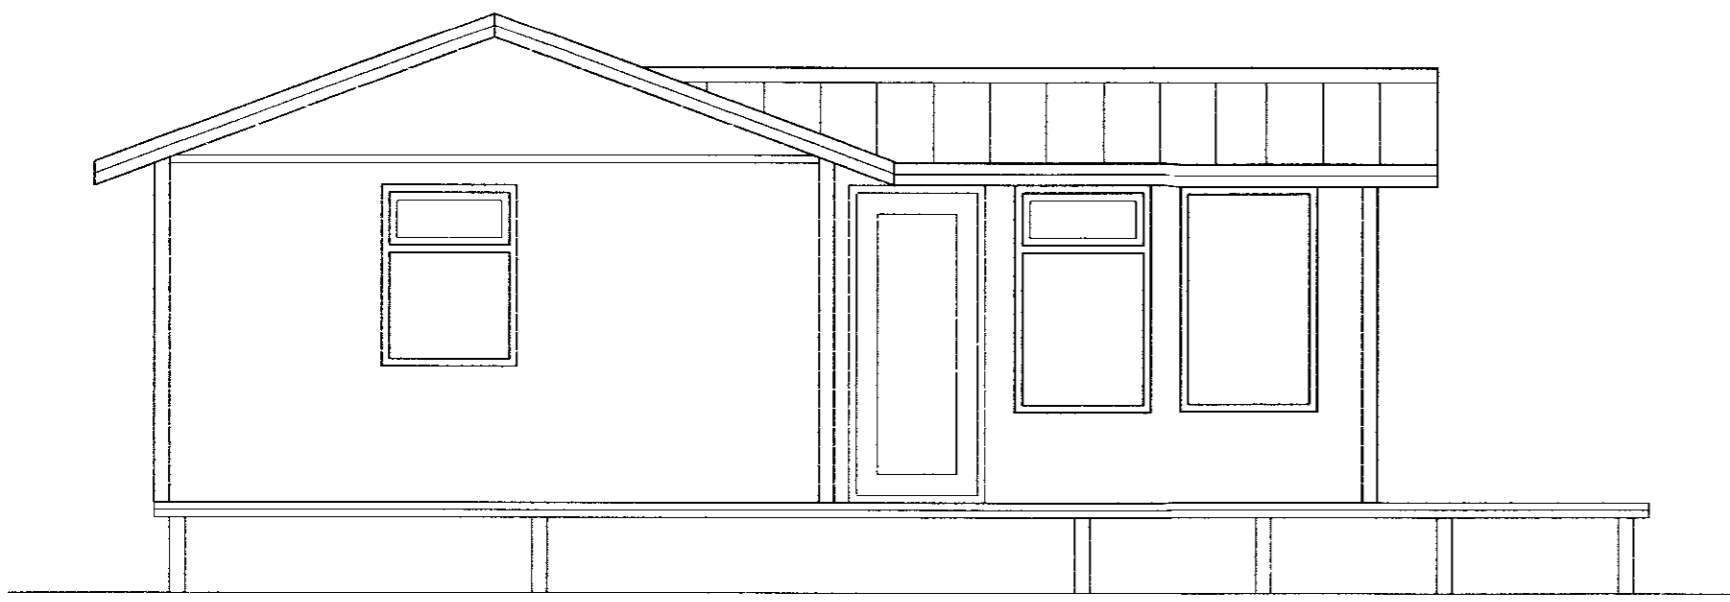

VESTUR 1:50

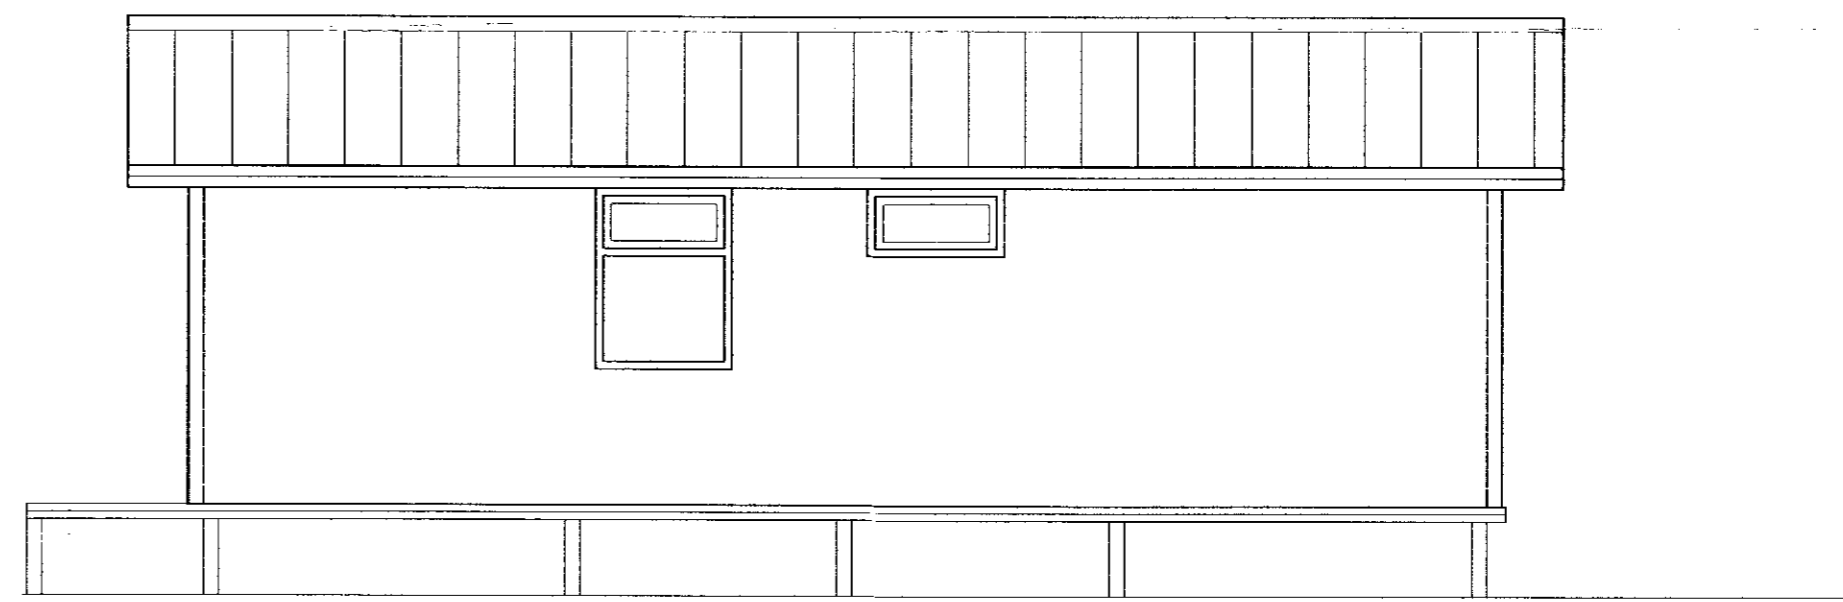

NORÐUR 1:50

SKÝRINGAR :

Húsið er byggt úr timbureiningum frá Trésmiðjunni Samtak e.h.f. Gagnheiði 1 800 Selfossi

Húsið er klætt með liggjandi, kúptri borðaklæðningu. Einangrað með 100 mm steinull. Tvöfalt gler er í gluggum og hurðum. Þak er timburþak klætt með bárujárn.

Dags.	Breytingar:	Nr.	Nafn.
05.08.2010.	Stofa lengd til suðurs um 1,2m. Stækkun er 3,9m ² og 21,8 m ³ .	1.	FO

meter Verkfræðistofa ehf
 Síðumúli 1, 108 Reykjavík

Sími: 5678922, Fax: 8940059
 meter@meter.is, www.meter.is

EFSTI-DALUR, LÓÐ 21, LAUGARDAL

ÚTLIT OG SKÝRINGAR

TÖLVUSKRÁ	HANNAÐ	TEIKNAD	YFIRFARIÐ	ÚTGÁFA
391-801-EFSTI DALUR, LÓÐ 21	FO	FO	FO	03
SAMÞYKKT	TEIKNING NR.		MKV.	BLAD NR.
Fríðrik Ólafsson 2303592459	391-A2		1:50	A-02
<i>Fríðrik Ólafsson</i>	DAGS.	VERK NR.		
	18.08.2010	391		