


SAMPYKKT

27 MAI 2009

*Atli Þorsteinsson*  
Byggingarfulltrúi uppsýr, Arnassýslu og Flóahf.

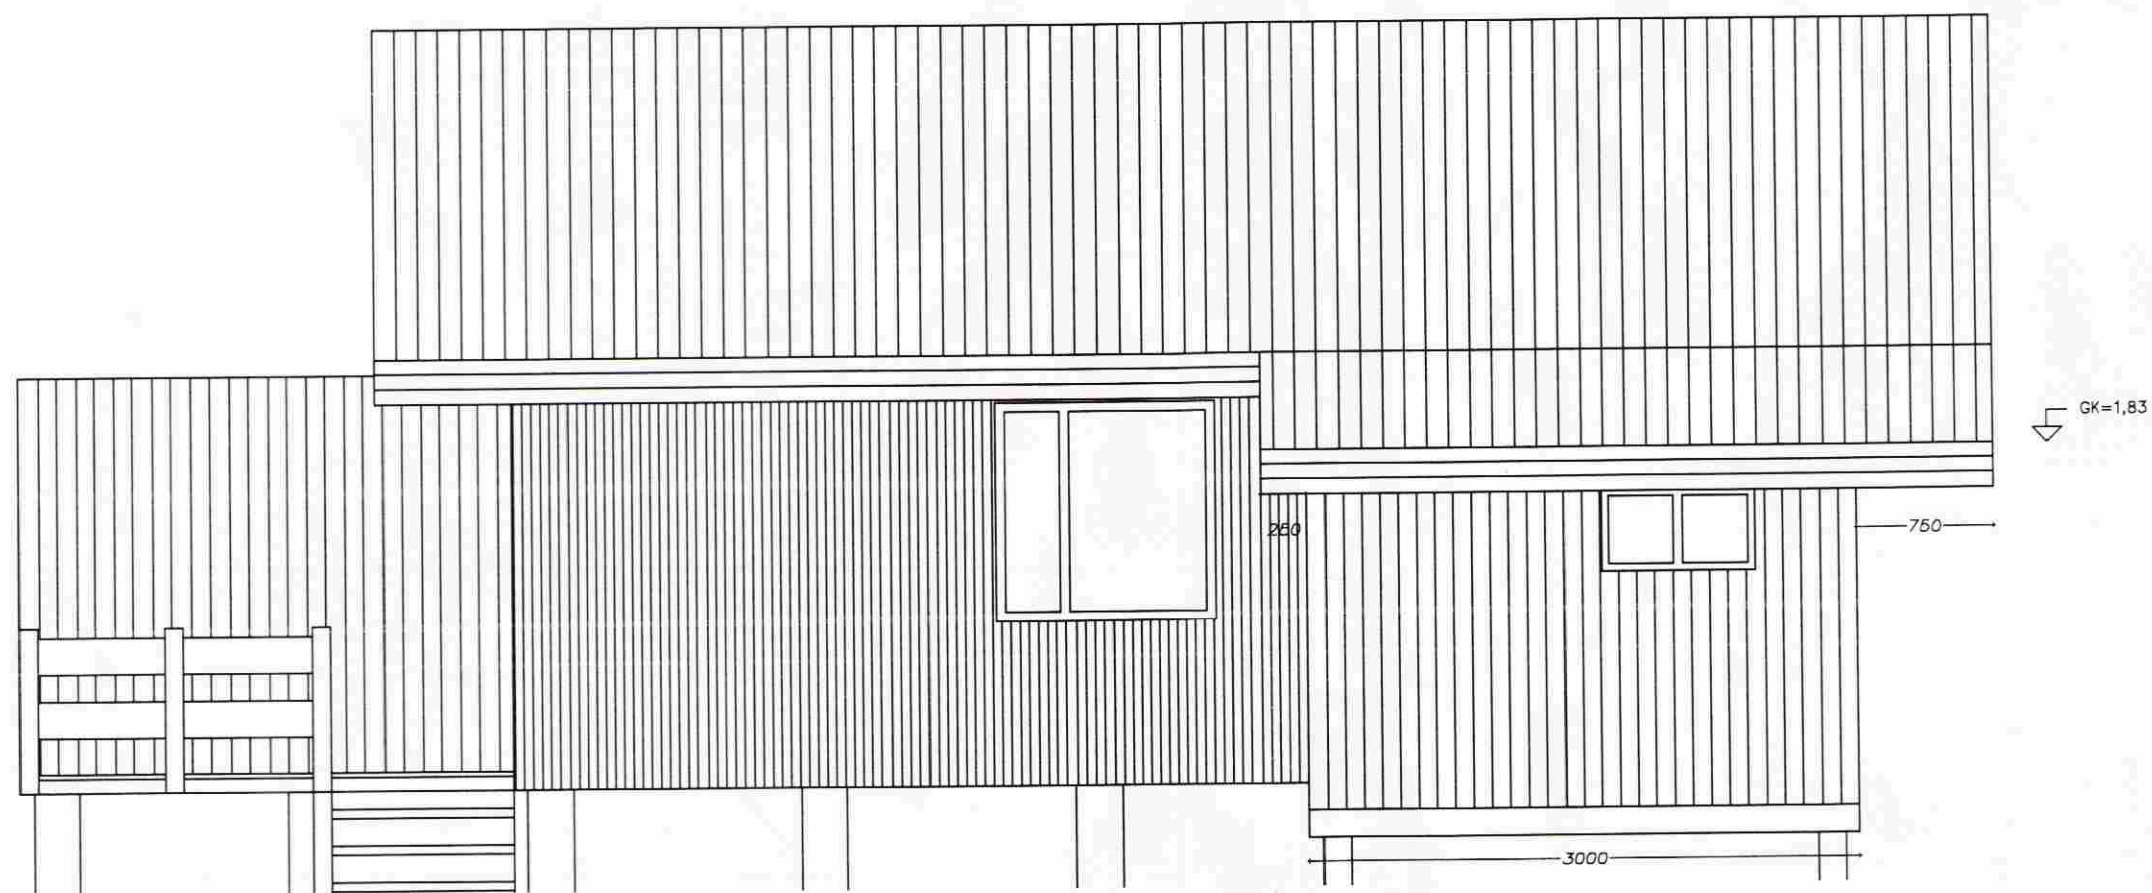

AUSTLÆG HLID

Verkafti	Sumarhús E-gata í Bláskógum	Verk nr.	101-10
Bræfing	Útlitamynd Austlæg hlíð	Dagsetning	27.03.2009
Daga		Skýli	1:20
Horning	Guðmundur Pétursson	Teikning nr.	B3
Miðalur í Laugadal			