



VESTUR

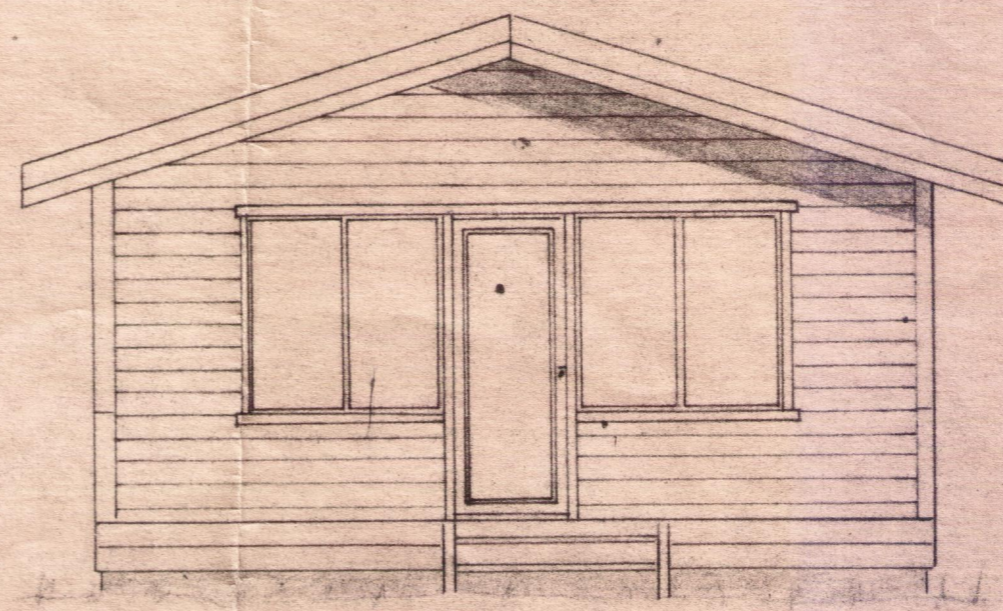


SUDUR

ÖHEIMIT
ER AD SMÍÐA GEFU ÞESSAR
TEIKNINGU NEMA MÉR LÍF
HOFUNAR

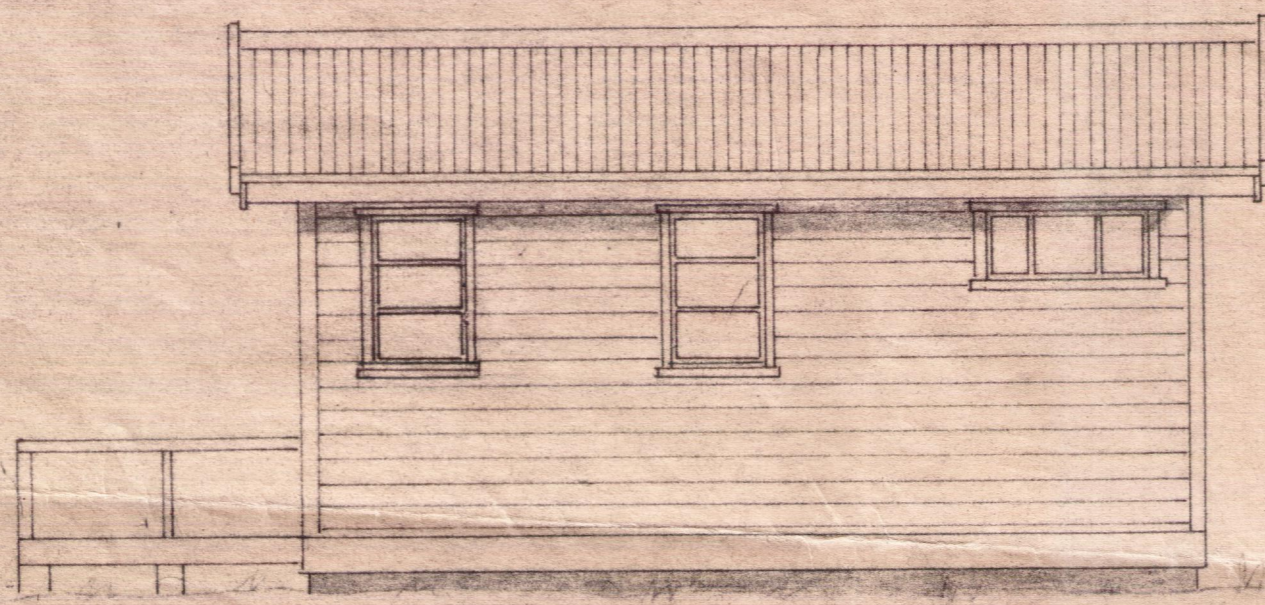


AUSTUR

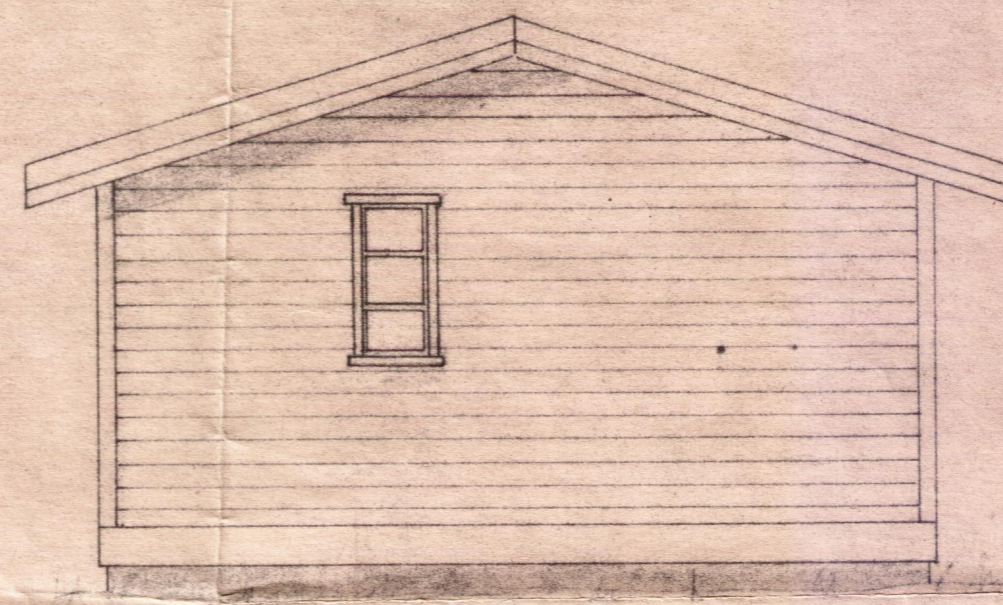


NORDUR

Spoglum

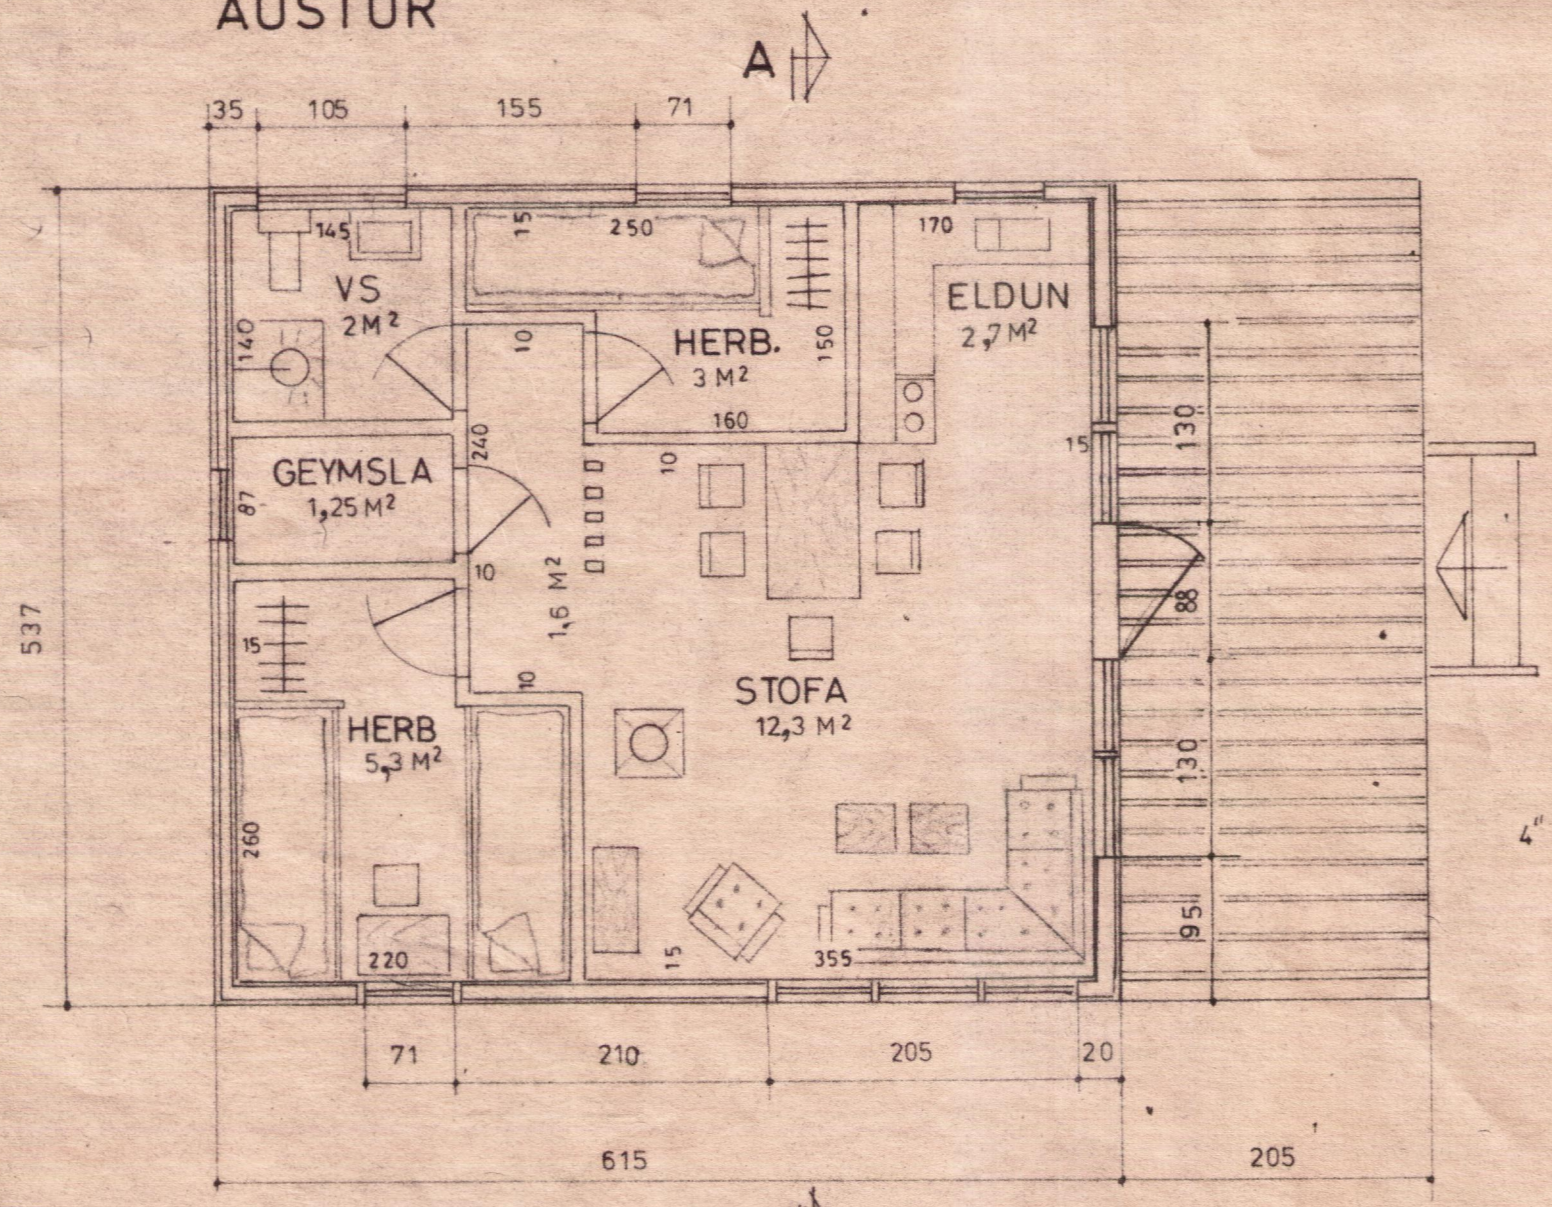

GRUNNMYND

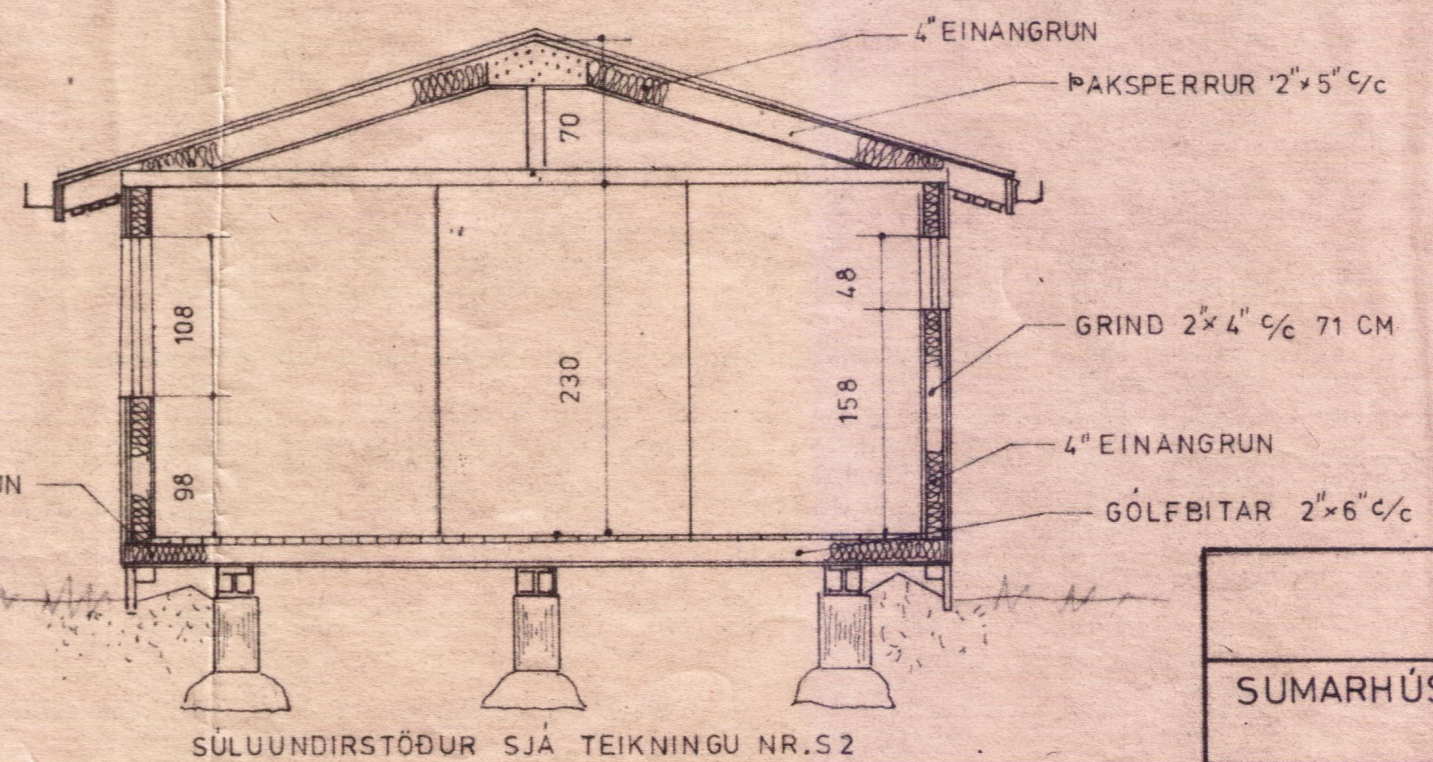

SNÍÐ A-A

SNÍÐ Í GLUGGA OG VEGGI TEIKN. NR. Sn 16

BYGGINGAFULLTRÖU
Síma 157180
ÞINGVALLAHREPPS
Hönnuð Björnsson

SUMARHÚS:
GERÐ _____ Á 1-2
GRUNNFLÖTUR _____ 33 FERMETRAR
SÓLVERÖND _____ 11 _____

TEIKNIVANGUR SÍMI 11820		
SUMARHÚS Í LANDI <i>Hítjella</i>		
MKV 1:50	EIGANDI: <i>Súla Óskarsdóttir Skagaver 50 Akranes</i>	DAGS: TEIKNAD: REIKNAD:
		NR. 1 002