


060656 - 5929

Sumarhús Ásgerðar Halldórsdóttir í landi Miðfells Þingvöllum m. 1:100


Bollagerðar 1 Self 170

3/69085


E-gata 8ag 10

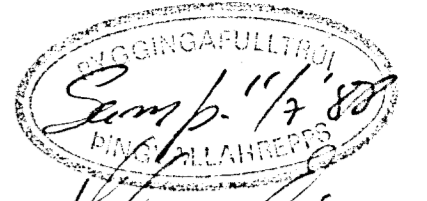

Hólmur Ólafsson

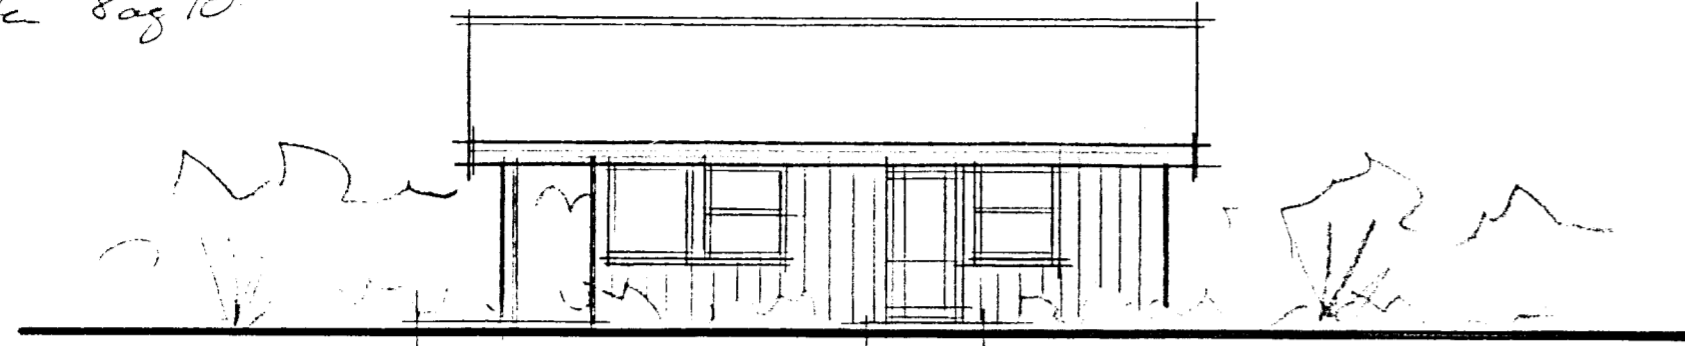


eustlæg átt

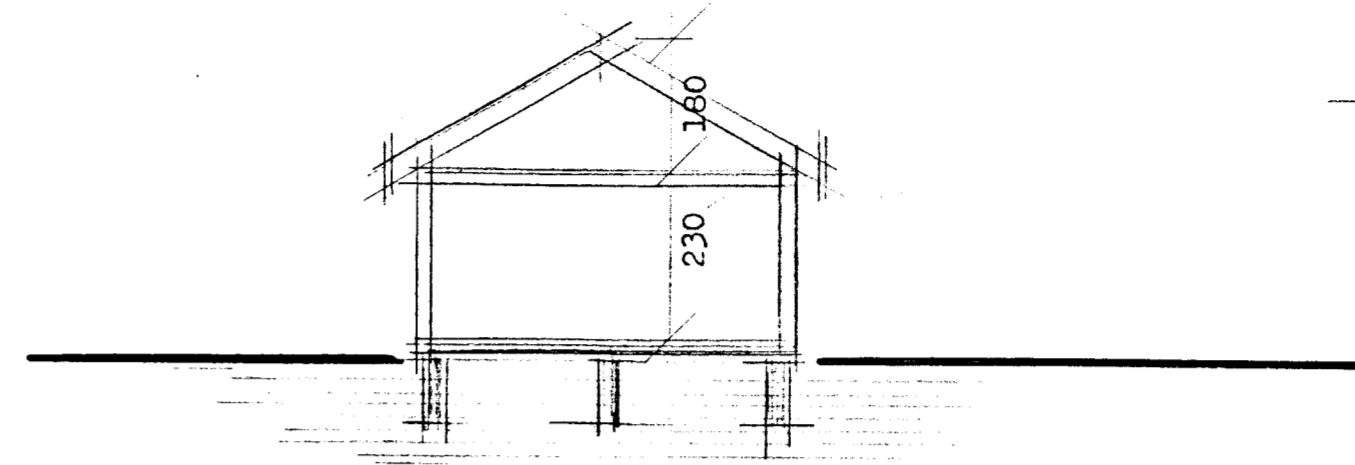


snið


flatarmál húss 38,25 m²
rúmmál húss 122,40 m²

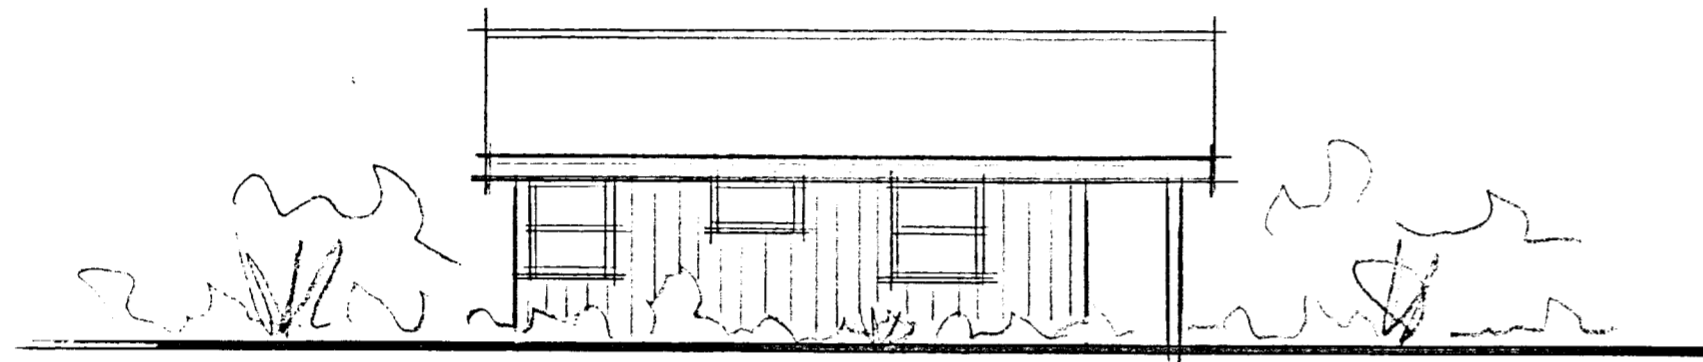


vestlæg átt

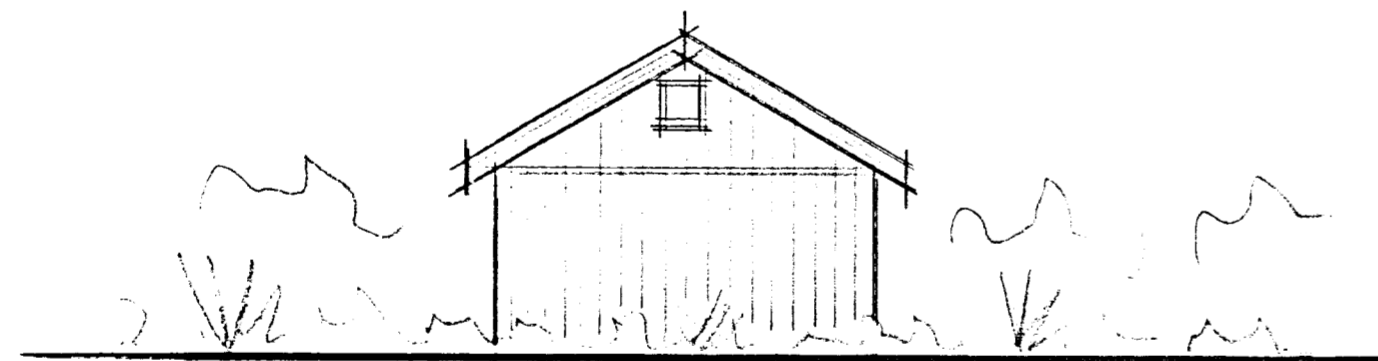

norðlæg átt

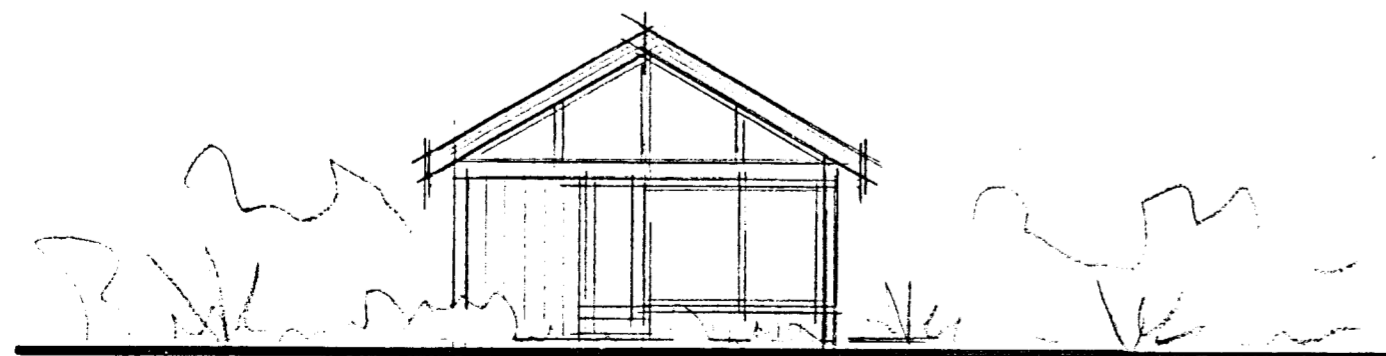

süðlæg átt

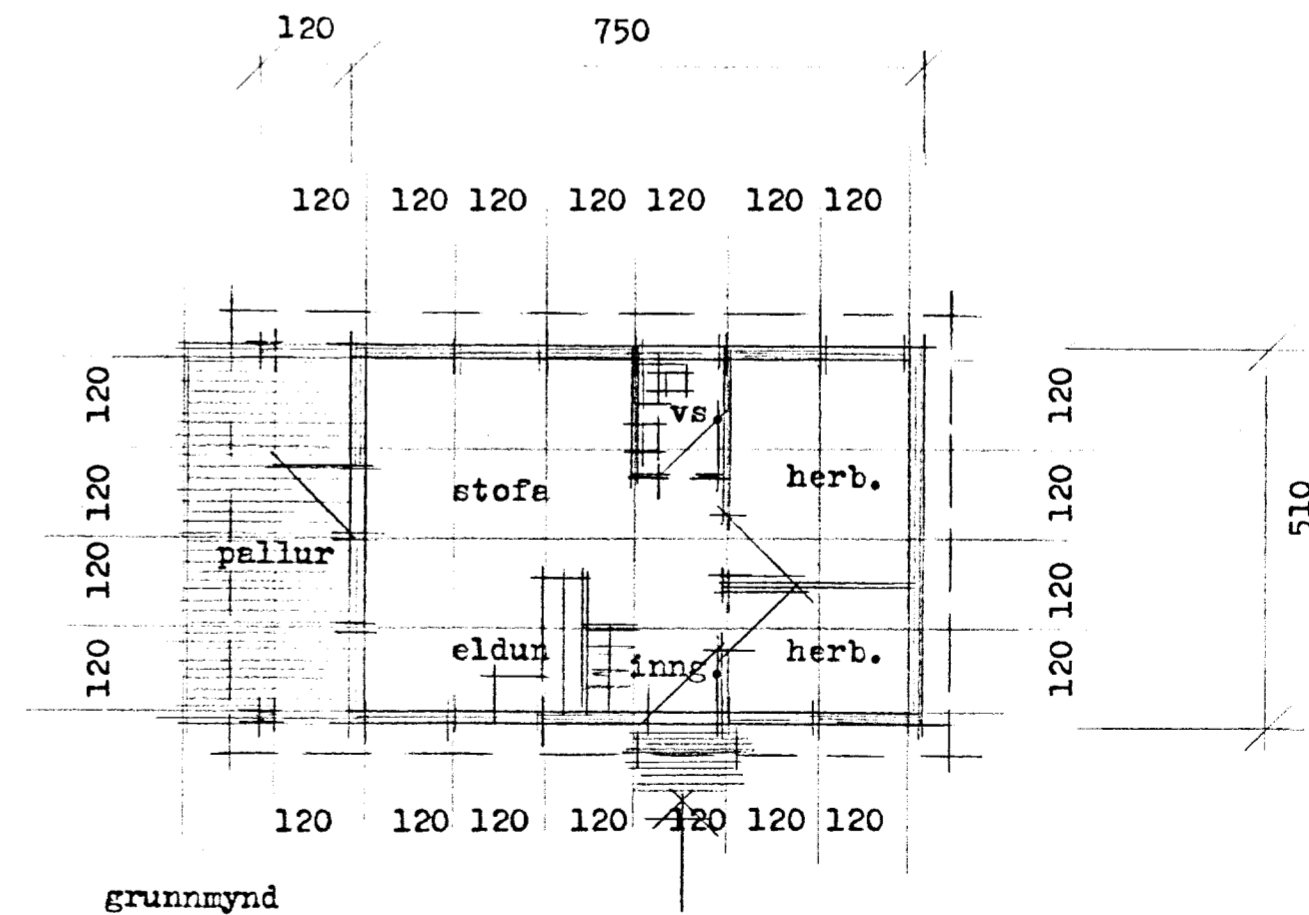

grunnmynd

es

TEIKNISTOFAN BORGARTÚNI 28 RVÍK 5.33930

EDVARD GUDMUNDSSON

SIGURDUR KJARTANSSON

Edvard Gudmundsson
Sigurður Kjartansson

DAGS. maí 1988

BREYTT.