


Eskilundur 13  
 Miðfellslandi  
 Málkvæði 1:50  
 3-4-'83 Marel Einmann

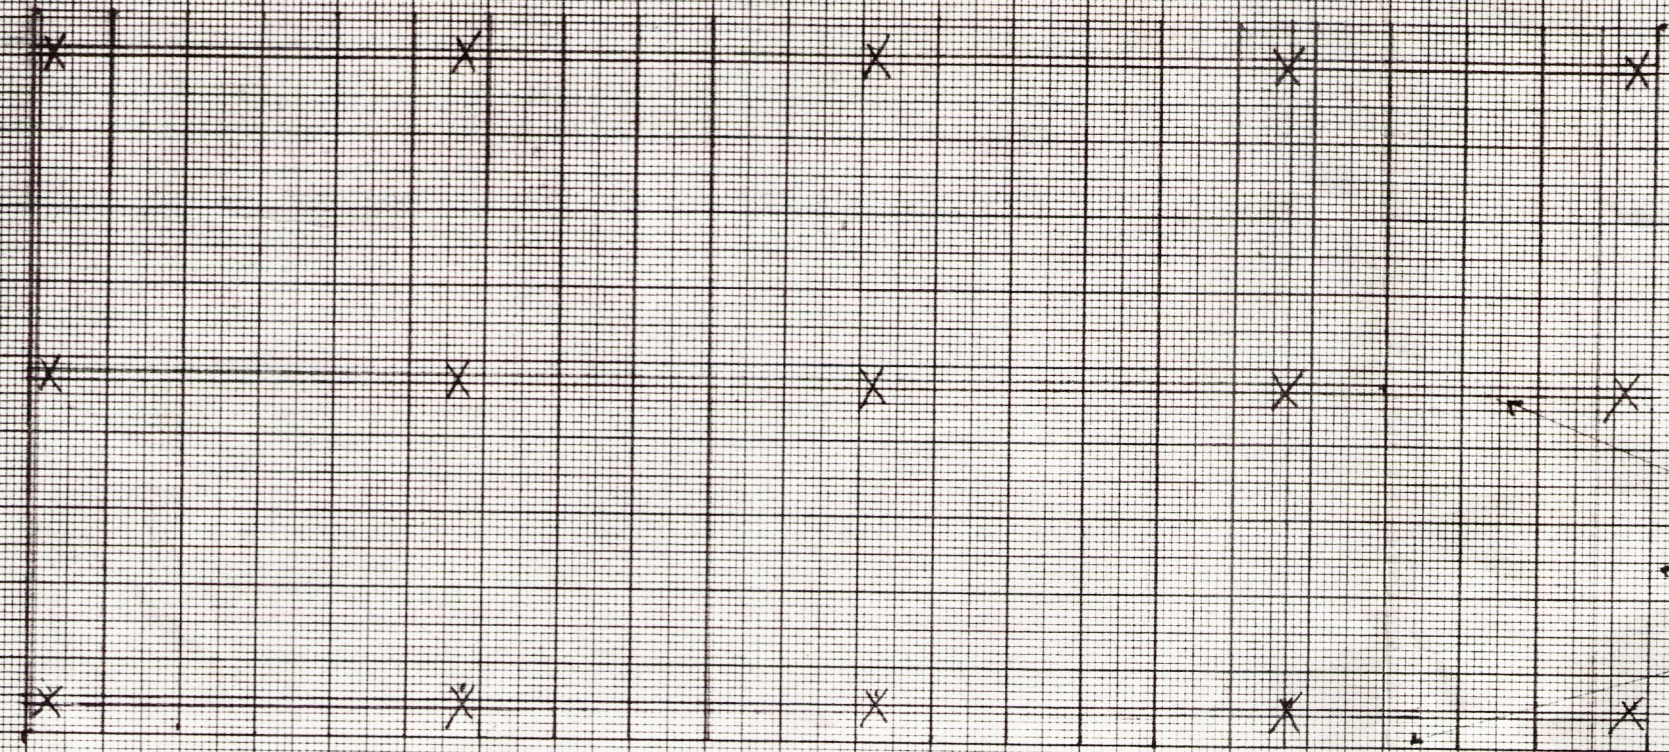

- x = Steinsteypur undirstöður 15 stk
- Dregarar úr tré 2" x 10" 3 stk
- Gólfbitar úr tré 2" x 8" 25 stk
- Box á hliðum úr tré 2" x 8"

BYGGINGAÞULLTRÚ  
 Samp. 24/8 '83  
 Marel Einmann

