


SNEIÐING A-A

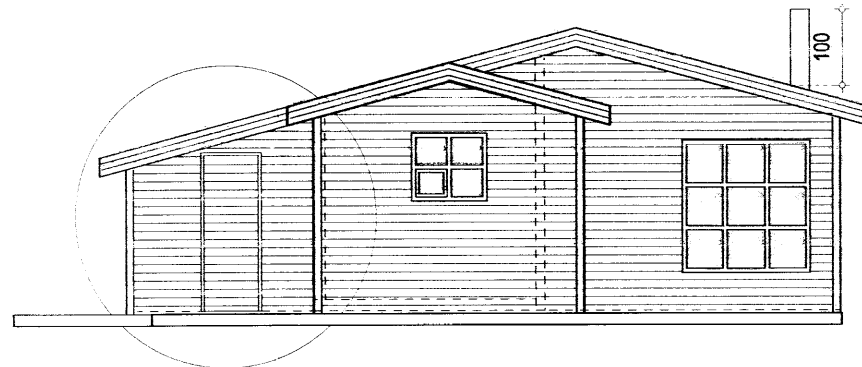

ÚTLIT VESTUR

Samþykkt  
05 JUNI 2007  
*Halmar Gunnars.*  
Byggingarfulltrúi uppsveita Ámessýslu

LÝSING:  
Á lóðinni verður byggt nýtt gestahús ásamt útigeymslu við eldra hús.

Undirstöður gestahúss eru steyptar, þvermál þeirra er 20 cm og 80 cm á dýpt, á þær koma 2 x 50 x 200 mm dregarar á langs. cc 800 mm. Gólf einangrað með 150 mm steinull og klætt með nótuðum rakapölnum 22 mm spónaplötum. Neðan á gólfbita kemur 9 mm krossviður.

Útveggir klæddir með 9 mm krossvið (kittuðum á samskeytum) og á 9 mm krossviðsrenninga kemur lárétt 21 x 110 mm rúnuð vatnslæðning. Grind útvegga, (48 x 148 mm cc 800 mm), öll krossviðsklædd að utan, einangruð með 150 mm steinull, rakaserra, lagnagrind (25 mm), og 12 x 110 mm panil að innan. U-gildi vegið meðaltal a.m.k. 0,85W/m2C.

Þak er byggt úr 48 x 195 mm sperrum (cc 800 mm) með borðklæðningu og pappa. Á þakinu verður stallastál í svörtu. Þakhalli 16°. Þak einangrað með 175 mm steinull með vindvörn. Neðan á sperrur kemur rakaserra, 25 mm grind og panil. U-gildi a.m.k. 0,2W/m2C.



Gluggar og hurðir úr timbri. Allt gler er tvöfalt einangrunargler (K-gler) Hurðir og gluggar í viðarlit, úthurðir með panil. U-gildi að hámarki 2,0W/m2C.

Milliveggir eru einangraðir með steinull og paniklæddir.

Gestahús: 25,9 m2 brúttó og 80,8 m3 brúttó  
Útigeymsla við eldra hús: 7,2 m2 brúttó og 18,54 m3 brúttó


Núverandi hús er 59,8 m2, verður með viðbyggingu 67 m2.  
Flatarmál með gestahúsi alls 92,9 m2.

Núverandi rúmmál húss er 192,0 m3 brúttó, verður með viðbyggingu 200,54 m3.  
Rúmmál með gestahúsi alls 281,34 m3.

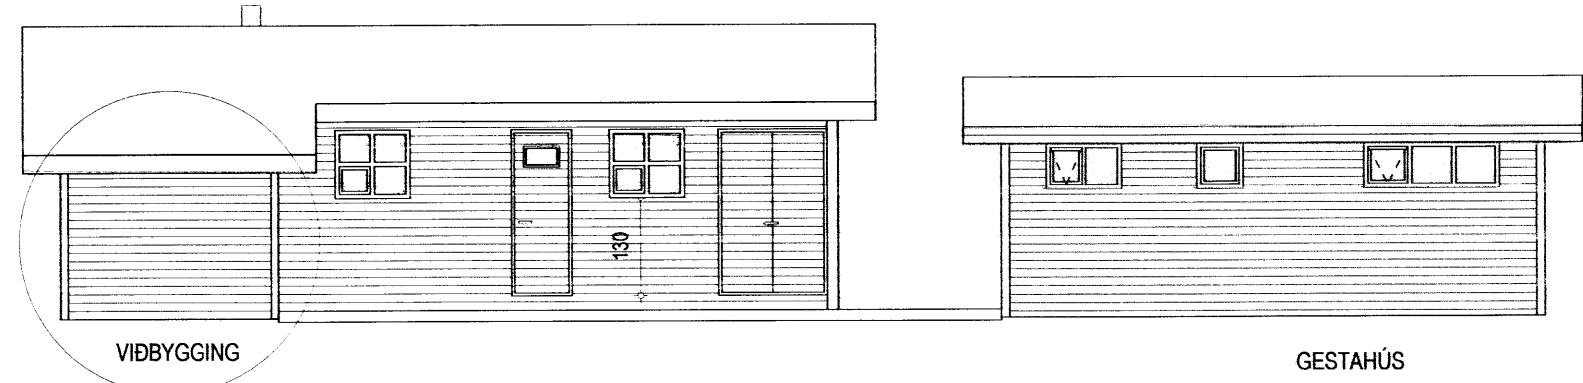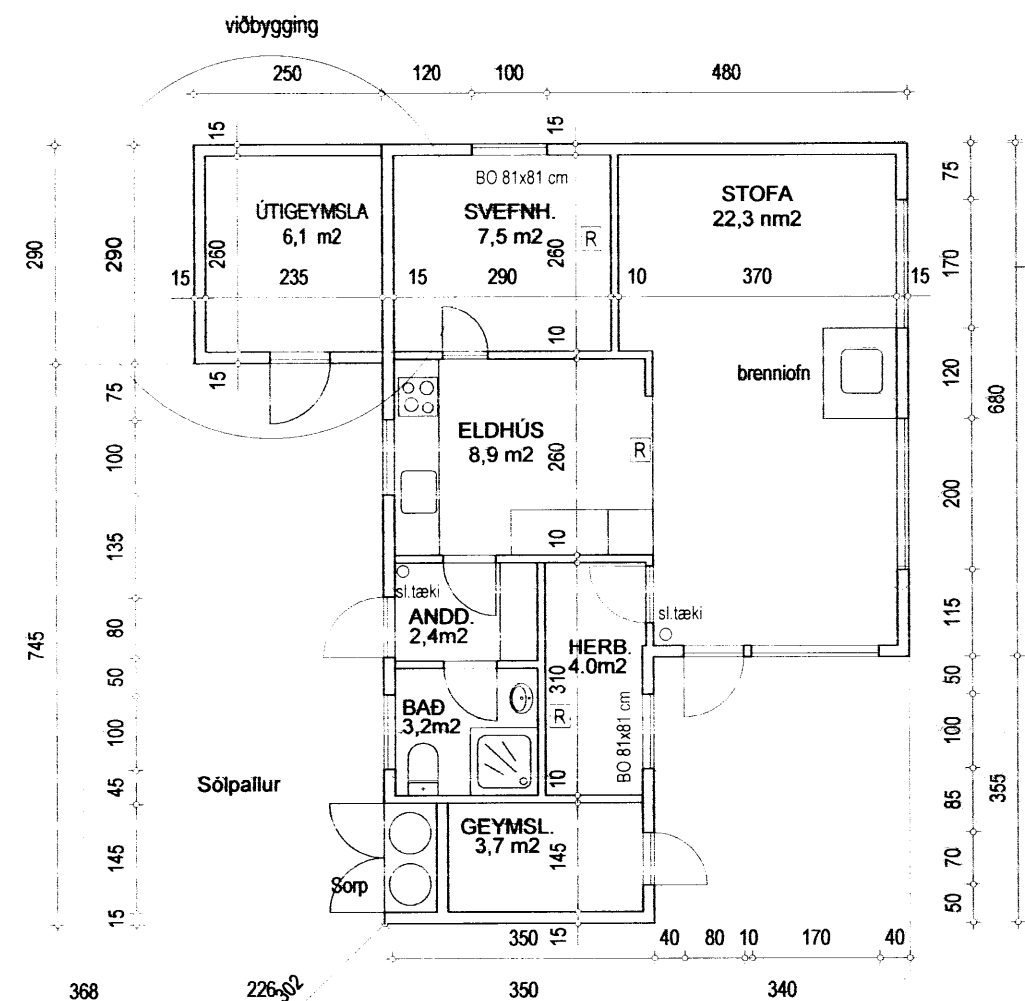


ÚTLIT NORÐUR

Hurðir og gluggar verða í viðarlit. Úthurð með panil.  
Á þakinu verður stallastál í svörtu. Þakhalli 16°.  
Rafmagnsintak verður leitt úr hinum bústaðnum.

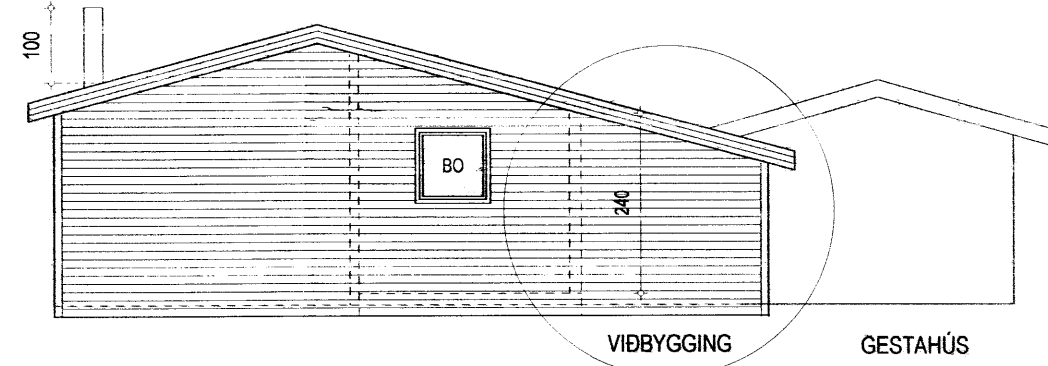


ÚTLIT AUSTUR

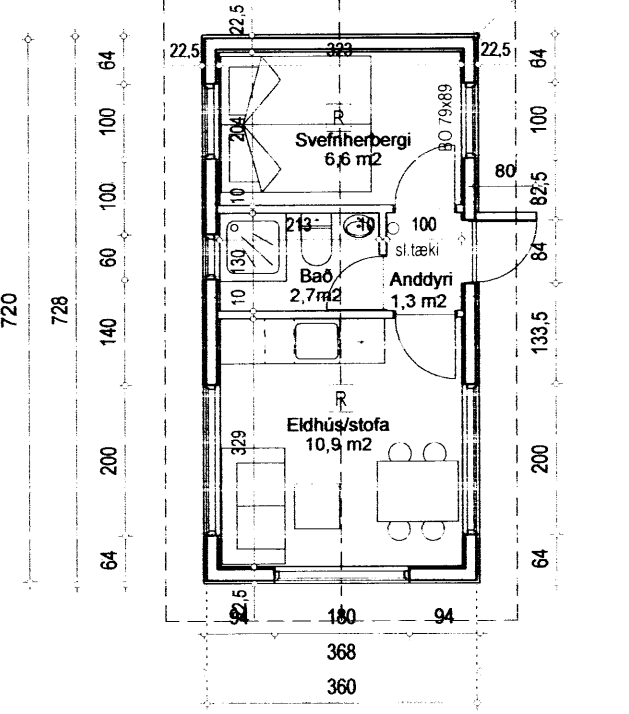

GRUNMYND 1:100

Lengdi máli húsa skal vera 3m.  
Húsið er sameign við núverandi hús.  
Sama brunakerfi er í báðum húsum.  
Húsin rýstast af sömu eigendum.  
Hæð á gólf gestahúss su sama og í eldra.

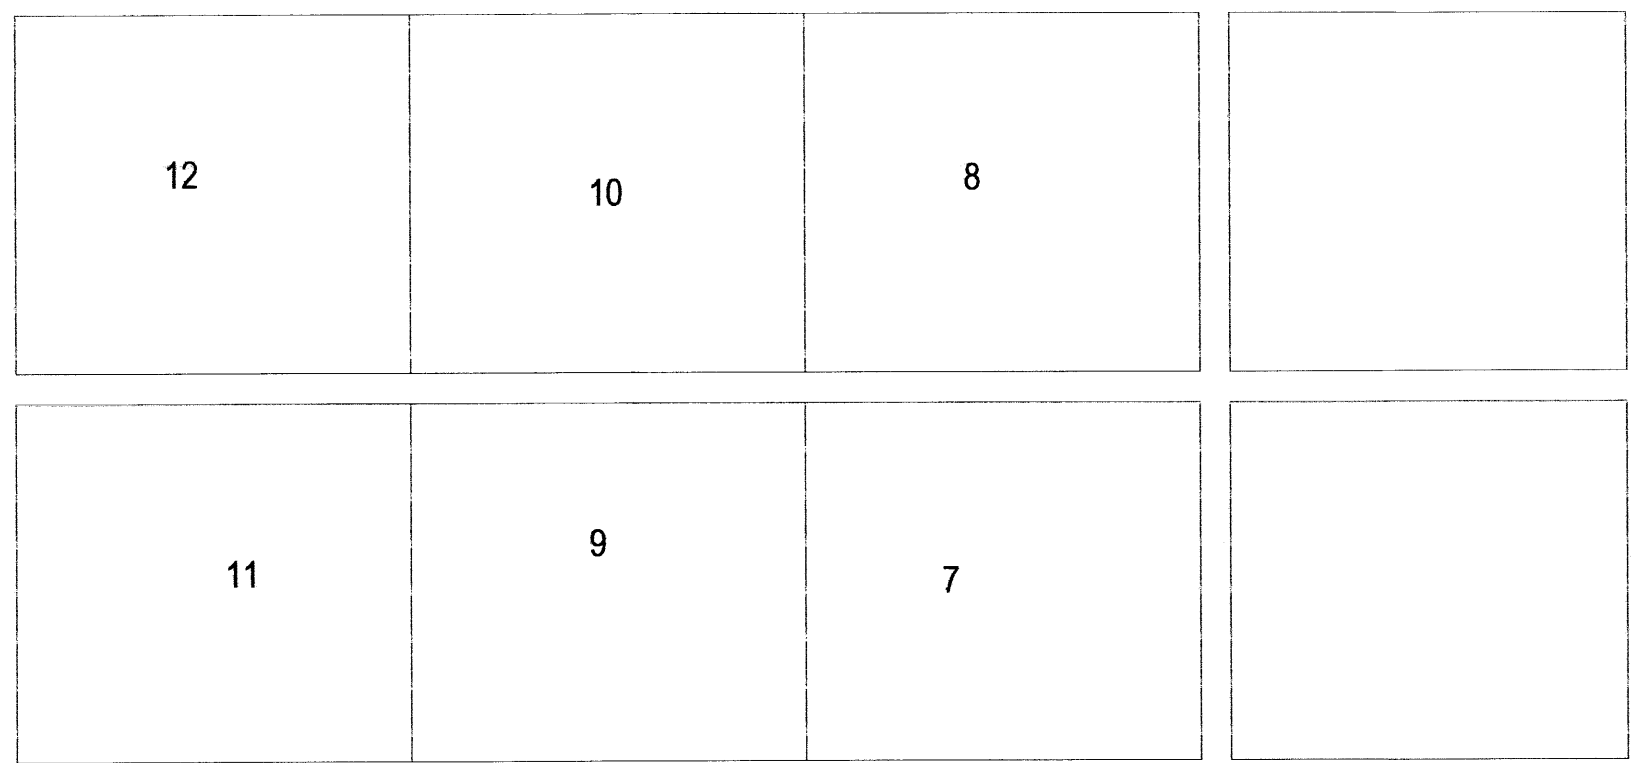

AFSTAÐA 1:2000

**EFRISTÍGUR 10** BLÁSKÓGARBYGGÐ

aðalteikning	no
<b>grunnmyndir</b>	0.1
	kvarði
	1:50
dags.	breytt
maí 2007	
teiknistofa	<b>GINGI</b> tjamargata 10 R
	gingi11@internet.is
arkitektar faí	
gunnlaugur björn jónsson	tt. 110254-3349 sími: 5612040 6976984

*Gunnlaugur Björn Jónsson*