

Samþykkt

05 JUNI 2007

*Hilmar Ólafsson*  
Byggingartulltrúi uppsveita Ámessýslu

### UNDIRSTÖÐUR GESTAHÚSS




Undirstöður skulu steypar.  
Þvermál þeirra er 20 cm og 80 cm á dýpt.

Járnabent súla:  
4 lóðrétt K12 og lykkjur K10 c/c 20.

Gatagirði 2x40 kemur á báðar hliðar á dregara  
í hverja súlu og gengur 60 cm ofan í súlu.


280

B

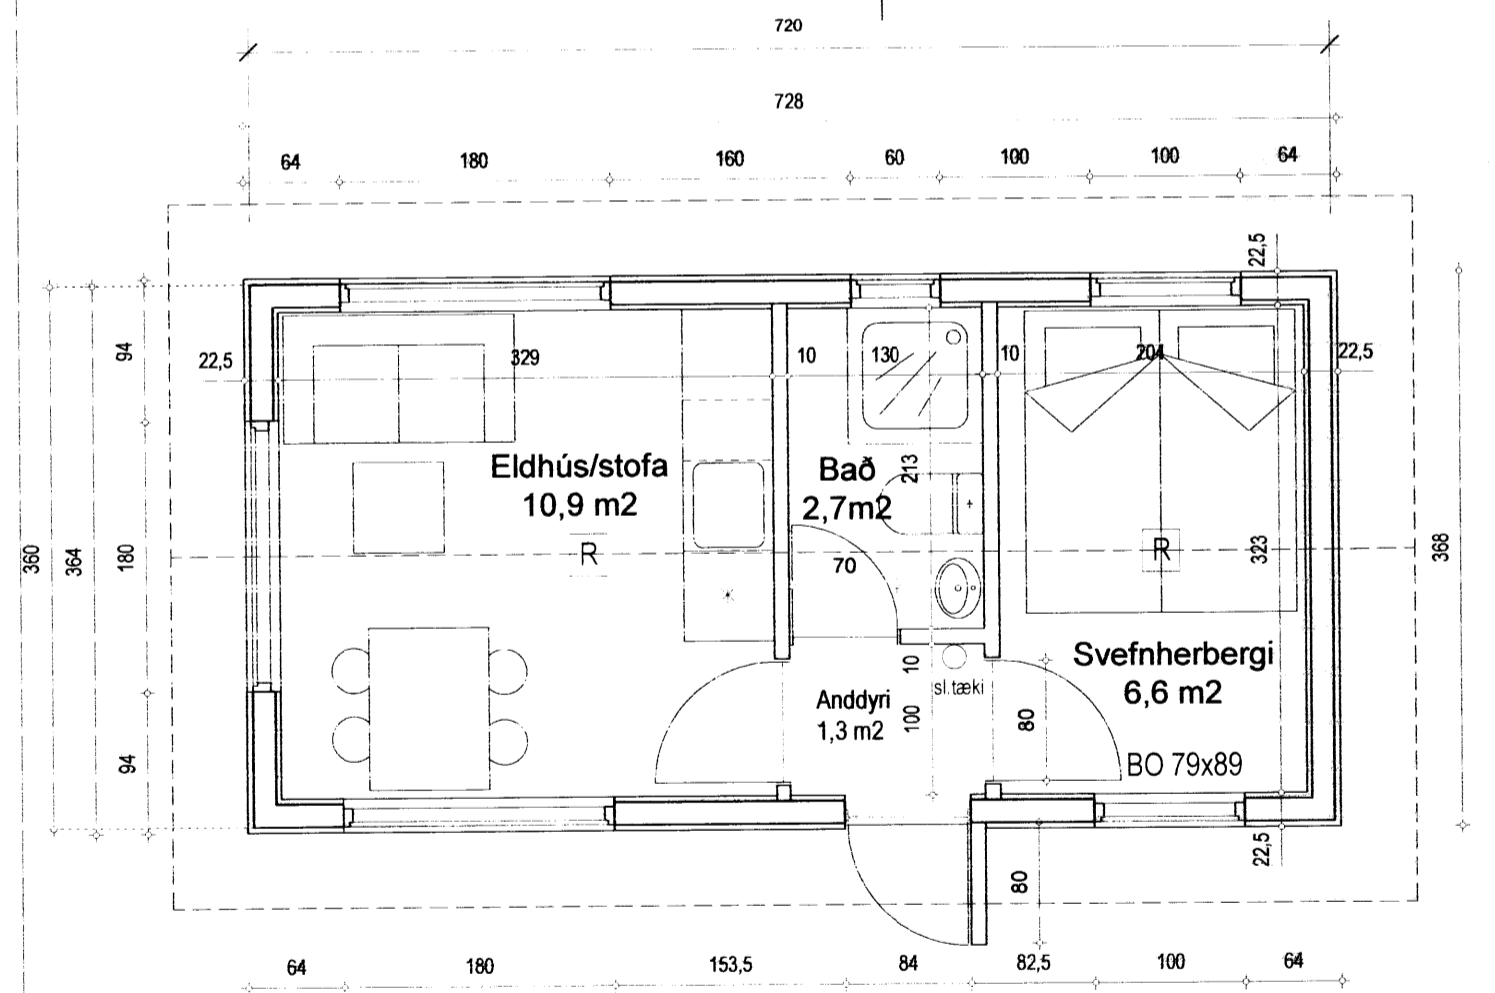


GRUNNMYNS 1:50


B

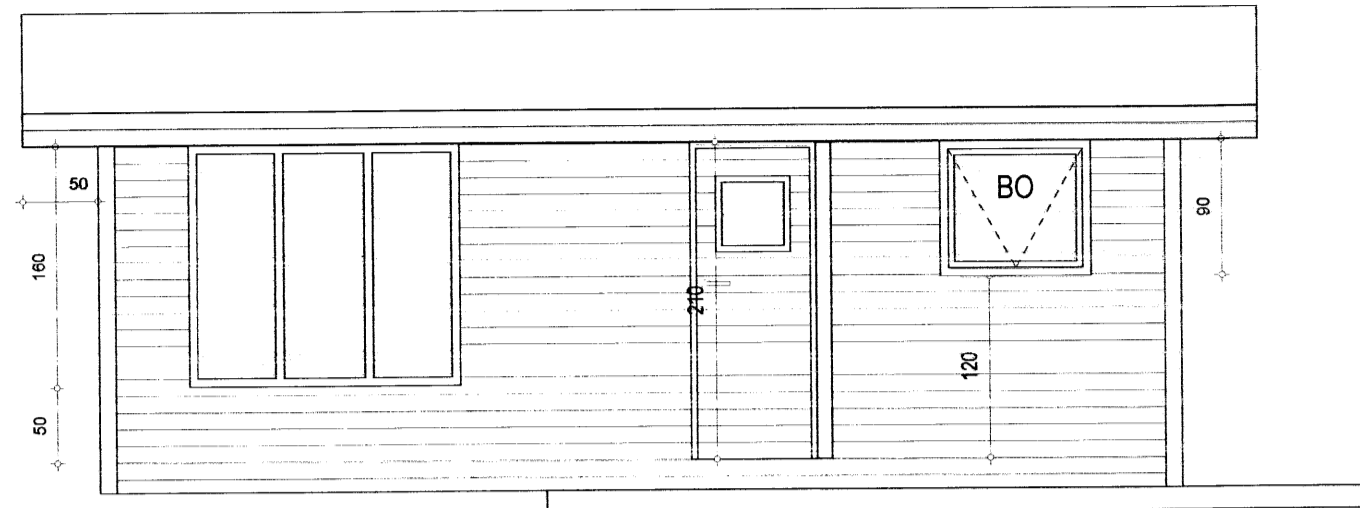


ÚTLIT SUÐUR

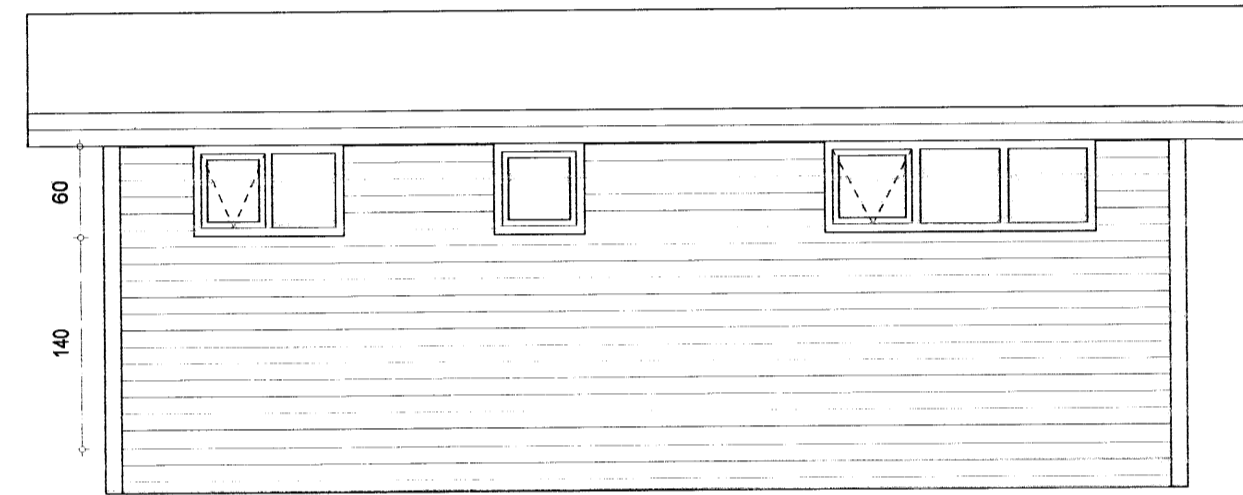

ÚTLIT NORÐUR

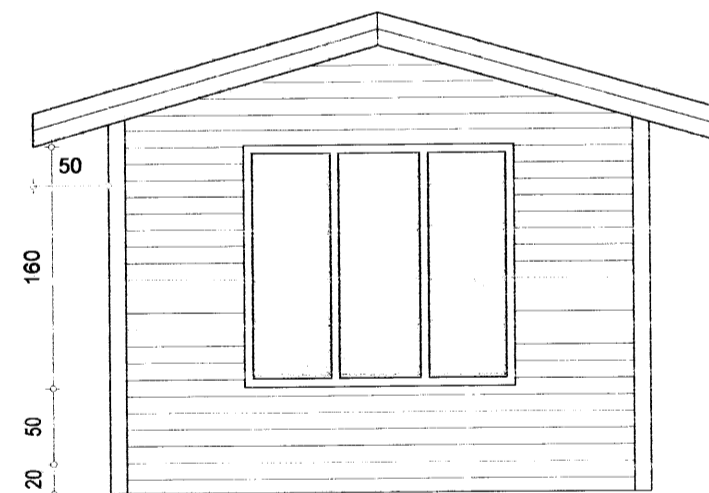


ÚTLIT VESTUR

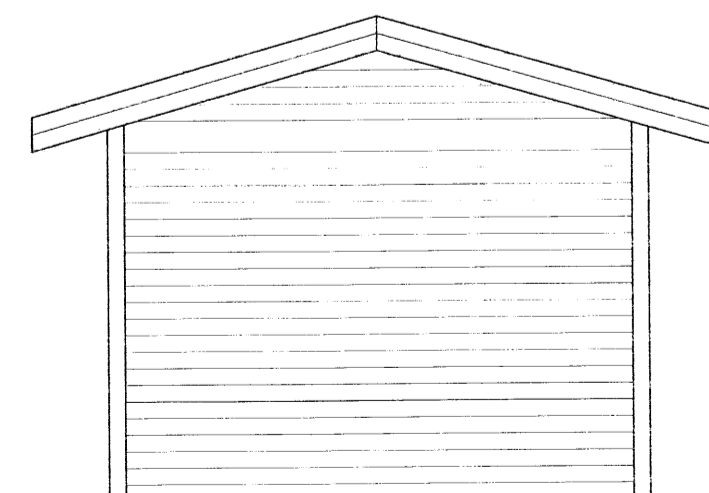

ÚTLIT AUSTUR

### Snið

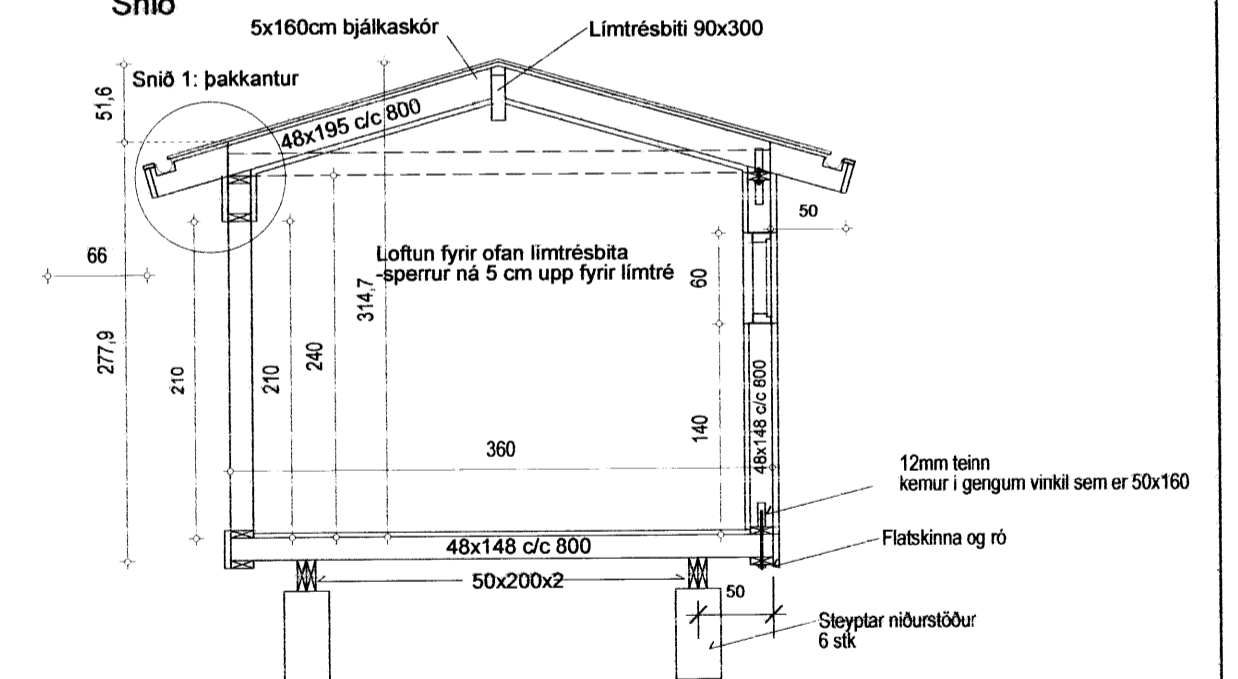

SNEIÐ B-B

### EFRISTÍGUR 10 BLÁSKÓGARBYGGÐ

aðalteikn./sérteikning no 0.3  
grunnmynd / útlit / sneiðing kvarði 1:50

dags. mai 2007 breytt

teiknistofa GINGI tjamargata 10 R  
gingi11@internet.is

arkitektar fai  
gunnlaugur björn jónsson kt. 110254-3349 sími: 5612040 6976984

*Gunnlaugur Björn Jónsson*