

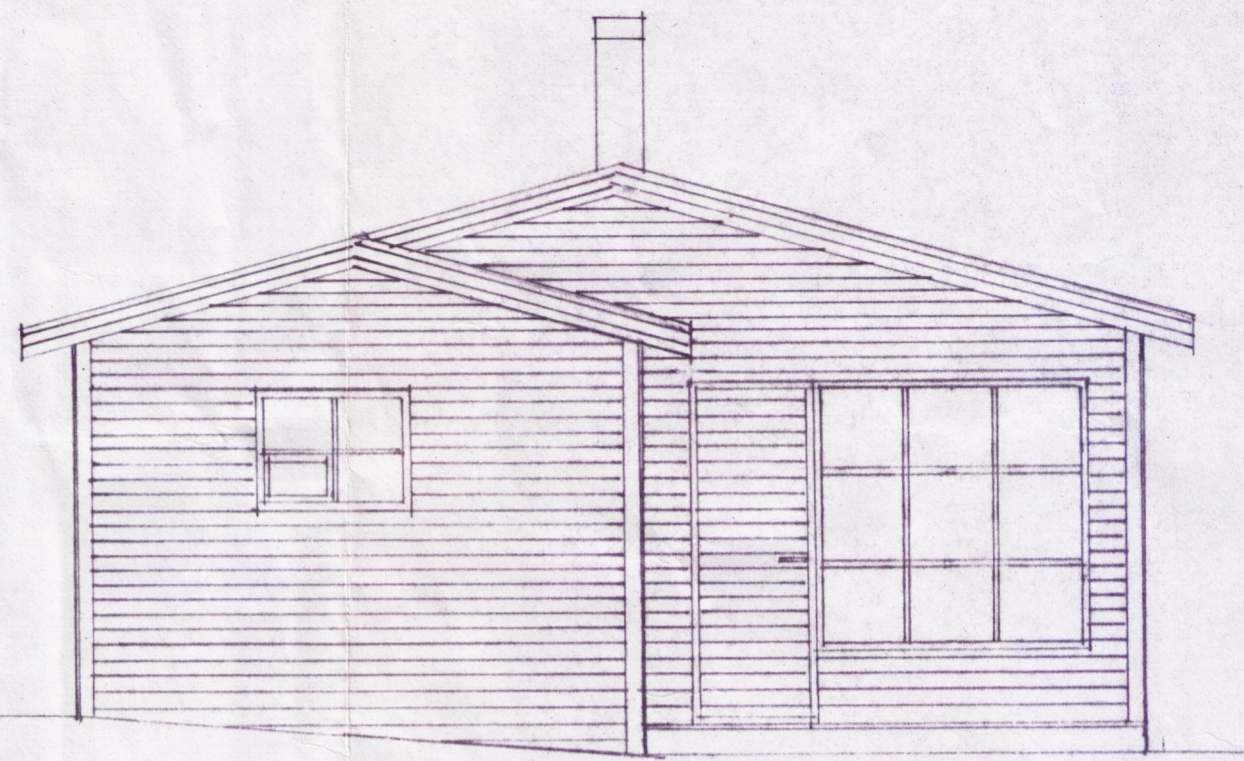



BYGGINGAFULLTRÚJ
 Samp. 11/88
 ÞINGVALLAHREPPS
Hinn Einnari

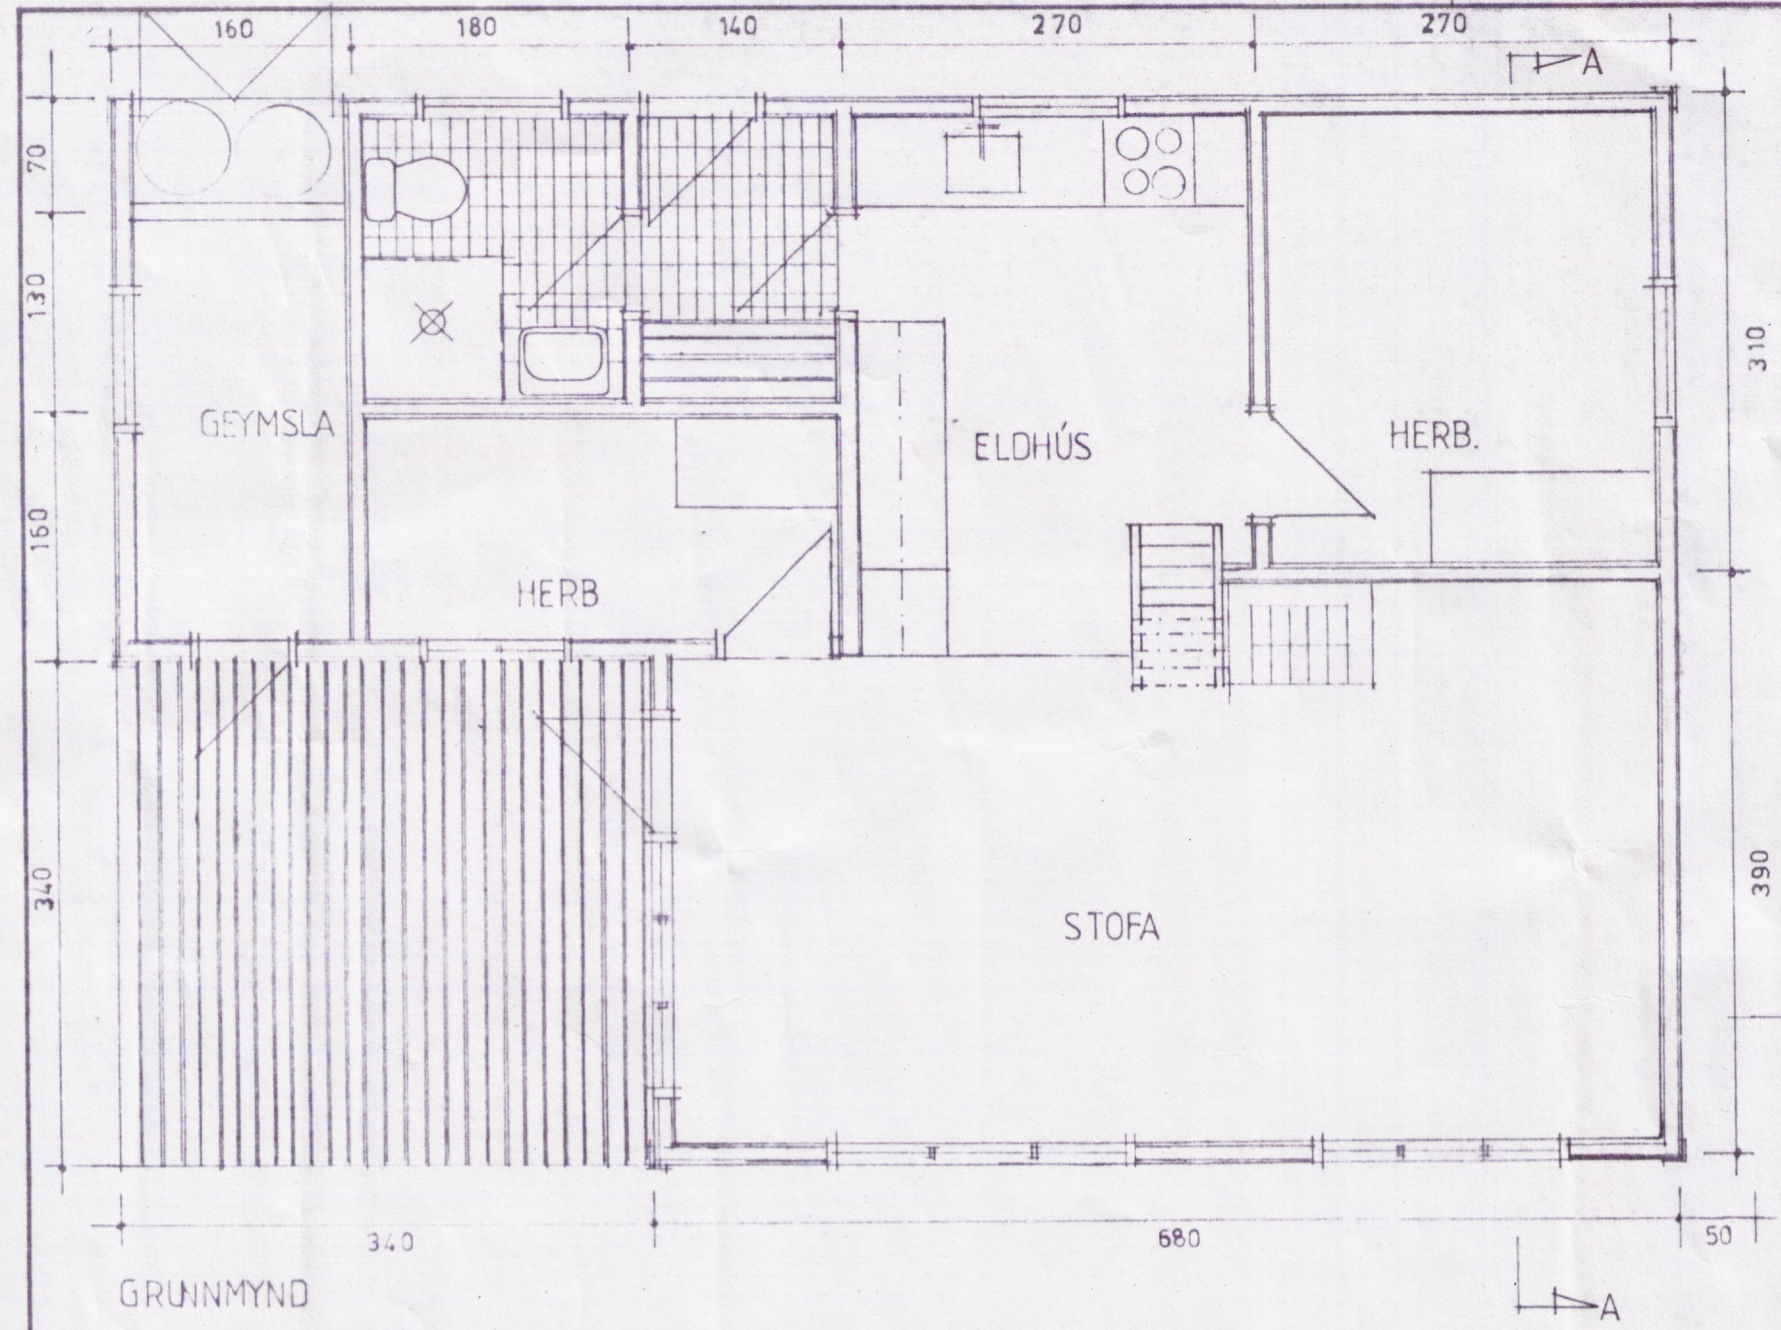


VESTUR

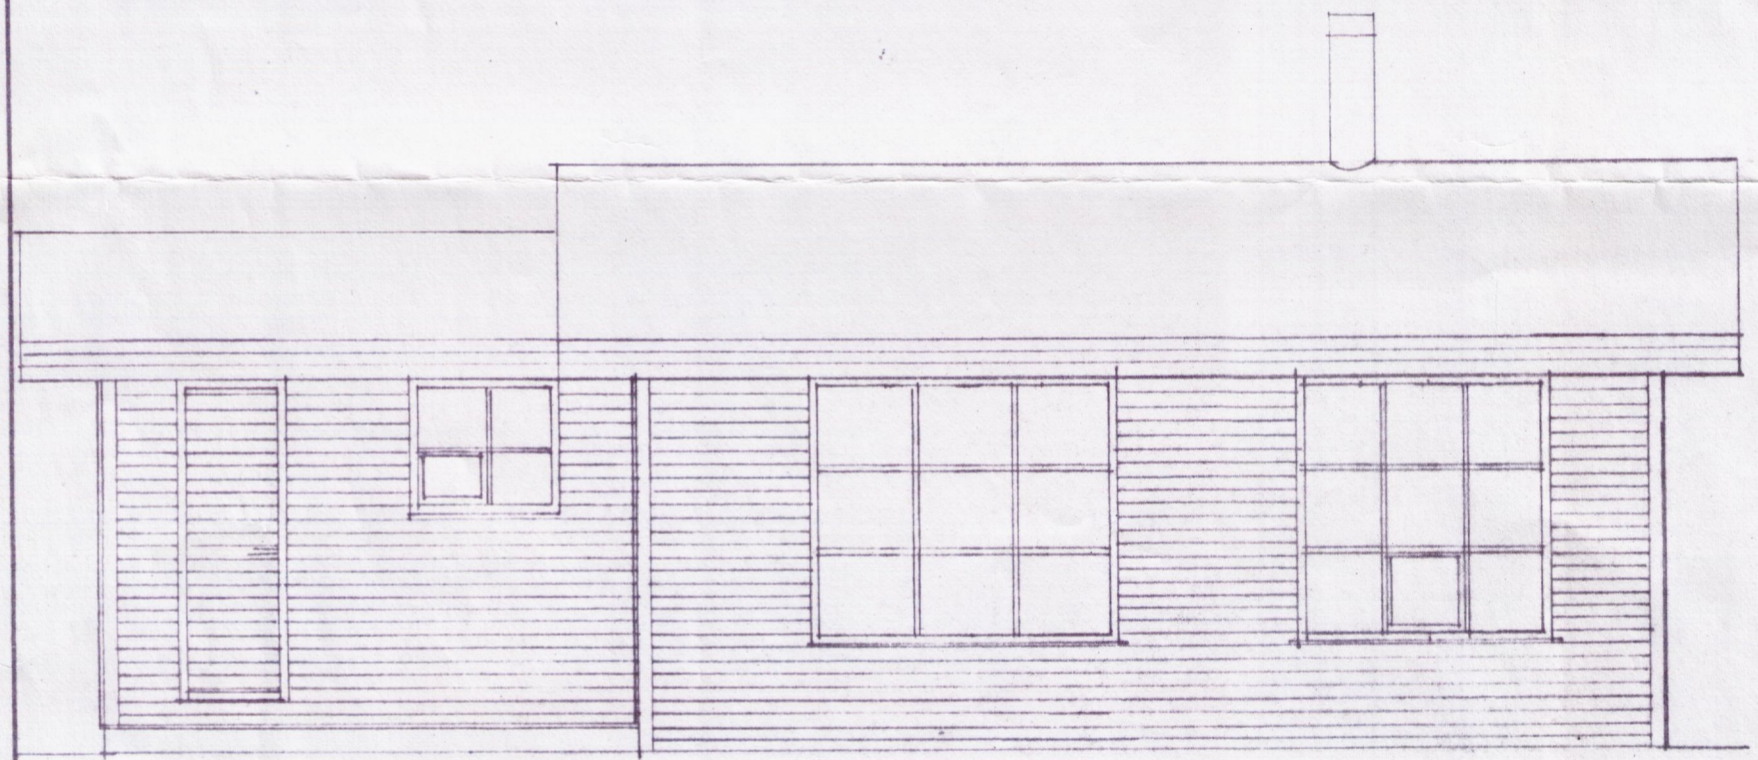

SUÐUR

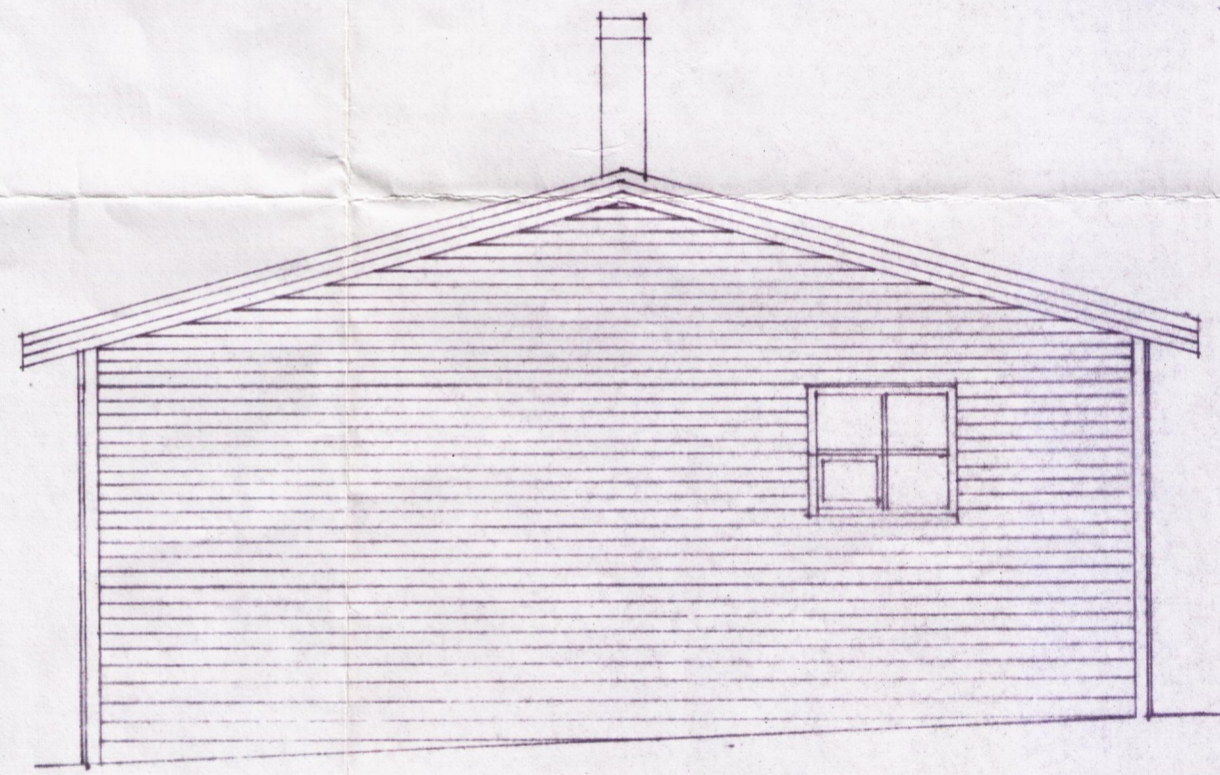


AUSTUR

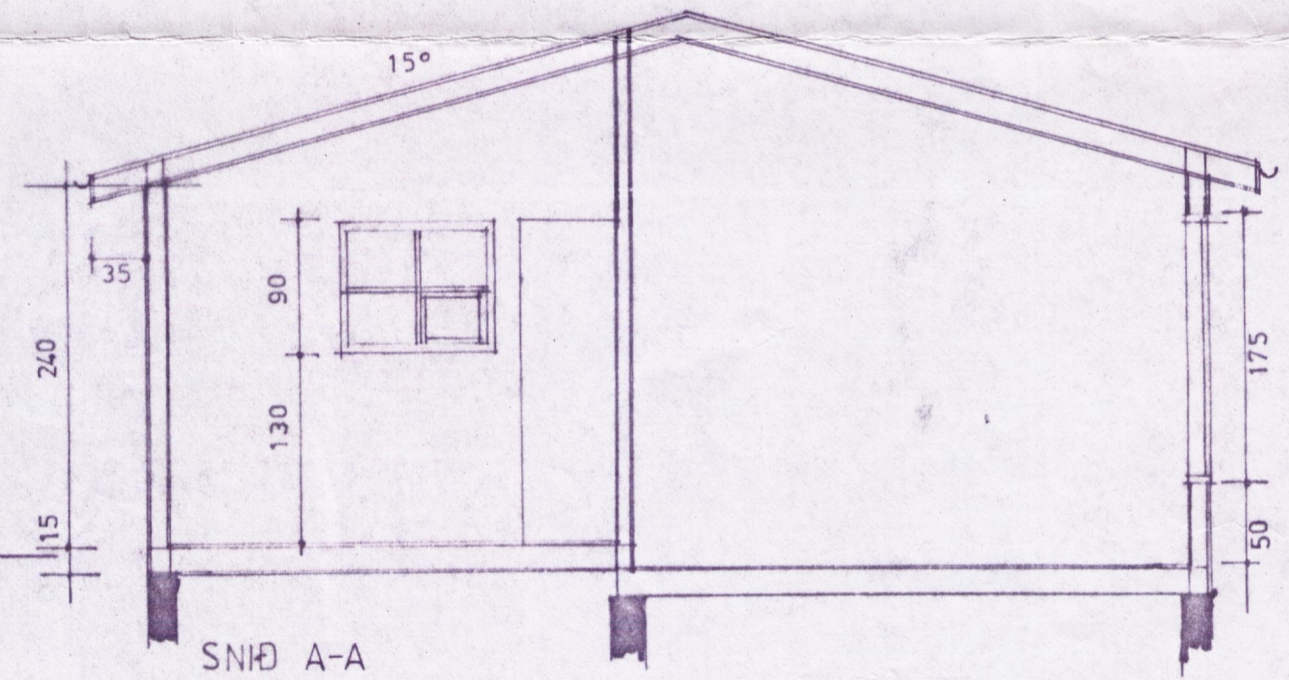


SNIÐ A-A

HÚS 598 M²

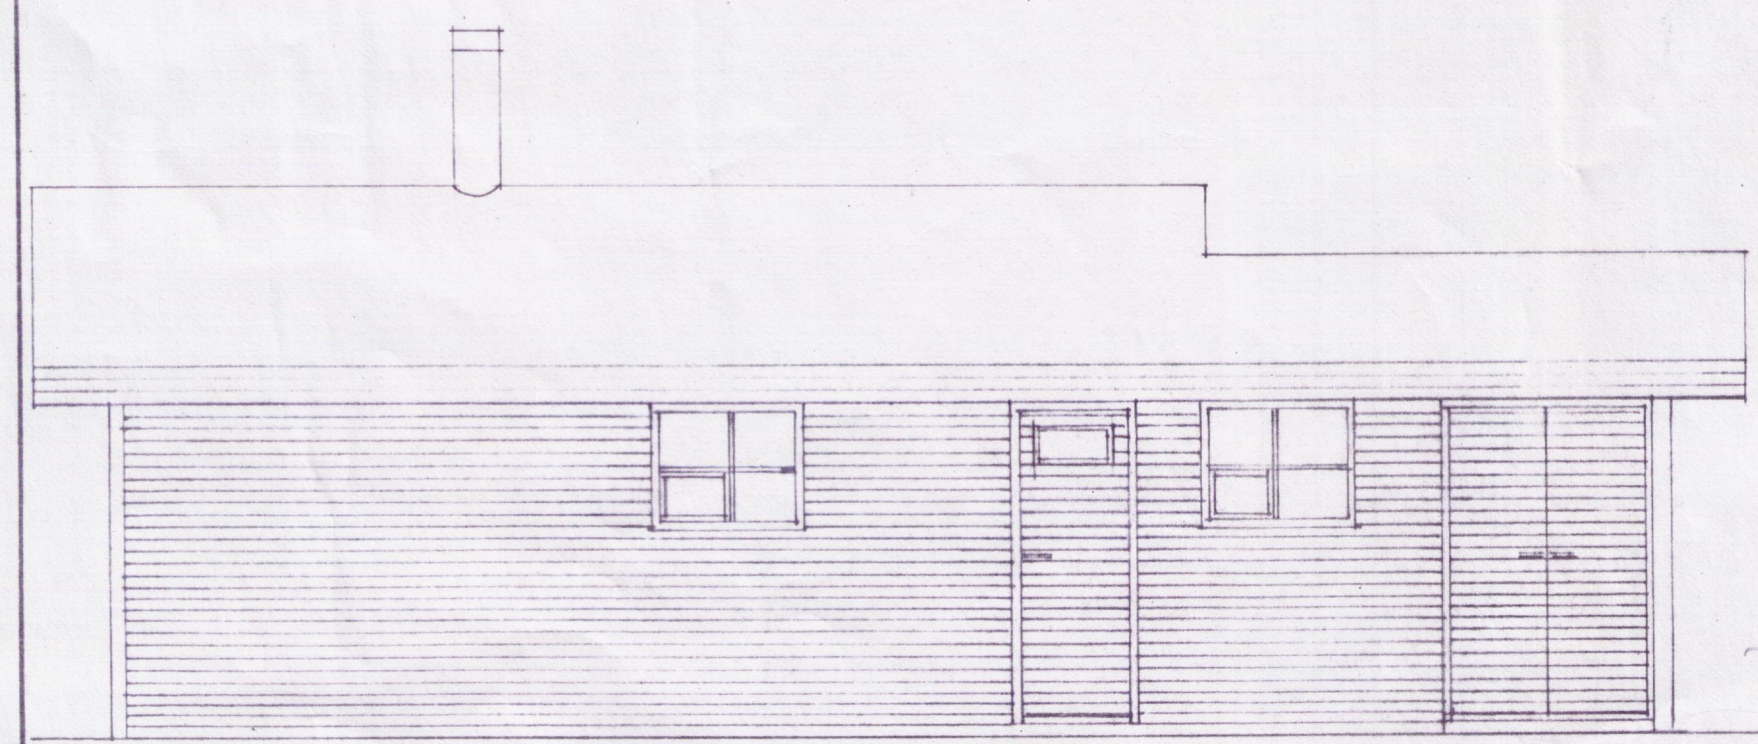

NORÐUR

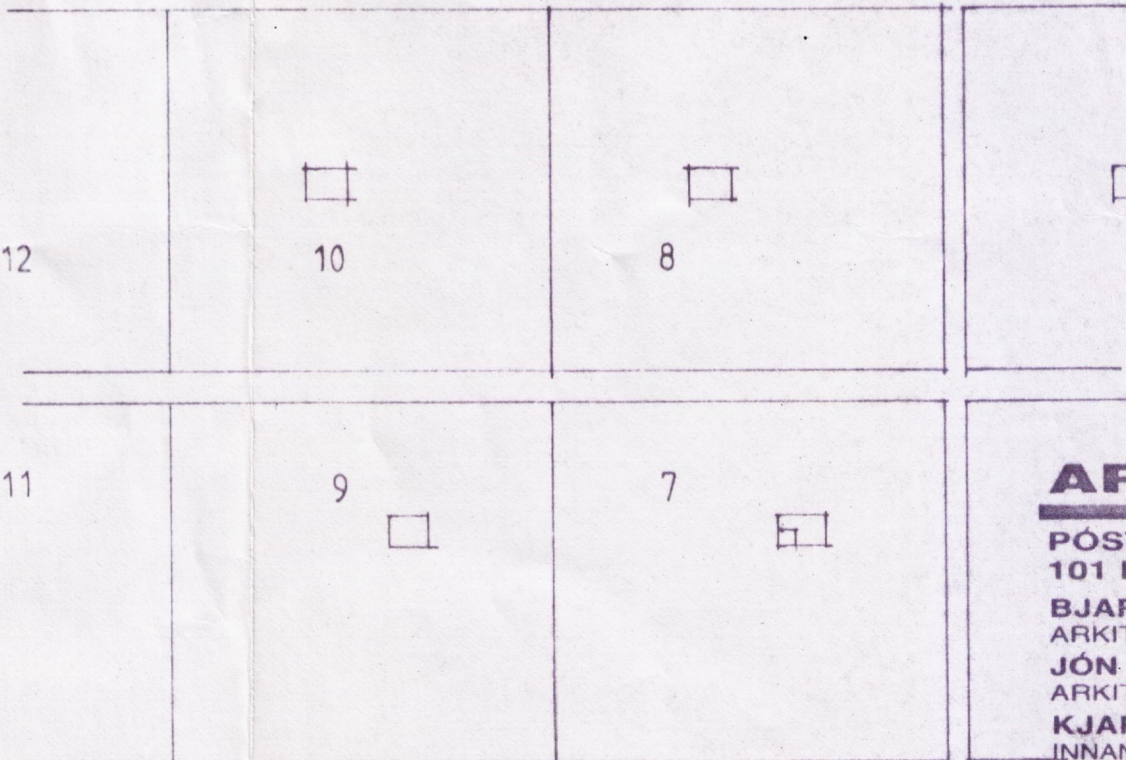

AFSTÓÐUMYND 1:2000

ARKITEKTASTOFAN VÍÐ AUSTURVÖLL

PÓSTHÚSSTRÆTI 17,
 101 REYKJAVÍK
 BJARNI MARTEINSSON
 ARKITEKT FÁI SÍMI 2 25 65
 JÓN BJÖRNSSON
 ARKITEKT FÁI SÍMI 1 41 40
 KJARTAN JÓNSSON
 INNAH. ARK. FHI SÍMI 2 86 60

VERKEFNI: SUMARHÚS Í LANDI KÁRASTAÐA Á
 ÞINGVÖLLUM

VERK: TEIKN. NR.

DAGS. 11.5.88 KVARÐI 1:50 1:2000 TEIKN.

BR.

Jón Gunnar