




Ragnar Ólafsson

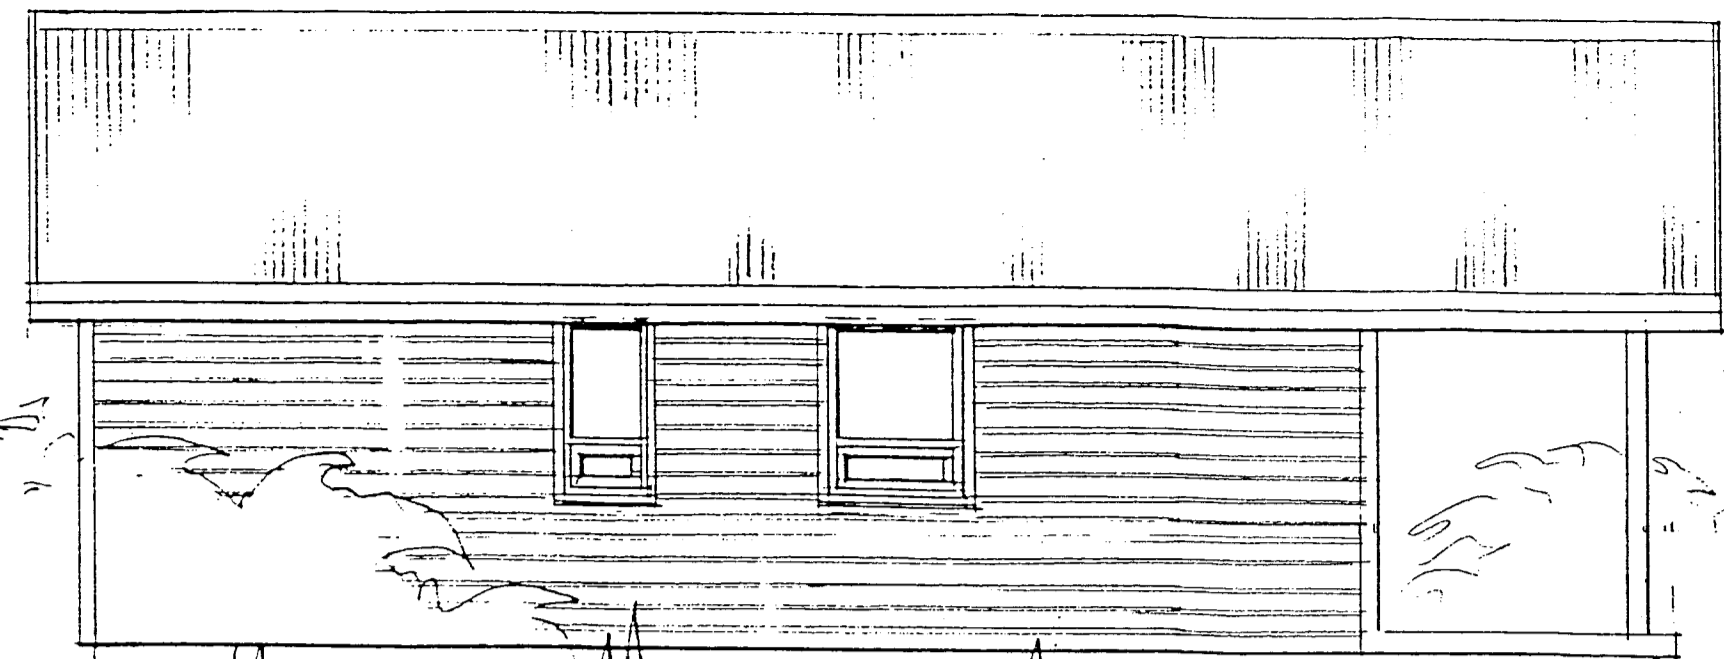



útlit 1:50

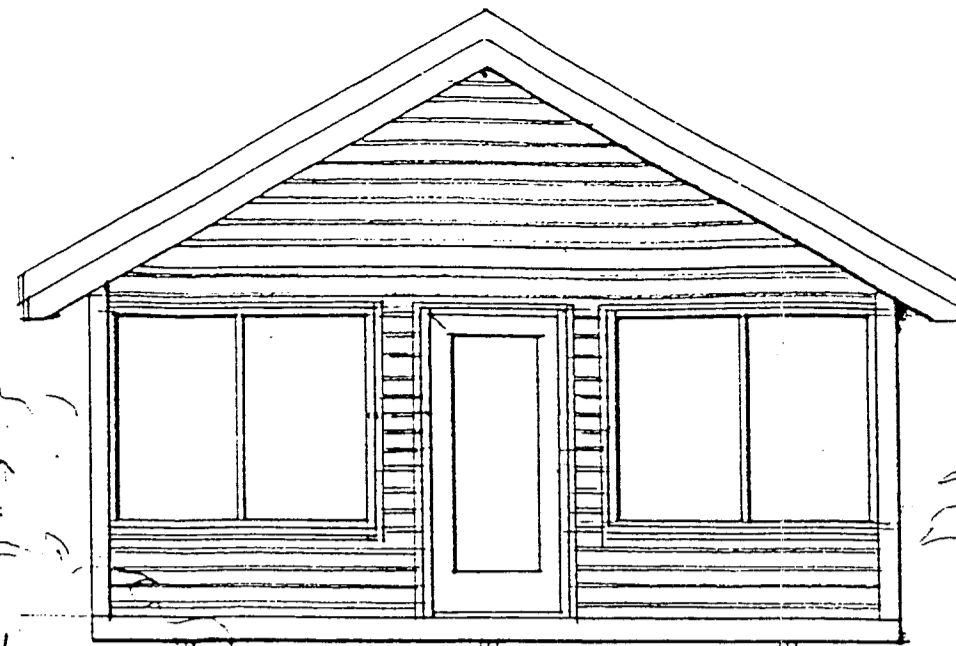


útlit 1:50

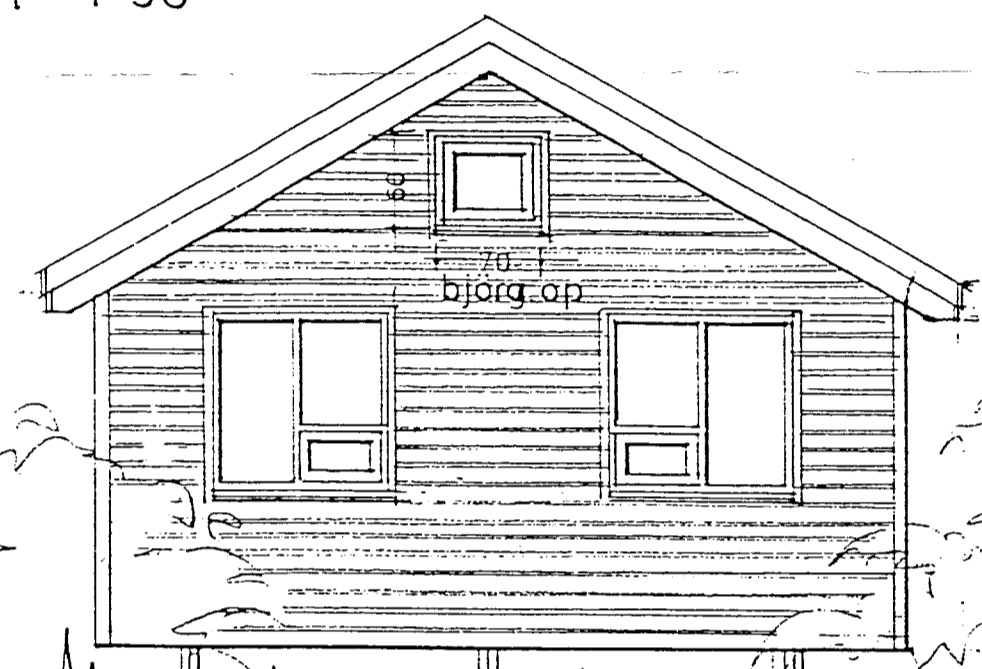

útlit 1:50

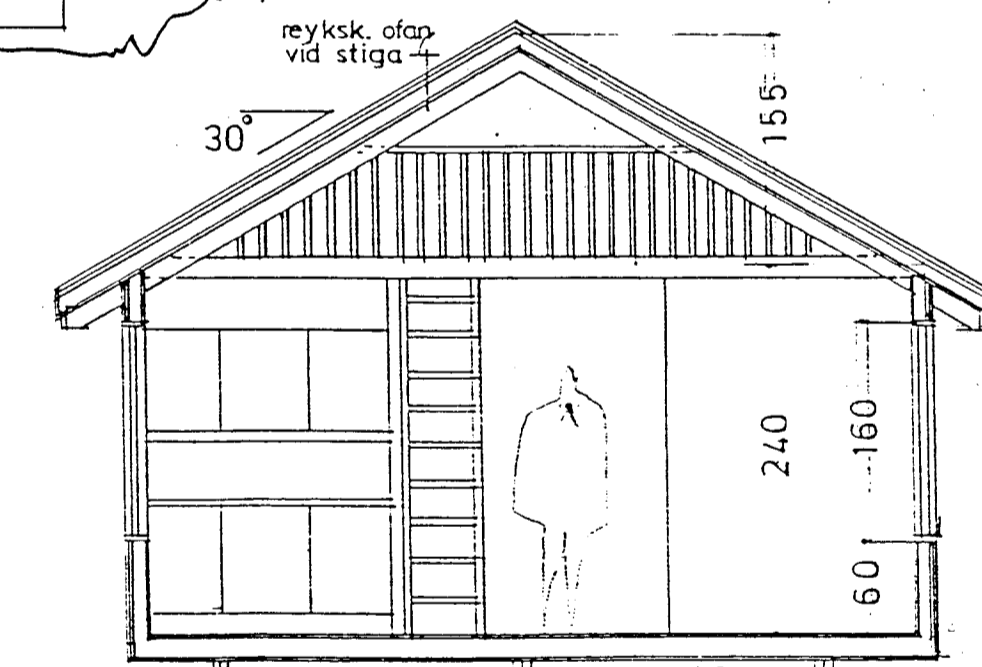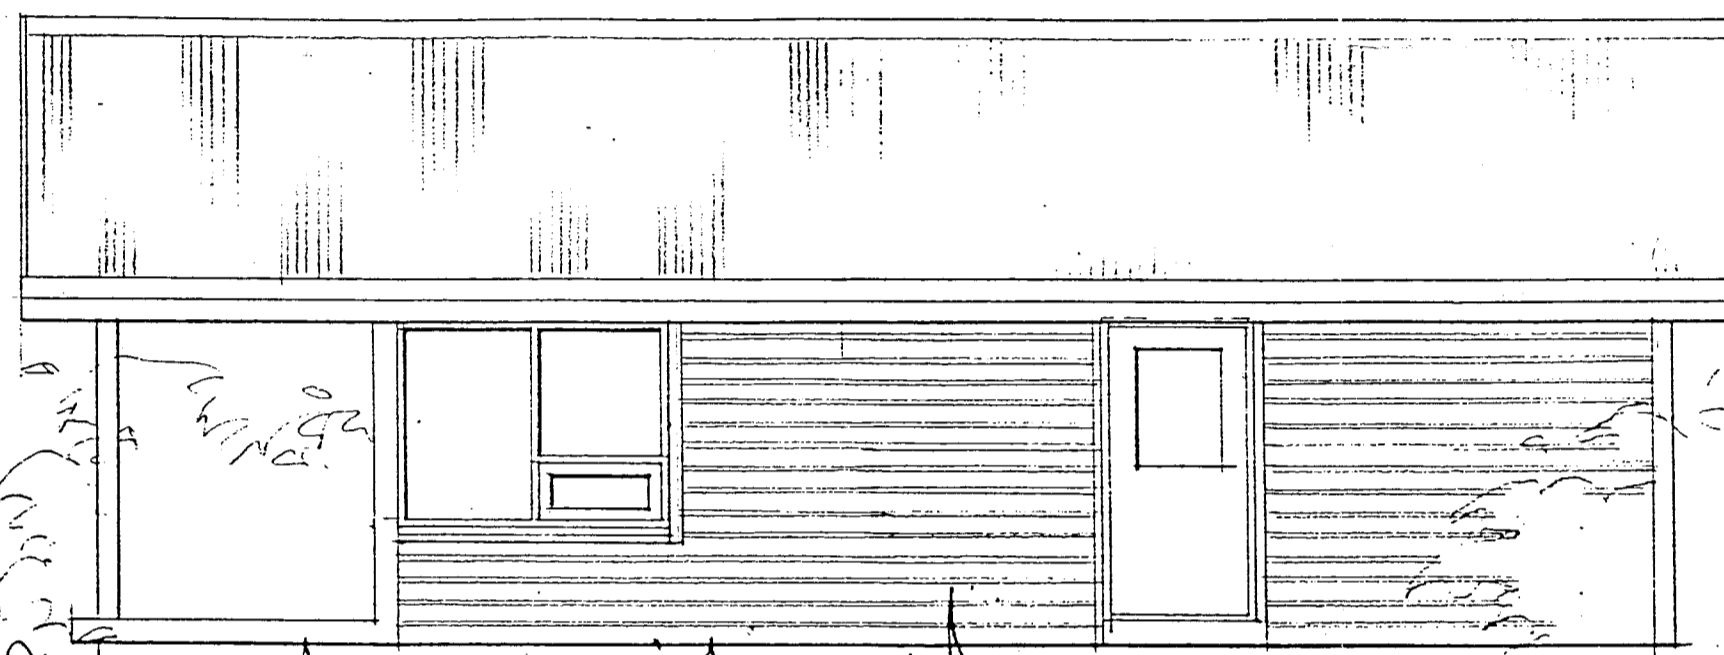

sneiding 1:50

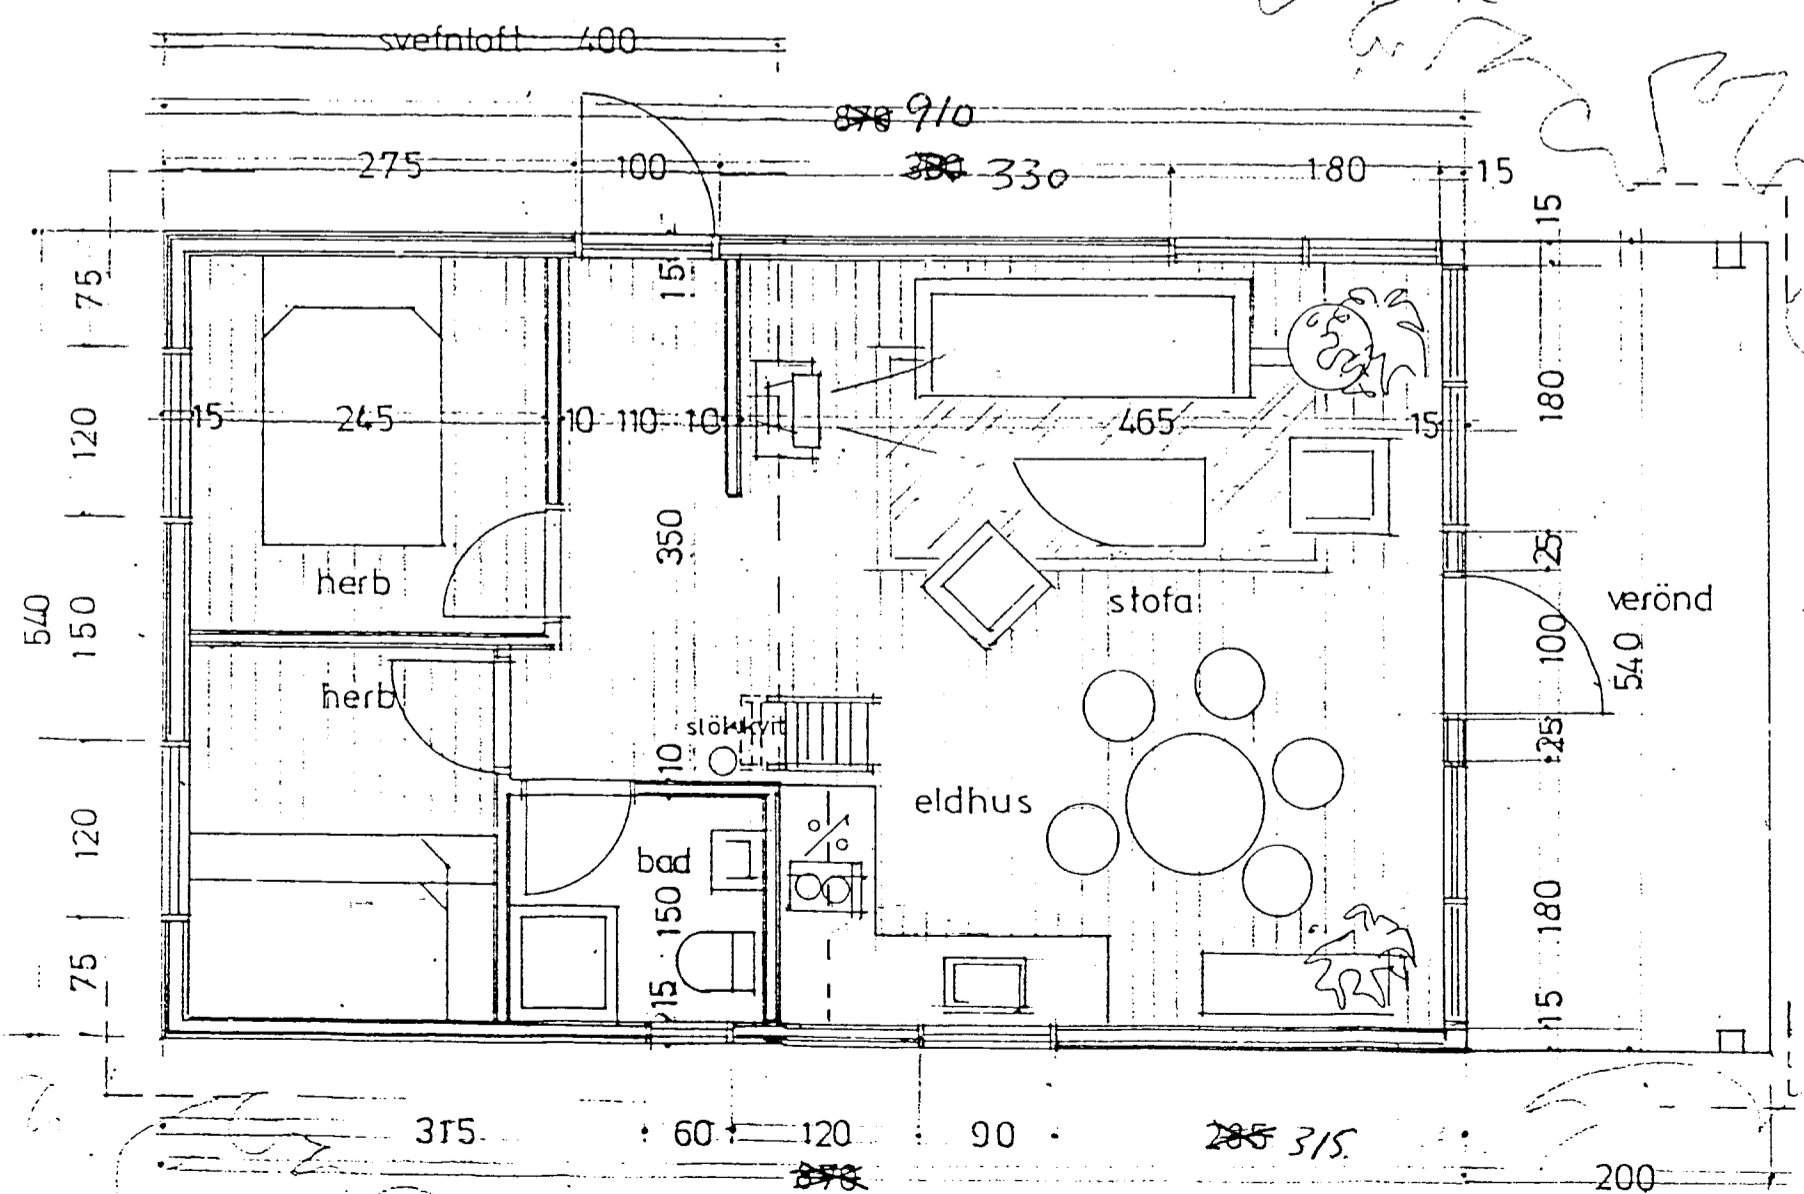

grunnmynd 1:50

lýsing:

húsid er timburhús, klætt með timburpanil og einangrad með 100 mm stein ull, tvöfalt gler í gluggum og bærustál á þaki

grunnflötur : 49,0 m²
svefnloft (gólf) : 18,0 m²
heildarrúmmál : 149,2 m³

litir eru „náttúrulegir“