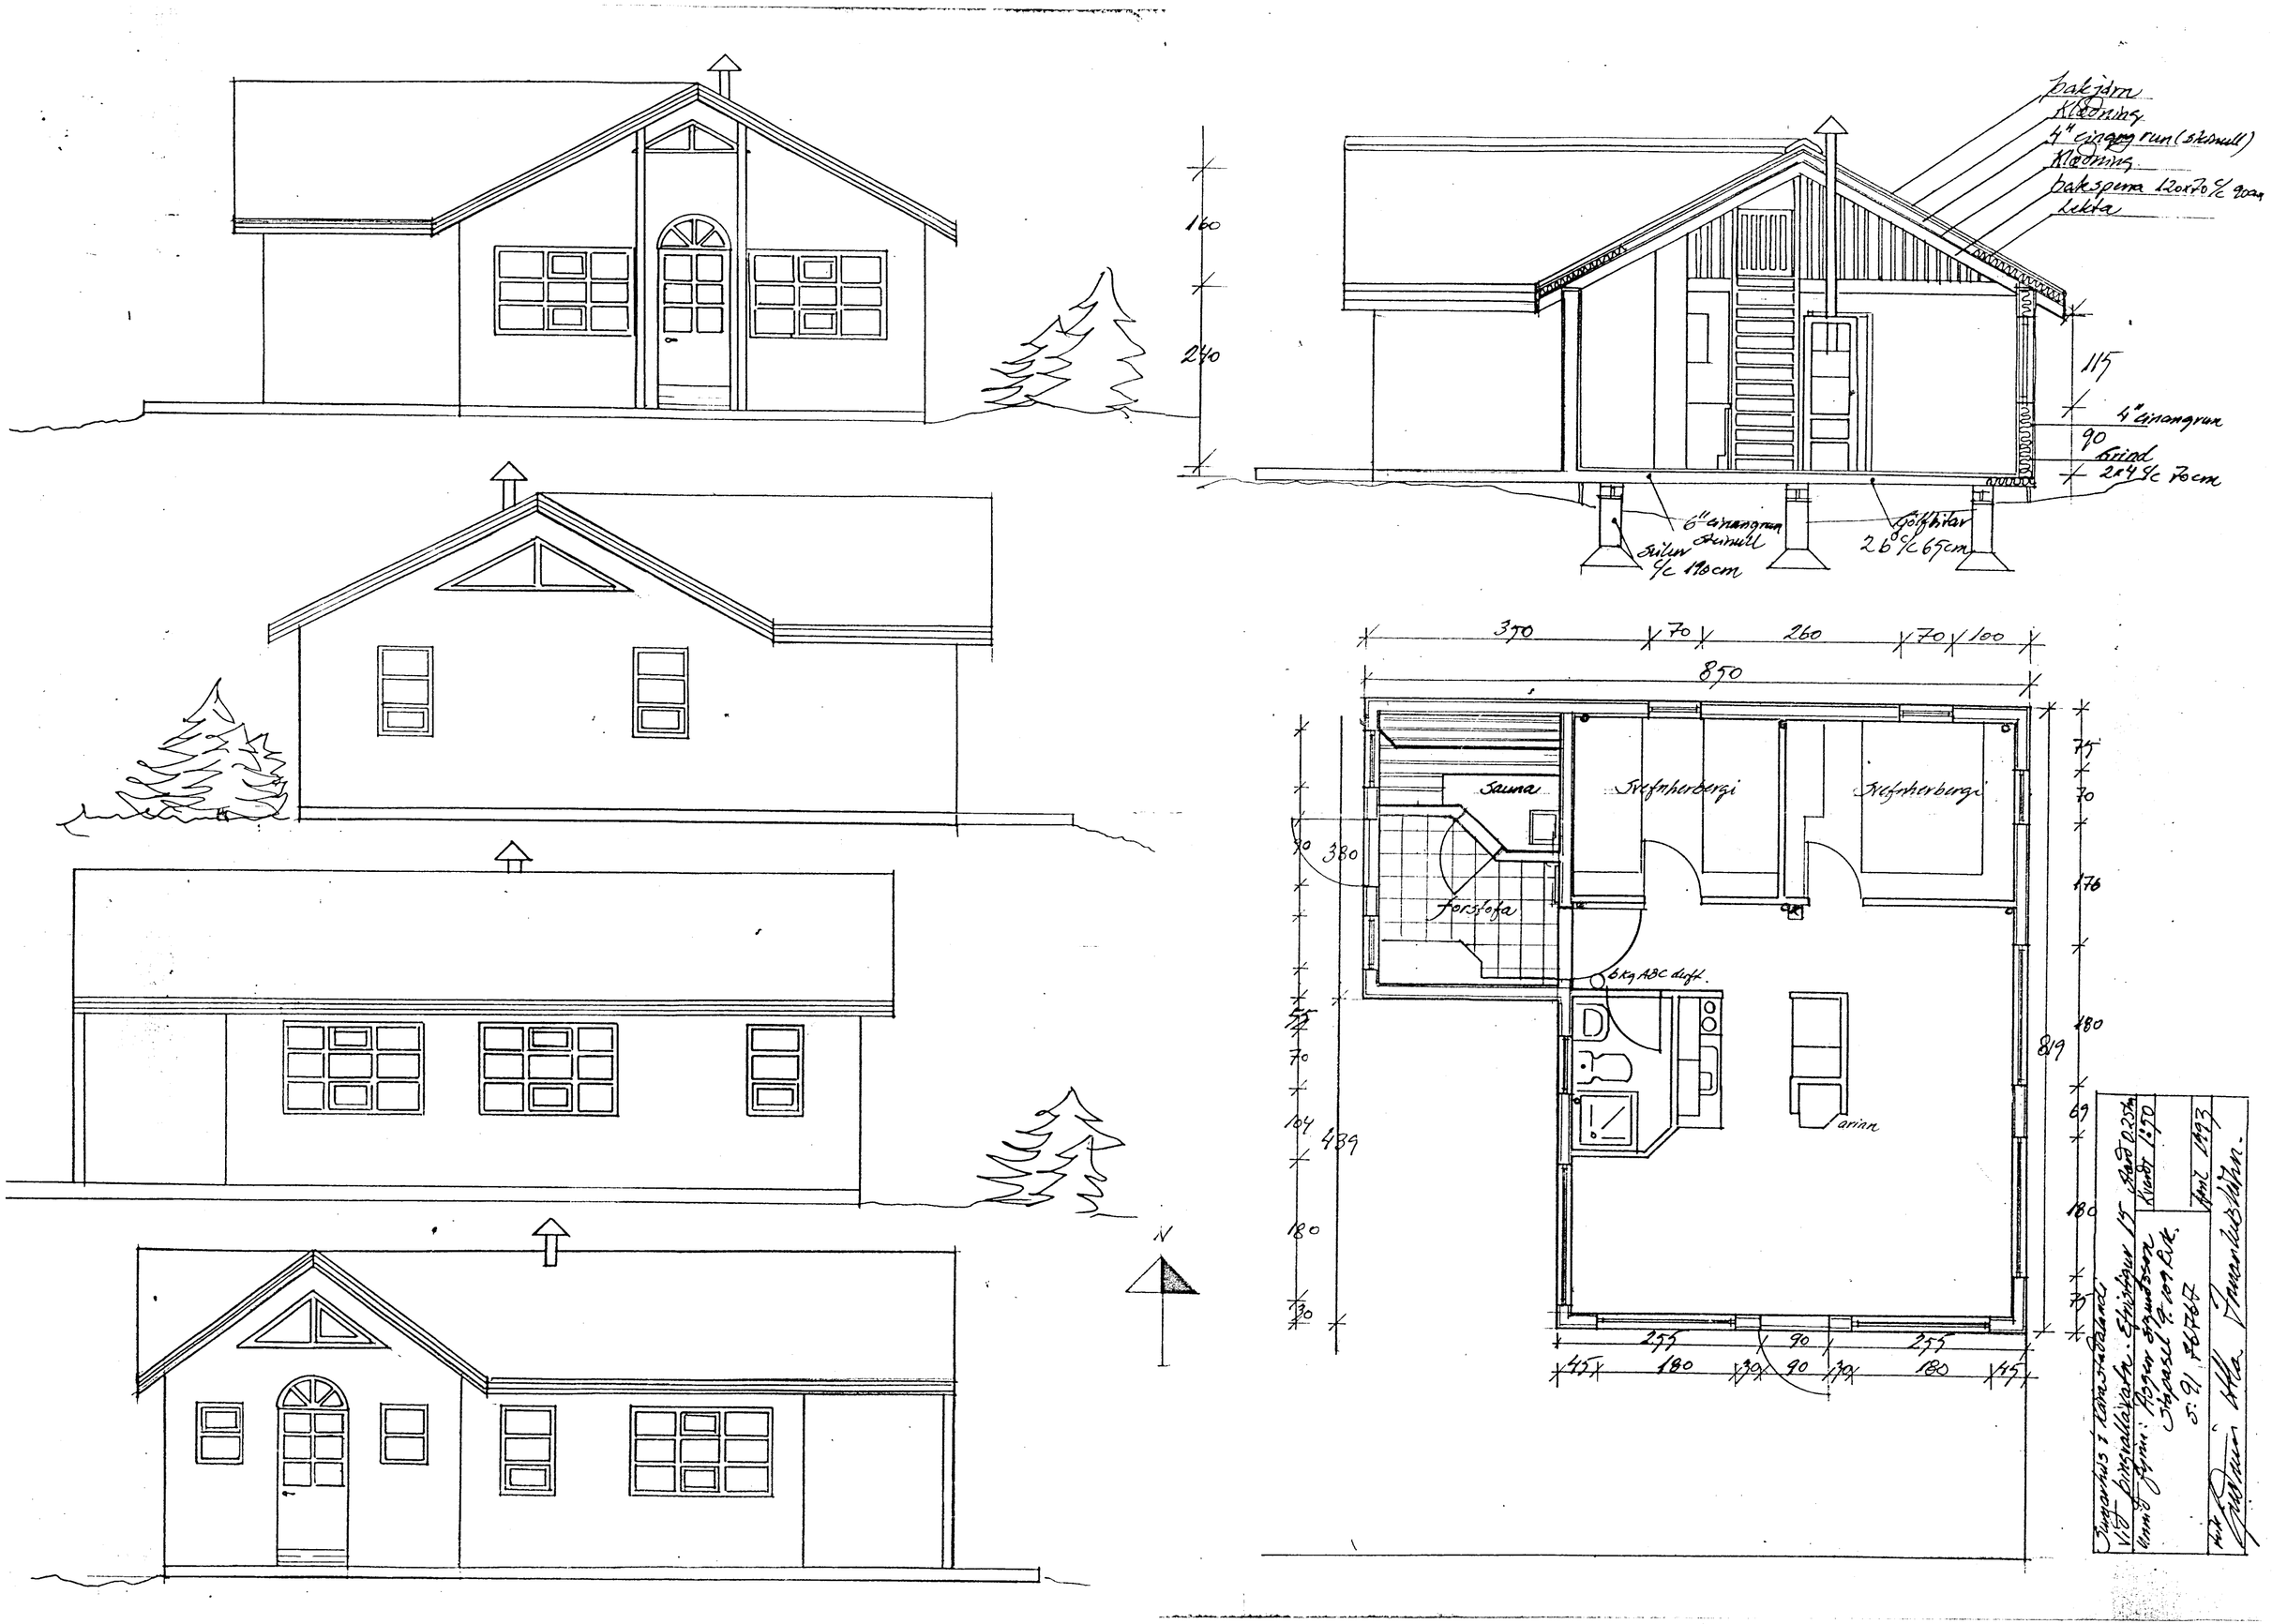

bakjárn
Klædning
4" einangrun (steinull)
Klædning
bakspera 120x70 c/c 90cm
Lekta
160
240
115
4" einangrun
90
Grind
2x4 c/c 70cm
6" einangrun steinull
Súlur c/c 190cm
Gólfbitar 26 c/c 65cm
350
70
260
70
100
850
75
70
176
180
69
180
75
Sauna
Svefnherbergi
Svefnherbergi
Forstofa
6kg ABC duft
arinn
380
55
70
104
439
180
30
819
255
90
255
45
180
30
90
30
180
45
N
Sumarhús í Kárastadaland
Vid Þingvallavatn. Efristigur 15 Stand 0.25 km
Unnid fyrir: Ásgeir Sigurðsson Kvarðt 1:50
Stapasel 9. 109 Rvk.
s: 91 86767
Apríl 1993
Vid Gudmundur Ottla Ímanlusbátan.