


Handwritten signature of the architect.

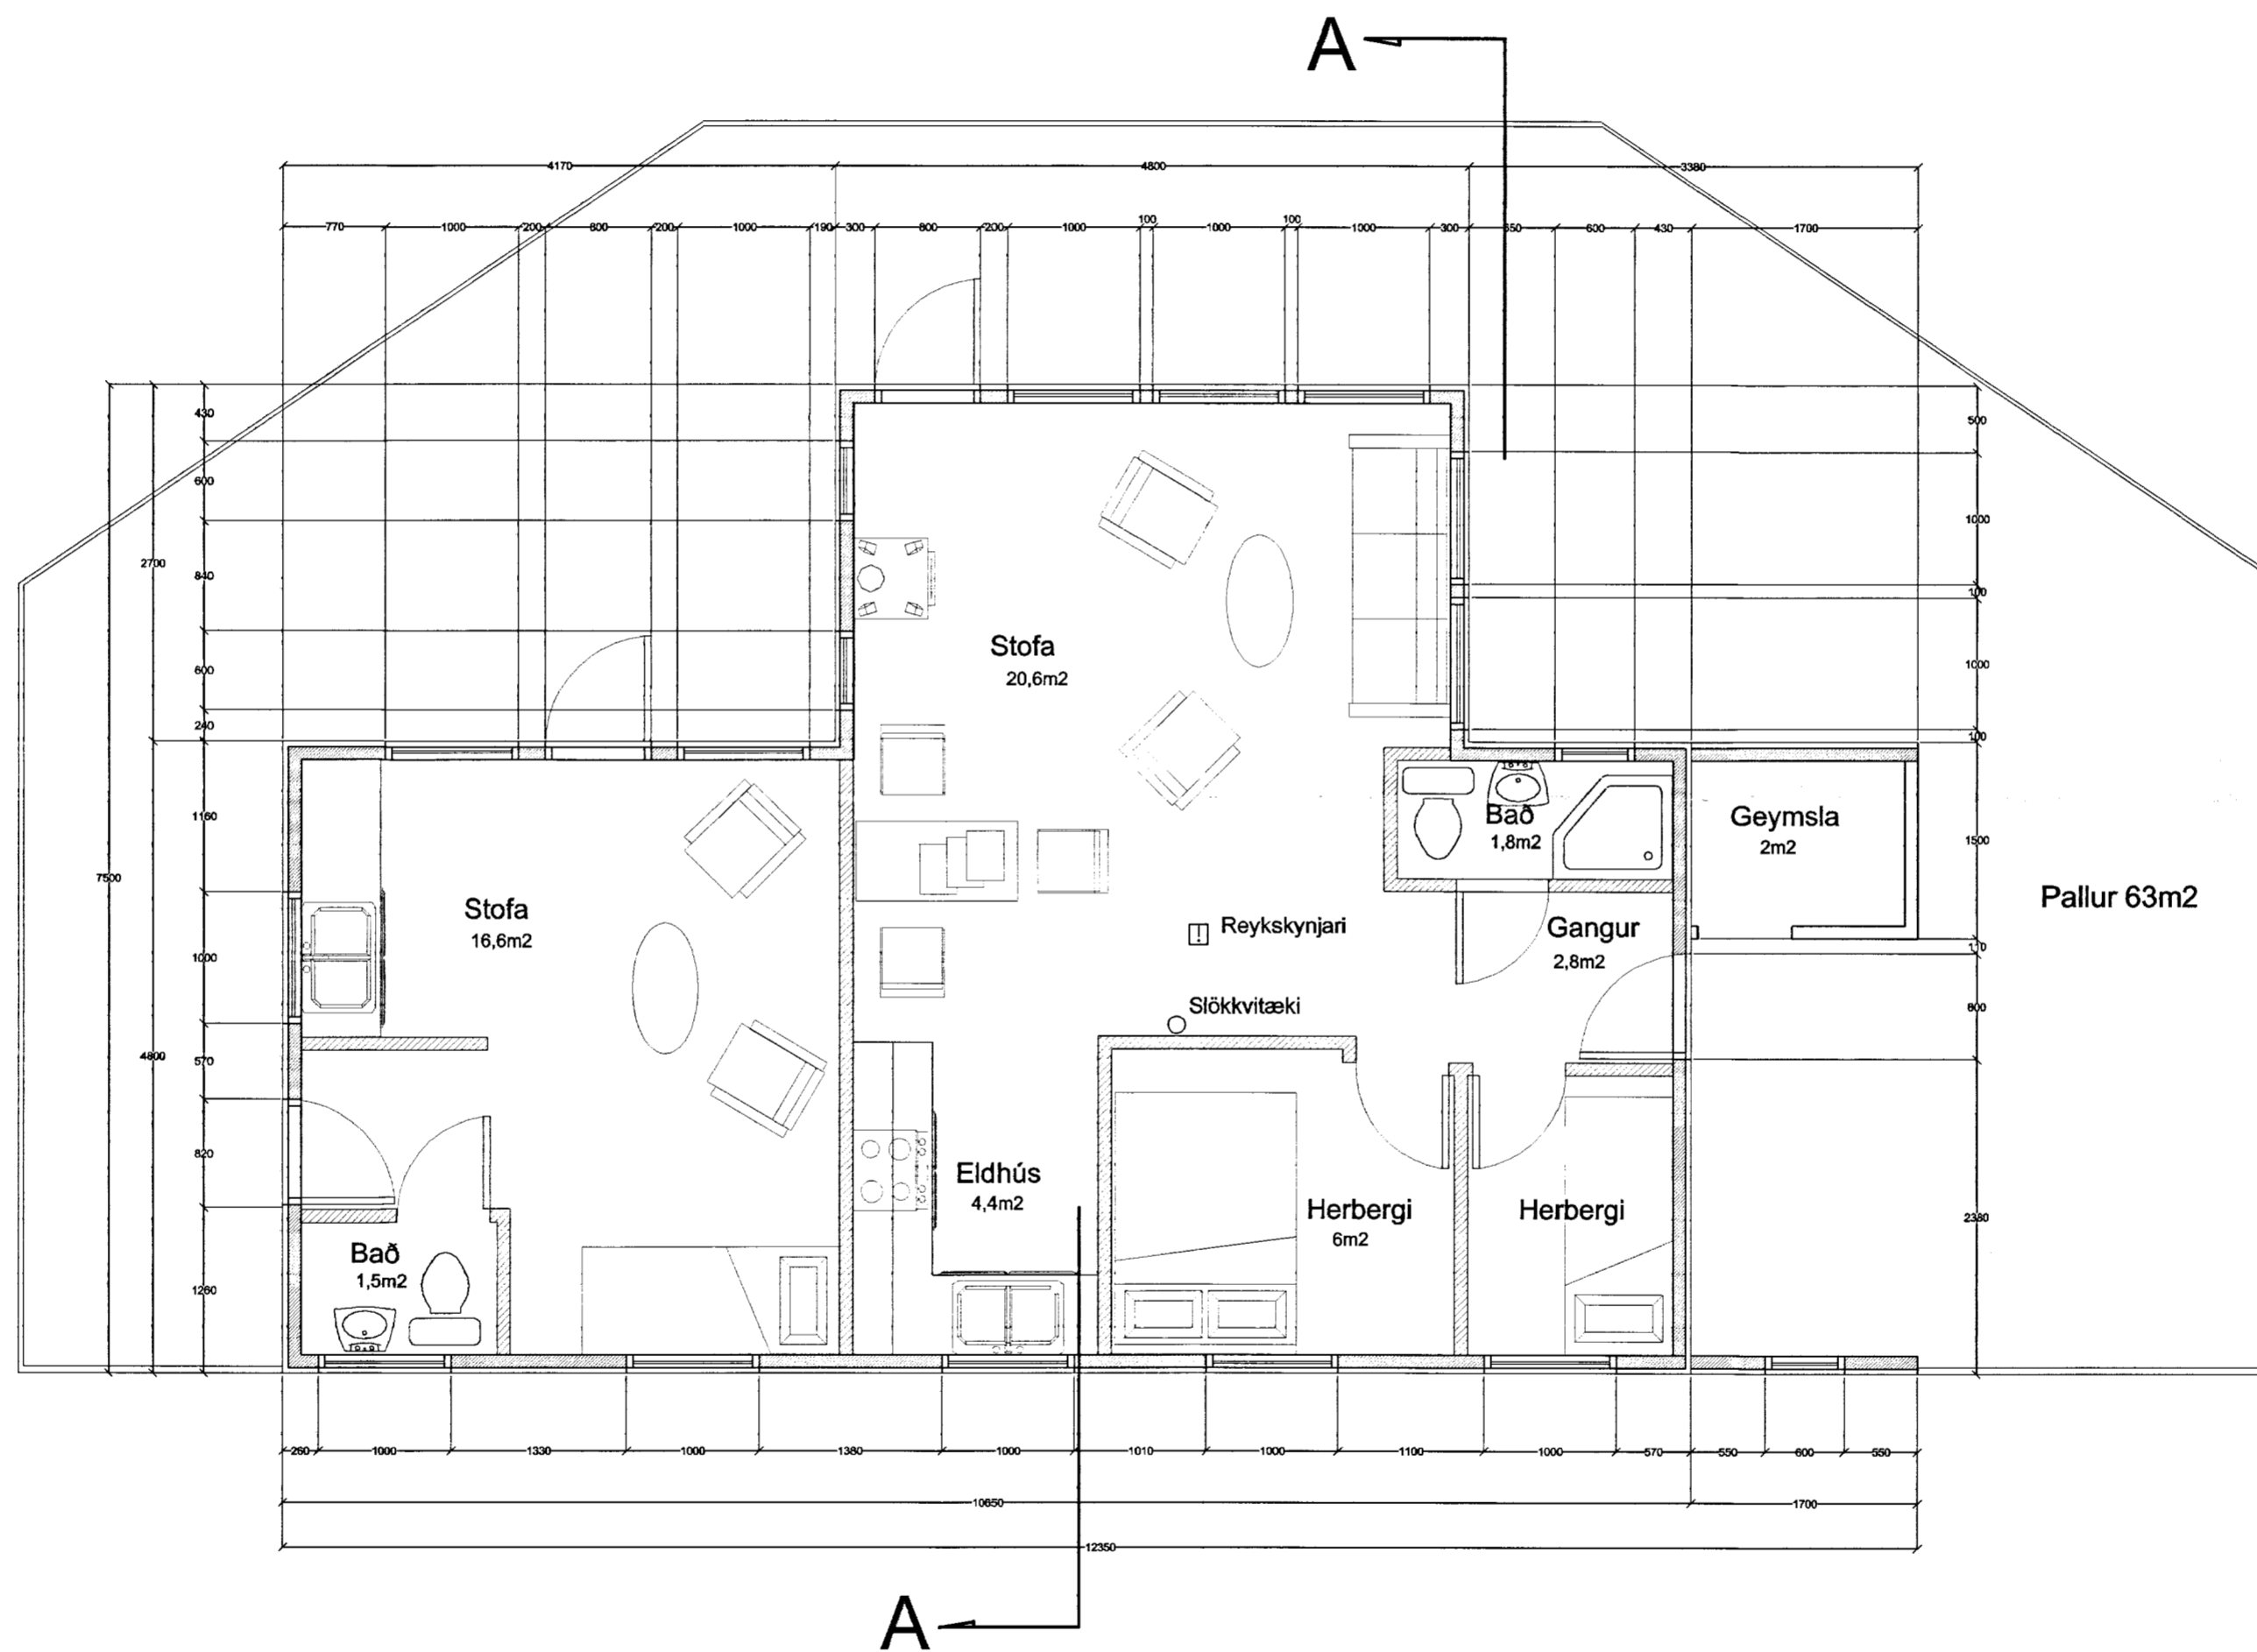

Breyting		Dags.	Nafn	Efristigur 18 Sumarhús í landi Kárastaða, Þingvallasveit	
	Teiknað	6.2000	K.V.G.	Grunnmynd	Kvarði
	Yfir-farið				Mkv. 1:50
Leifur Stefánsson Kt. 020458-4619 Byggingafræðingur BFI				Eigandi Sigríður Einarisd., Melhaga 10, 107 R	
				Nr.	2