


SUBUR

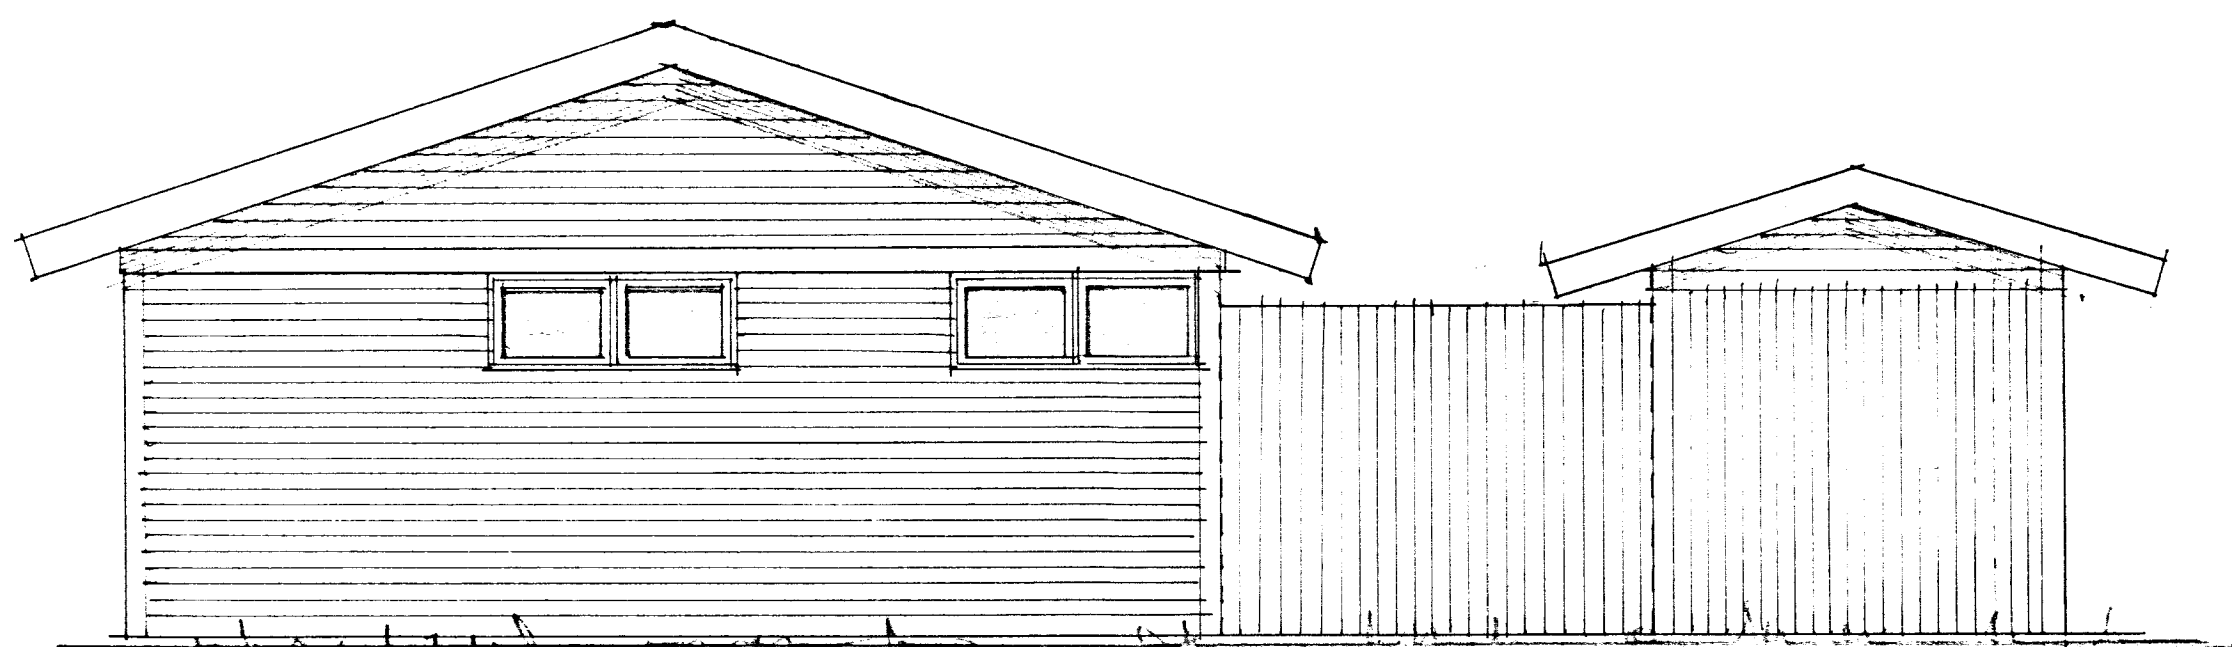

NORÐUR

		SUMARHÚS ÞÓRIS JENSEN VIÐ ÞINGVALLAVATNI	
BR.	DAGS.	BREYTING	
TÆKNIÞJÓNUSTAN SF LÁGMÚLA 5 - 105 REYKJAVÍK - SÍMI 83844 <i>D. Hauks</i>		HANNAÐ	KVARÐI 1:50
		TEIKNAD S NORRI	DAGS. 15, 5, 1988
		YFIRFARIÐ	NR. BL. AF.