


GRUNNMYND

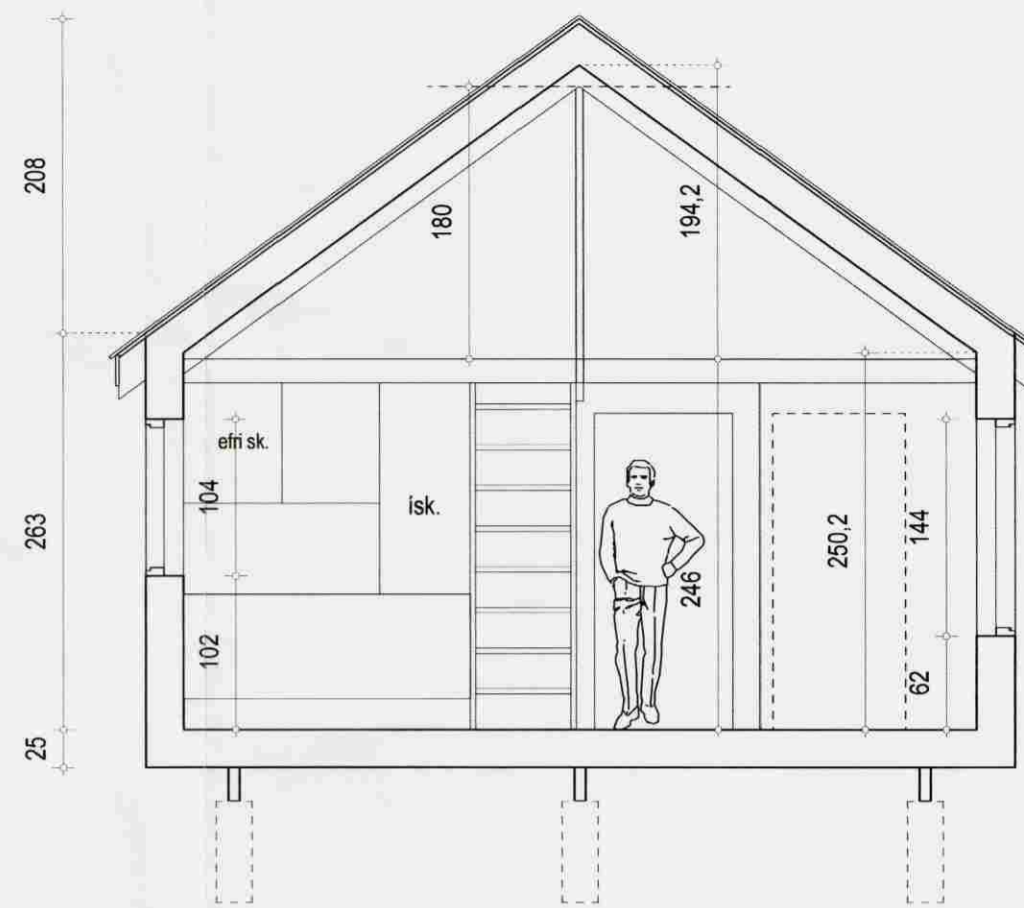

SNEIÐING

LÝSING:

Á lóðinni Eyjaveg 4 í landi Haukadals 3 er verður sótt um að staðsetja Sumarhús sem flutt verður frá Reykjavík.

Húsið hvílir á þremur 50 x 225 mm dregurum á langs, sem festir eru á seypta sívala sökkla, (festingar og fjöldi samkv. fyrirmælum burðarþols-fræðings). Þvert á dregara koma 150 mm gólfbitar cc 400 mm. Gólf einangrað með 150 mm steinull og klætt borðum.

Útveggir eru með lárettri timburklæðningu að utan. Grind útveggja, (50 x 125 mm), öll krossviðsklædd að utan, einangruð með 125 mm steinull, rakaserra, lagnagrind (34 mm), og pnell að innan.


Þak er byggt úr 50 x 125 mm sperrum með borðklæðningu og pappu. Þak einangrað með 125 mm steinull með vindvörn. Neðan á sperrur rakaserra, 28 mm grind og gifs.

Gluggar og hurðir úr timbri. Allt gler er tvöfallt einangrunargler (K-gler) Björgunarop á svefnherbergi og svefnlofti skulu uppfylla ákv. byggingarreglugerðar.

Milliveggir eru steinullereinangraðir timburveggir.

Björgunarop skulu vera samkv. ákv. byggingarreglugerðar gr. 159. Slökkvitæki og reykskynjari skulu vera af viðurkendri gerð og stærð.

Flatarmál: sumarhús 54,2 m² og svefnloft 23,6, samtals 77,8 m².
Rúmmál: 209,7 m³ bruttó

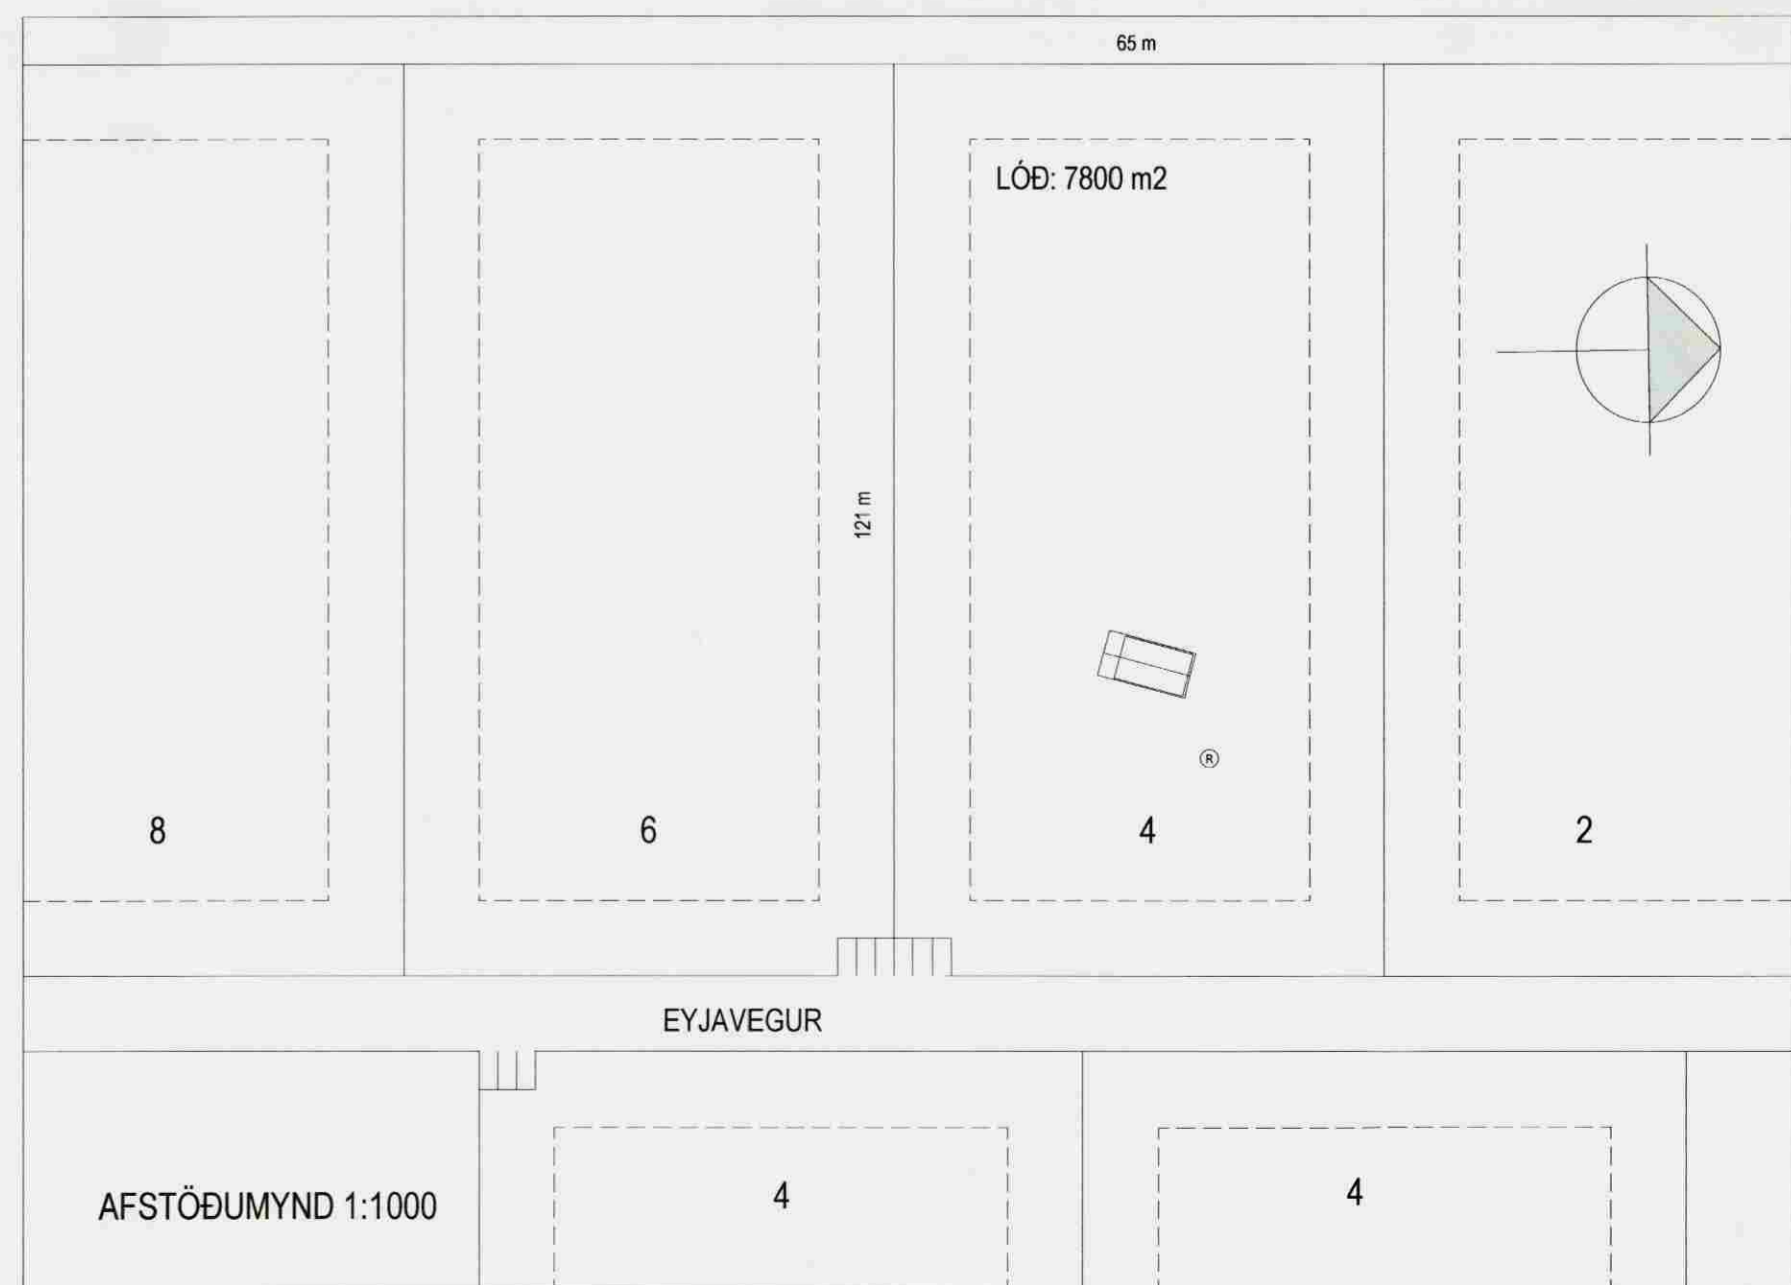

UPPMÆLING AF ÁÐUR GERÐU HÚSI

SUMARHÚS í LANDI HAUKADALS III, Eyjavegur 4	
aðalteikningar	no 01
afstaða / grunnmynd / sneiðing	
dags. júlí 2008	breytt 8. júlí björgunarop málssett, reykskynjari og slökkvitæki
teiknistofa GINGI	Tjarnargata 10 101 Reykjavík gingi11@internet.is
arkitektar faí Gunnlaugur Björn Jónsson	kt. 110254-3349 sími 6976984

Gunnlaugur Björn Jónsson