

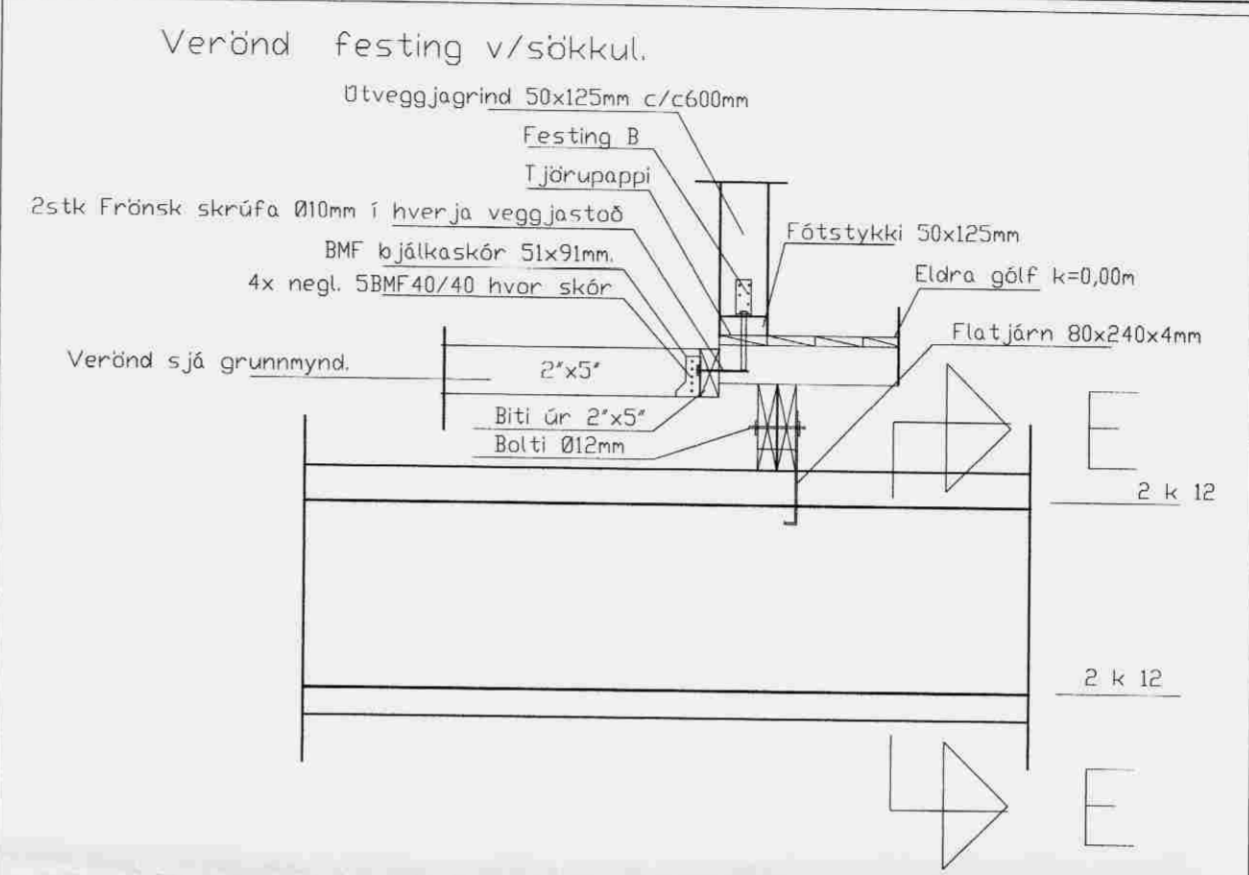


Samþykkt
 3. JULY 2008
 Byggingarulltrúi uppsveita Árnessýslu

Gólfbitar 50x125 c.c.600mm / borðaklæðning 27mm

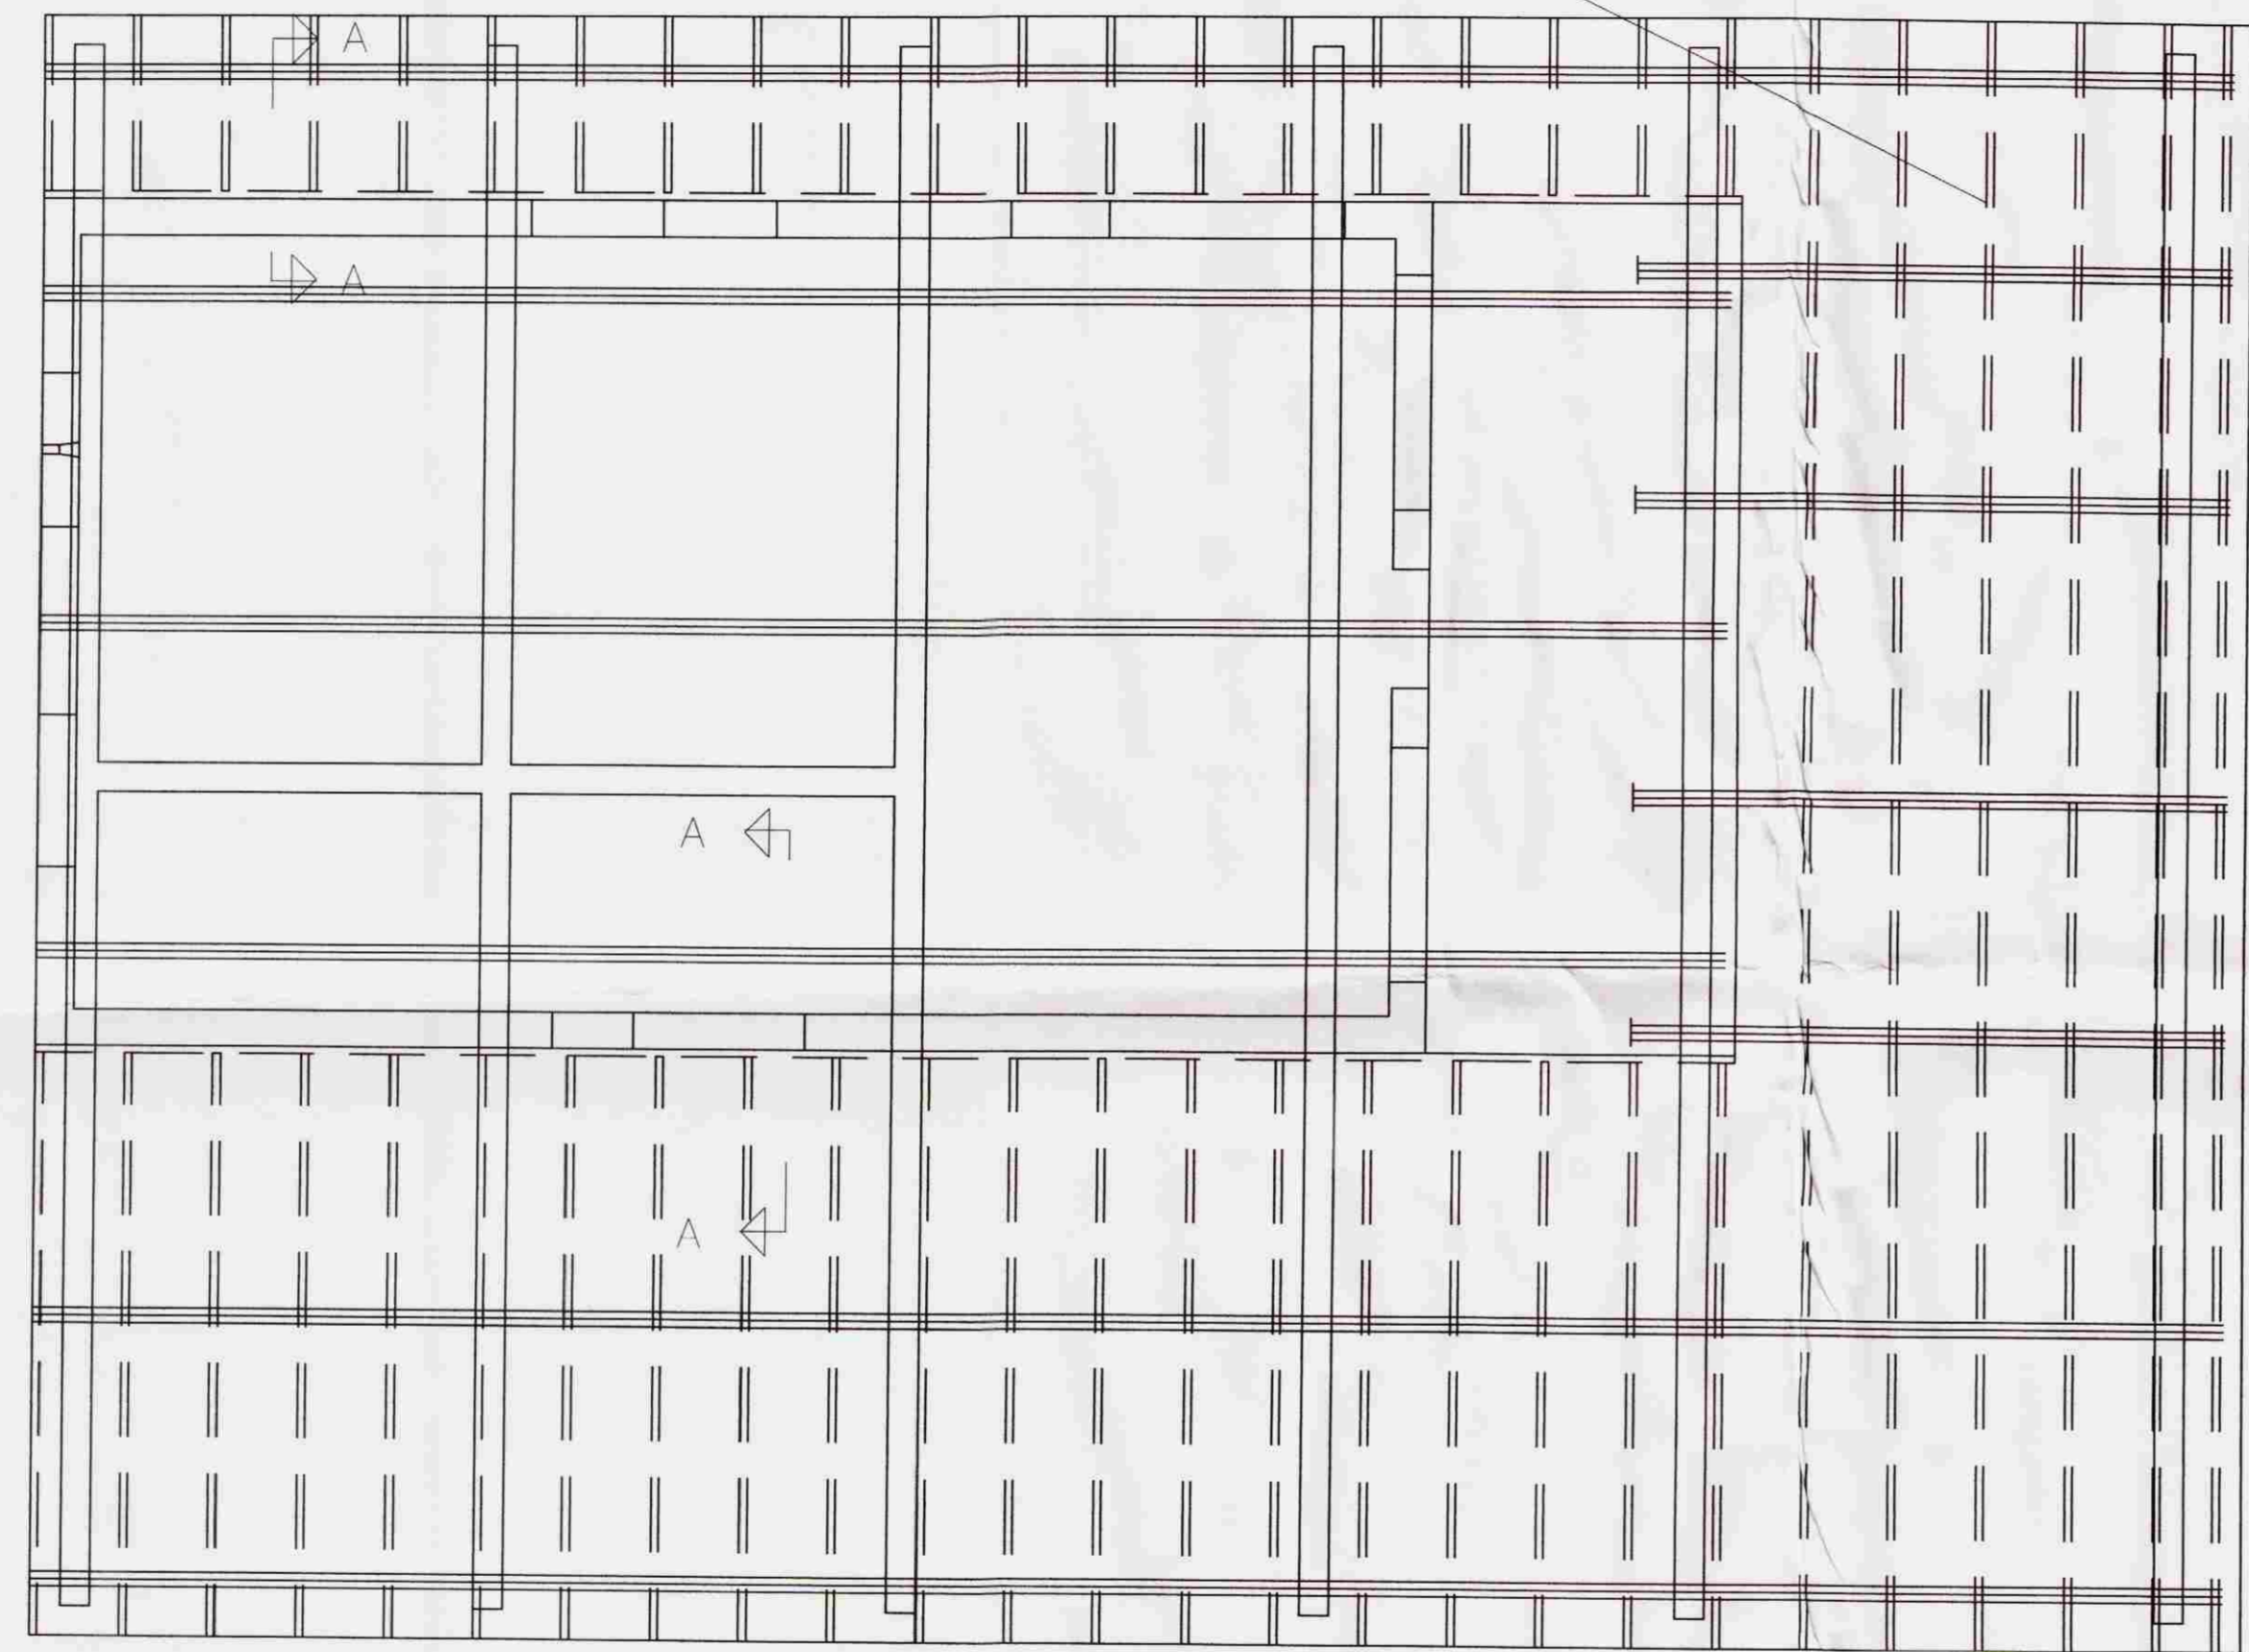

Snið A 1:20

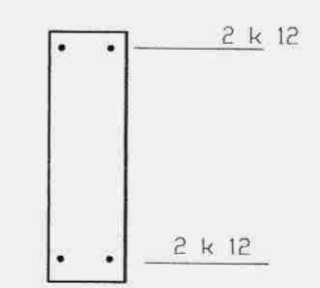

Snið E 1:20

Ragnvald

Grunnmynd 1:50

Skýringar
 Steypa S200 í sökkul, botnplötu en annars S250 (Gtveggur innveggir og "pakplata").
 Stál K350 en lykjur og vinklar K350S.
 Steypuhúla á járnnum 3.5cm en 2.5cm í plötu innanhúss.

brún ops. Sama gildir fyrir veggenda.
 Undirstaða er á Þjöppuðun þúða.

Festing B: BMF vinkill 90x90 beggja megin.
 Negl 5BMF40/40 í stöð hvor vinkill + 4BMF40/40 í fötstykki og
 Frönsk skrúfa 10x50mm í annan vinklinn en hinn UPAT Express M12/SSL=153mm
 móbolti í fötstykki.

Breytingar			Sumarhús í Landi Haukadals III, Eyrarvegur 4.
Nr.	Dags.	Nafn	
			Tæknipjónusta Ragnars G Gunnarssonar ehf. Smiðjuvegi 11 s/ fax: 544 5350 .
			Mkv. 1:50
			Nr. 2.
			Dags. 29.7.2008
			kt.: 110947-2839

Dregarar og gólfbitar fyrir verönd.
 Skýringar.