




SAMBYKKT  
 18 JULI 2012  
*Helgi Gabrum*  
 Byggingafrútrúi uppvi. Ánessyflu og Flóahfr.

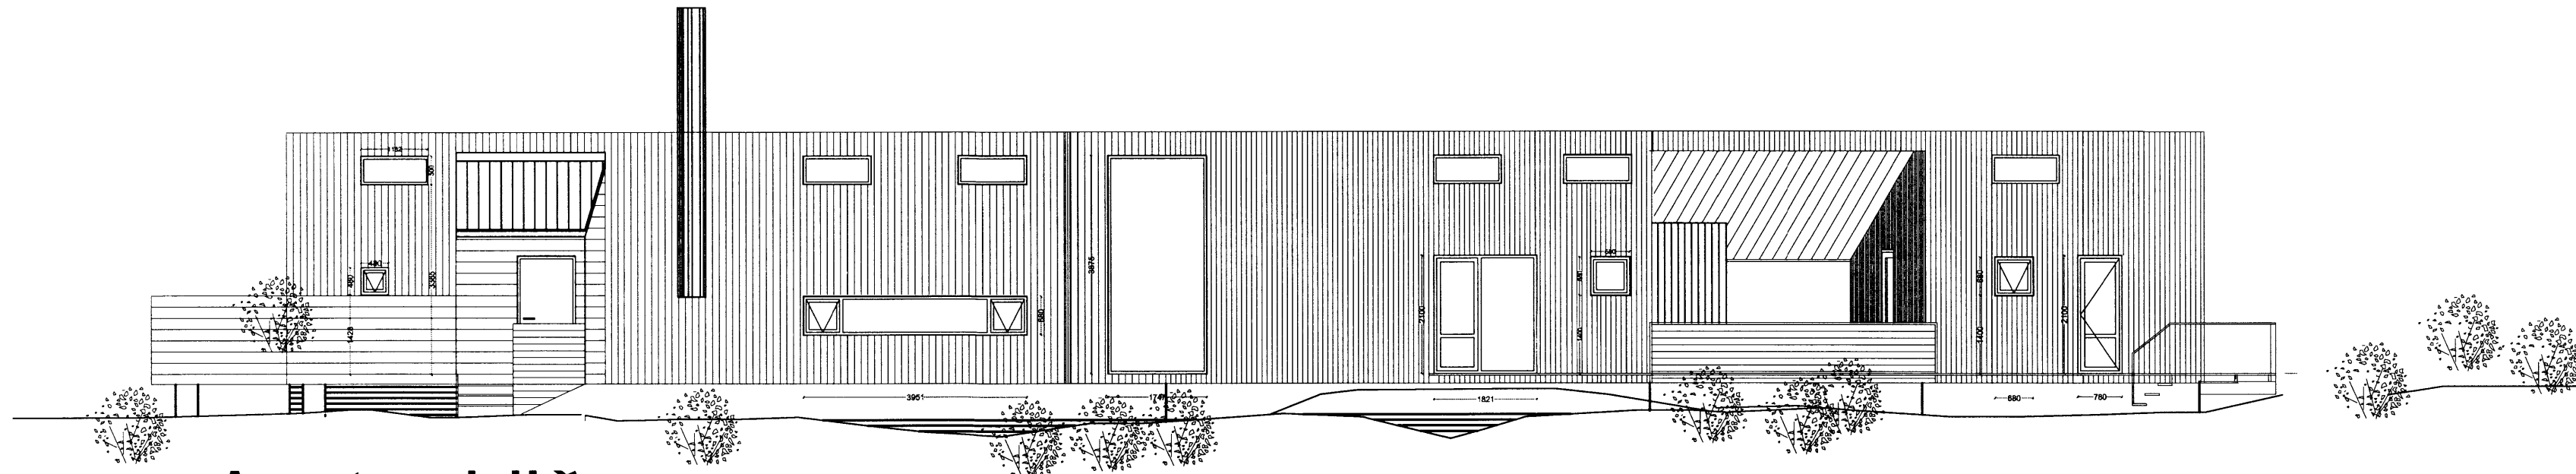

Austur-hlið

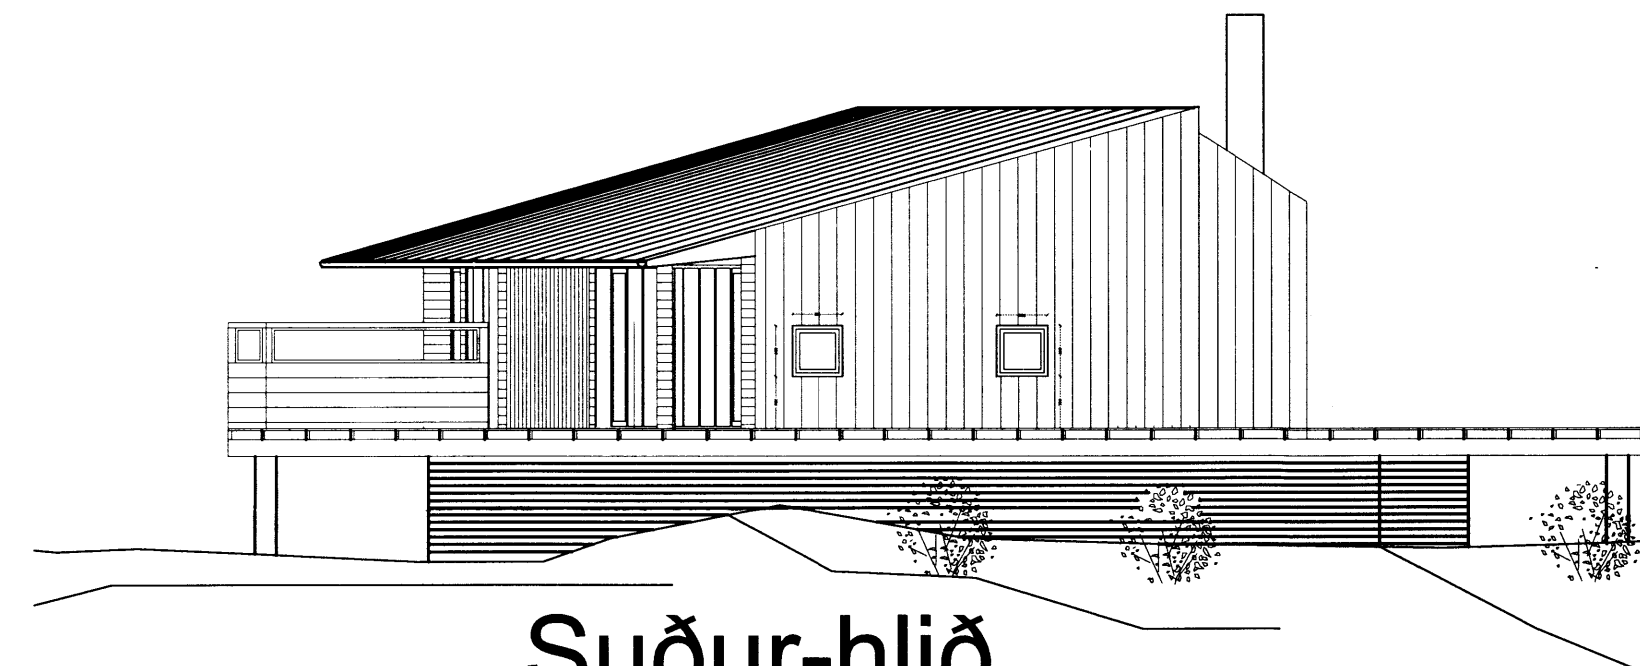

Suður-hlið

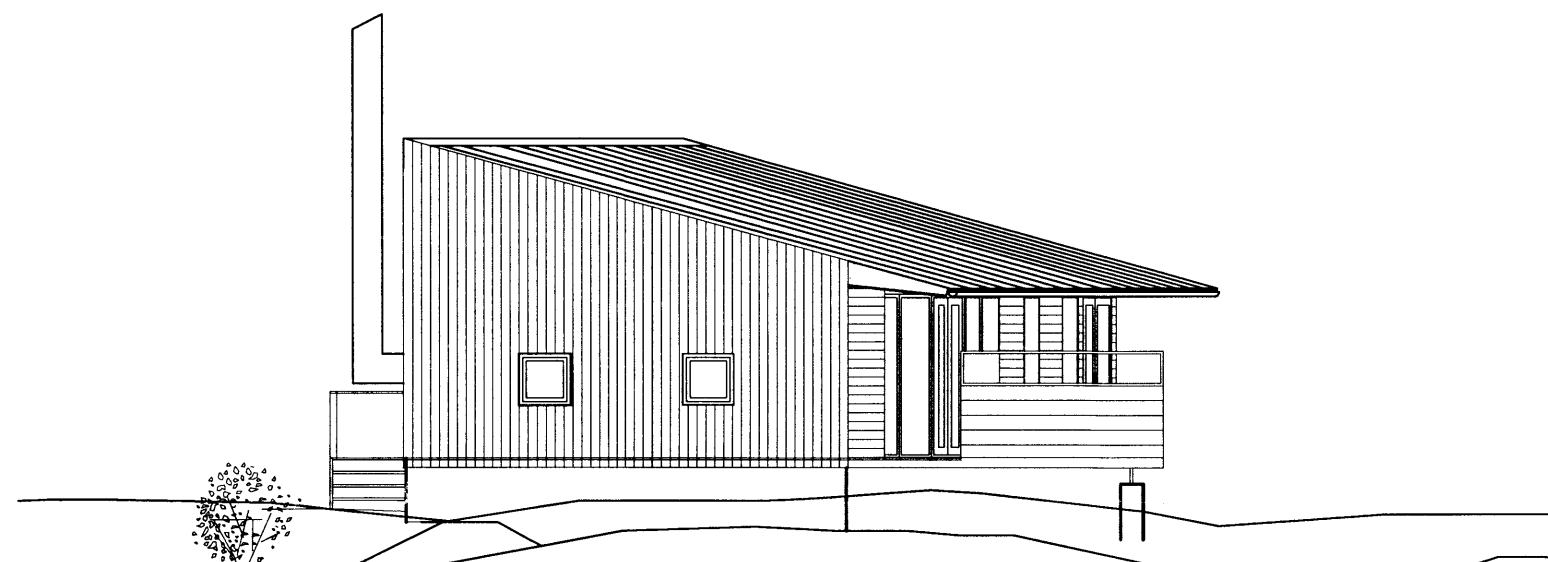

Norður-hlið



Vestur-hlið

B 18.07.2012. Yfirferð aðeinsprófaða byggingafrútrúa.  
 A 21.05.2012. Yfirferð uppdráttu byggingafrútrúa.

Útgáfa Dagsetning Lýsing: Teiknað af Sam

á stofunni arkitektar  
 Bergstaðastræti 10. Rvk. Sími: 551 1460. Stofan@stofunni.is

Finnur Björgvinsson, arkitekt FAI KT: 180946-3C

Hilmar Þór Björnsson, arkitekt FAI KT: 280845-31

Verkefni:	Dagsetning:	23.01.20
Fristundahús við Fagradalsbraut 1	Kvartí:	1:1
Kjarnholt 1	Hannað/teiknað:	
Skýning: Útlit, austurhlið, suðurhlið, norðurhlið og vesturhlið	Samþykkt:	
	Kennitala:	660589-13

Stöð: Z111-verkfrí-02 Kjarnholt 1 Tunguþétt/Varnarhammóttur/17 Okkar Teikningar/Þrumólög - Skissur/Endurskoðun b

Verknúmer: 02-11

Teiknúmer:	Útgáfa
A-BAU-003	E