




Sampykkt
 30 JULI 2008
[Signature]
 Byggingarfulltrúi uppsveita Árnassýslu

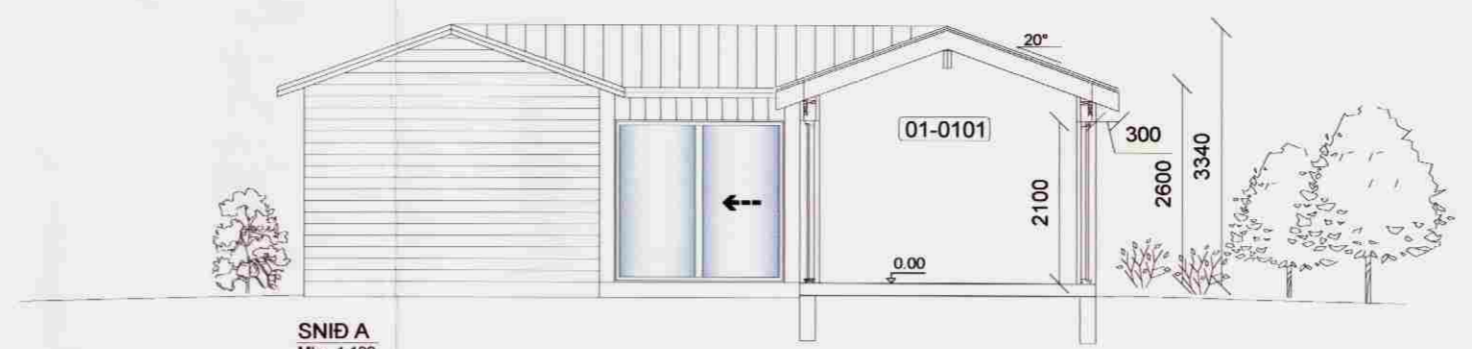

SNID A
 Mkv. 1:100

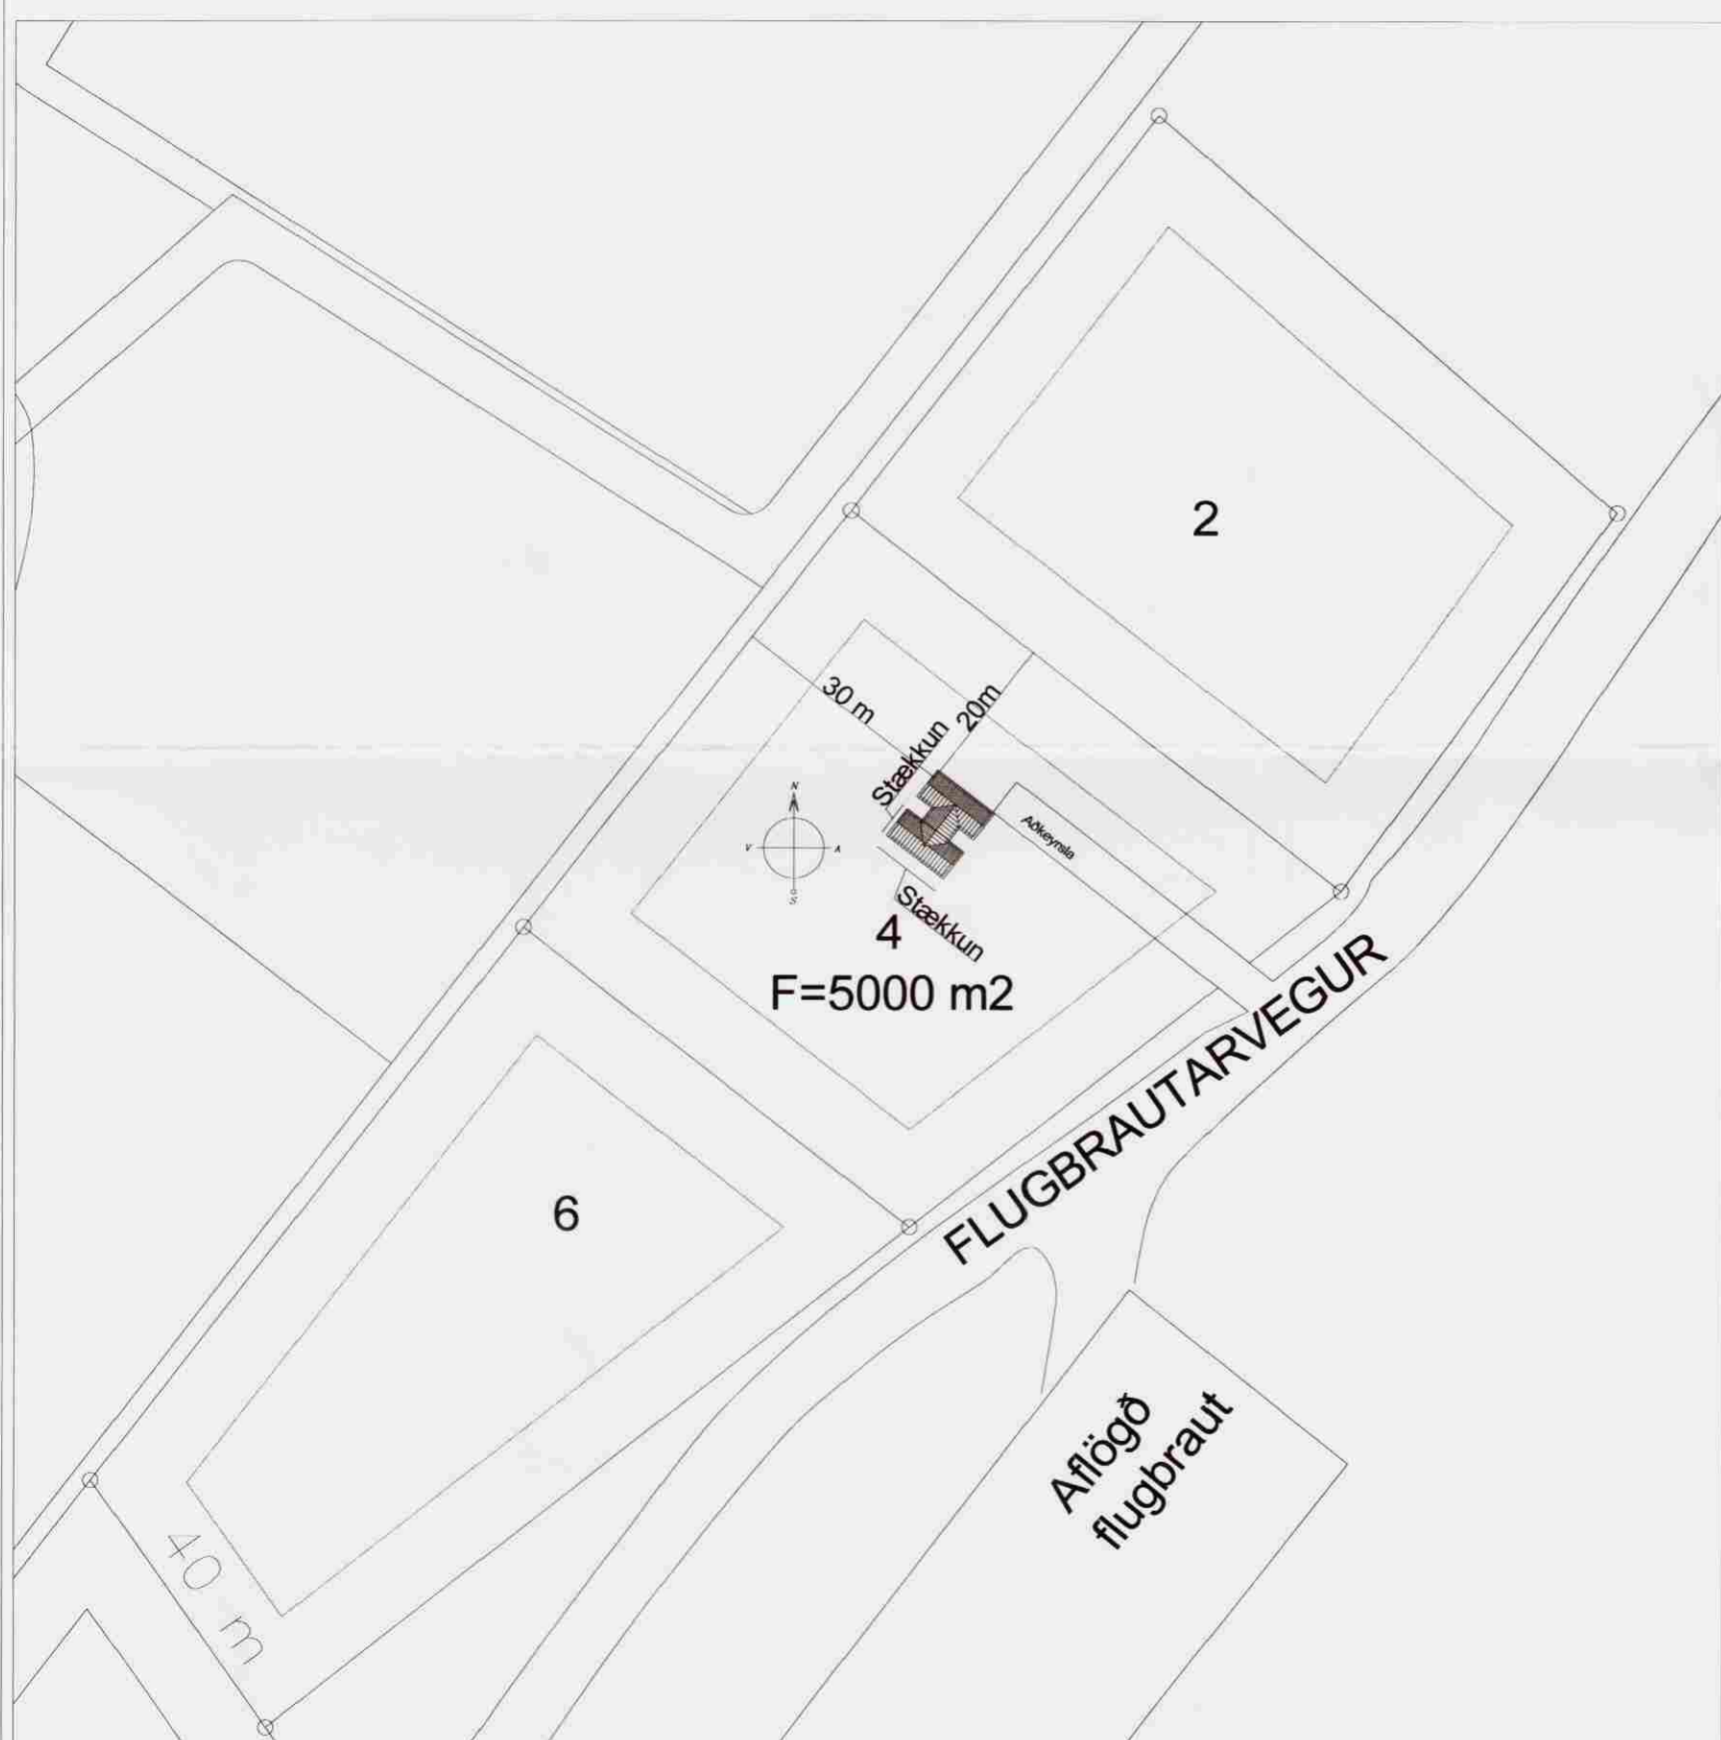

AFSTAÐA
 Mkv. 1:1000

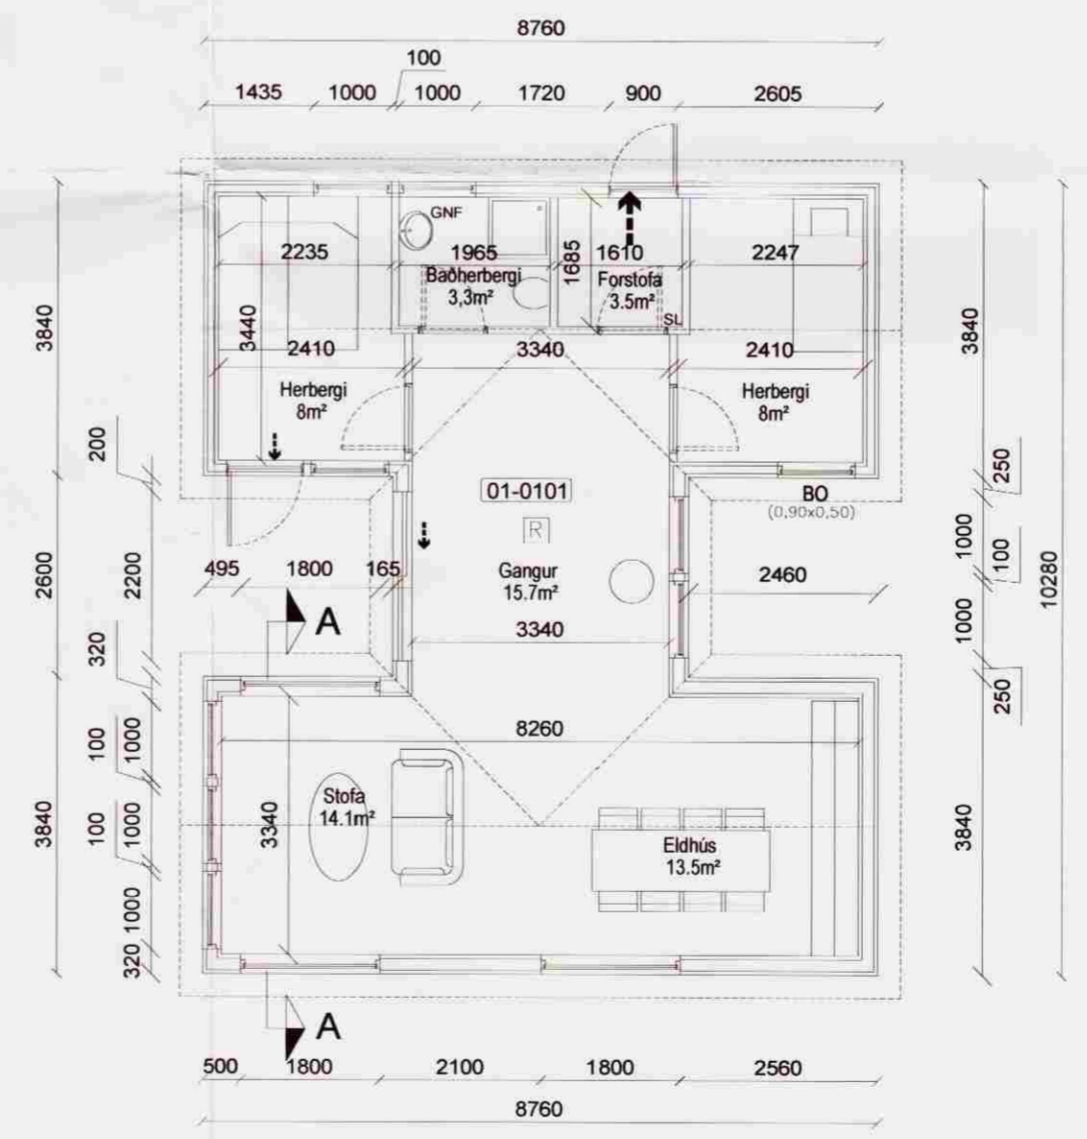

GRUNNMYND
 Mkv. 1:100

ALMENNT.
 SÓTT ER UM LEYFI TIL AÐ STÆKKA SUMARHÚS Á LÓÐ 4. FLUGBRAUTARVEGI Í LANDI HAUKADALS 2. SAMKVÆMT MED FYLGJANDI TEIKNINGU. EINNIG ER SÓTT UM BREYTINGAR Á INNRA SKIPULAGI ÞAR SEM SALERNI VERÐUR FÆRT OG HERBERGJUM FÆKKAÐ UM EITT. HÚSIÐ VAR FLUTT Á NÚVERRANDI LÓÐ 2007 OG ÞÁ GERÐAR REYNDARTEIKNINGAR UNNAR EFTIR ÁÐUR GERÐUM TEIKNINGUM EDGAR GUDMUNDSSONAR VERKFRÆÐINGS. EN HÚSIÐ ER FYRST BYGGT 1984.

UPPBYGGING HÚSS.
 GERÐAR VERÐA UNDIRSTÖÐUR Á ÞJAPPADA FYLINGU FYRIR HÚSIÐ. Á UNDIRSTÖÐUR LEGGJAST DREAGAR HÚSINS OG EINANGRÆÐ ER Á MILLI ÞEIRRA OG DREGAR KLÆDDIR AÐ NEDAN MED KROSSVIÐ OG OFAN MED NÓTUÐUM SPÓNAPLÖTUM.

NÚVERRANDI UTANHÚSKLÆNING HÚSSINS ER 12MM RÁSADUR KROSSVIÐUR SEM KLÆÐIST Á 20MM LOFTUNNARGRIND. AÐ INNAN ERU VEGGIR KLÆDDIR MED 12MM VEGGJAPANIL. STÆKKUN/VIÐBYGGING VERÐUR KLÆDD MED LIGGJANDI BÄRUSTÄLKLEÐNINGU OG ER SÓTT UM LEYFI TIL AÐ KLÆÐA ELDRÍ HLUTA HÚSINS EINNIG MED SÖMU UTANHÚSS KLÆÐNINGU. KLÆTT VERÐUR MED STANDANDI HARÐVIÐARKLÆÐNINGU Á VEGG VIÐ RENNIBURÐ.

ÞAK ER KLÆTT MED BÄRUSTÄLKLEÐNINGU. EINANGRÆÐ ER Á MILLI ÞAKSPERRA OG YFIR EINANGRUN ER 25MM LOFTBIL SEM LOFRÆSTIR ÞAKID UM LOFTUNNAR RÖR SEM ERU Í HVERRJU SPERRU BILI.

ANNARS ER UM AÐ RÆÐA SAMKVÆMT TEIKNINGUM HEFÐBUNDIÐ TIMBURHÚS 43.7M2 FYRIR STÆKKUN OG MED MÆNISHÆÐ 3.328M. STÆKKUN HÚSINS ER 33.6M2.

LAGNIR.
 FRÁVEITULAGNIR ERU ÚR PVC LÖGNUM OG ERU FRÁVEITA HÚSS LÖGÐ Í RÖTÞRÓ. REGNVATNSLAGNIR ERU LAGÐAR Í ÞÜKK. LAGNIR INNANHÚS ERU UTANALIGGJANDI.

HÆÐARKÓTAR ÁKVAVDAST Í SAMRÁÐI VIÐ BYGGINGARFULLTRÚA.

SKÝRINGAR

- SL SLÖKKVIÐÆKI
- R REYKSKYNJARI
- BO BJÖRGUNAROP
- [01-0101] NOTEINGANÚMER
- LR LOFTRÆSING
- GN GÖLFNIDURFALL

HELSTU STÆRÐIR:

Heildarflatarmál.....	77,3 m ²
Heildarrúmmál.....	245,1 m ³
Stærð lóðar.....	5000,0 m ²
Nýtingarhlutfall lóðar.....	0.0015

Pro-Ark teiknistofa
 Flugbrautarvegur 4
 Haukadal 2 Biskupstungum
 08-045

Grunnmynd, Afstaða, Snið
[Signature]
 Eiríkur Vignir Pálsson BFI Kt: 010875-4179

Kjartan Sigurbjartsson BFI Kt: 190275-5319

Teikn. HB
 Dags. Júní 2008
 Mkv. 1:100, 1:1000

01.01-A