



Útlit vestur


Skipulags- og byggingarfulltrúi Uppsveita bs.  
**Samþykkt**  
 18 NOV. 2013  
*Alvin Kjartan*  
 Byggingarfulltrúi

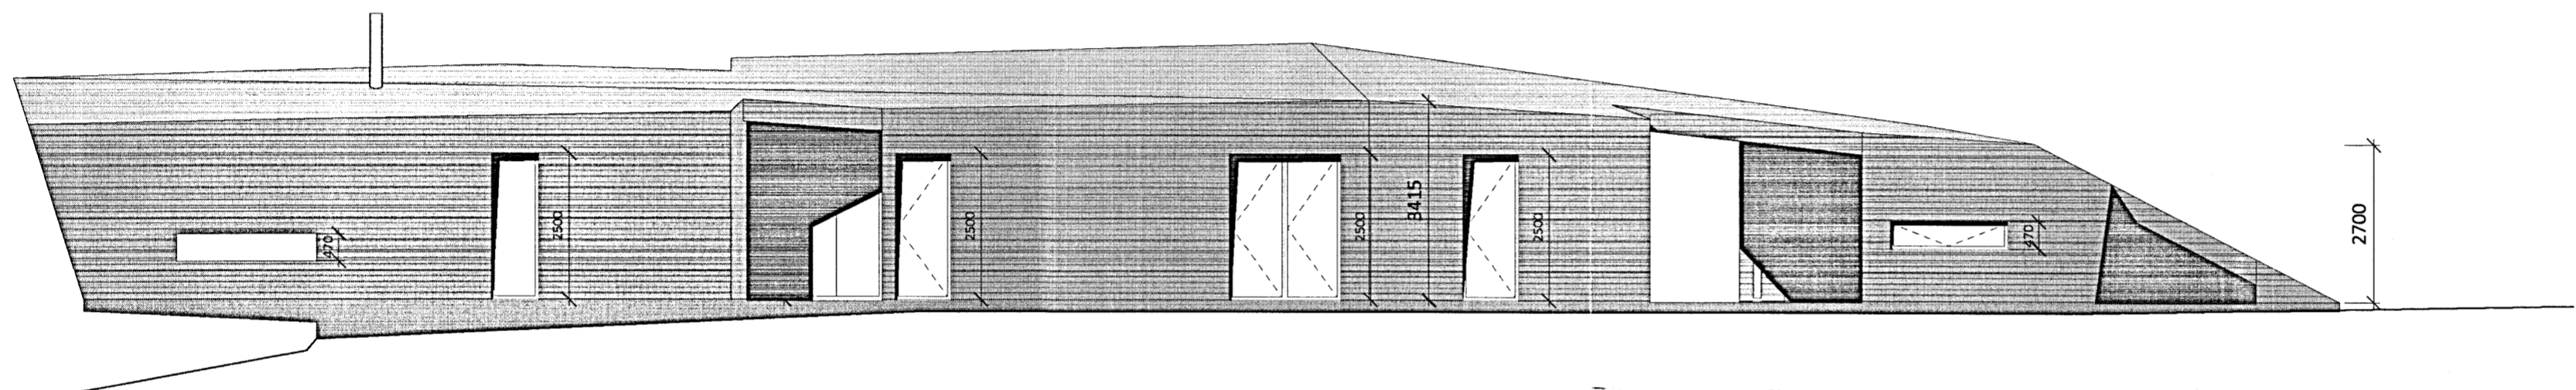

Útlit austur

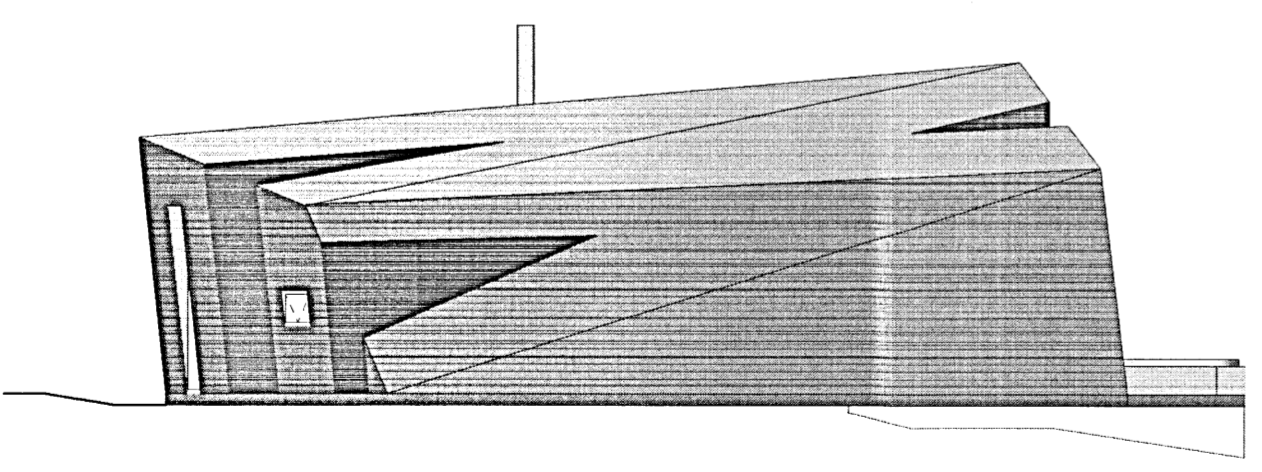

Útlit norður (geymsluhúss)

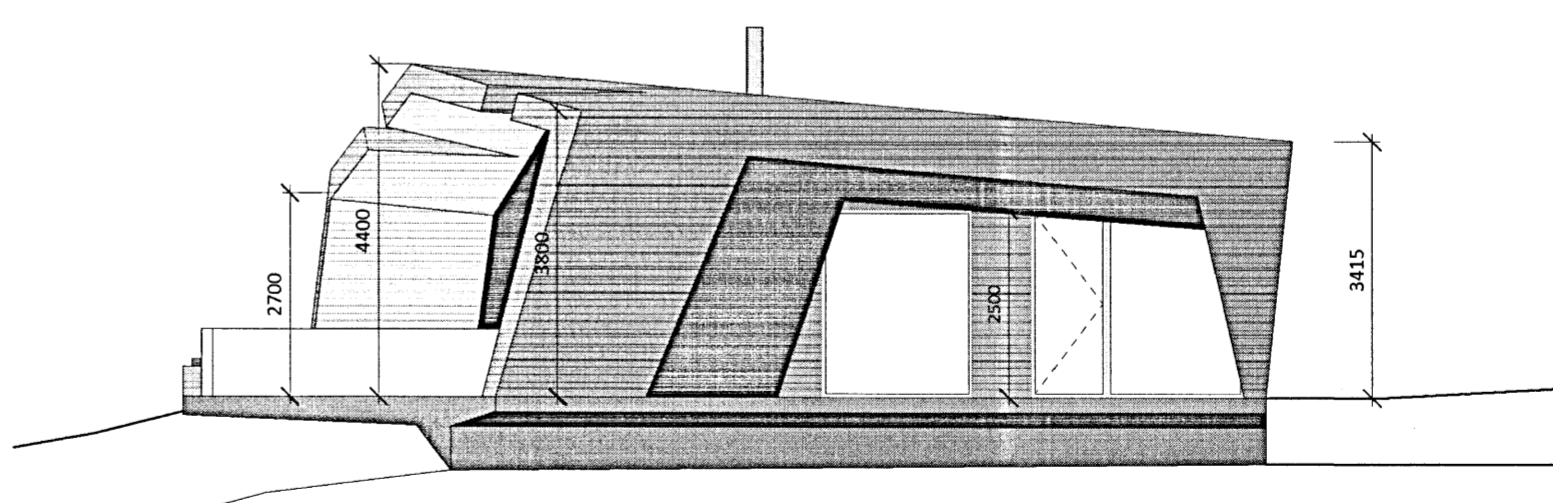

Útlit suður

ath að farið skal yfir mál á staðnum og þau borin saman við teikningar áður en smíði hefst

Breyting A: Númer v. skráningartafla

einrúm ehf, arkitektar  
 austurbrún 34 | 104 reykjavík  
 sími 864 2883 | sími (DK) +45 50573367  einrúm  
 kristín brynja gunnarsdóttir  
 kt.: 040766 5689  
 arkitekt. f.a.l  
 k@einrum.com  
*Kristín Brynja Gunnarsdóttir*  
 steffan iwensen  
 arkitekt. f.a.l maa  
 s@einrum.com

**Fagradalsbraut 3**  
 teikning 1012 103a  
 efni Útlit  
 dags. 17-07-2013  
 breytt. A 04-11-2013  
 mkv. 1:100  
 teiknari si