


MÓTTEKIÐ
 02 JUNI 2010
Ólafur Þórunn
 Byggingafróun og uppbygging
 Amessýslu og Flóahúsi

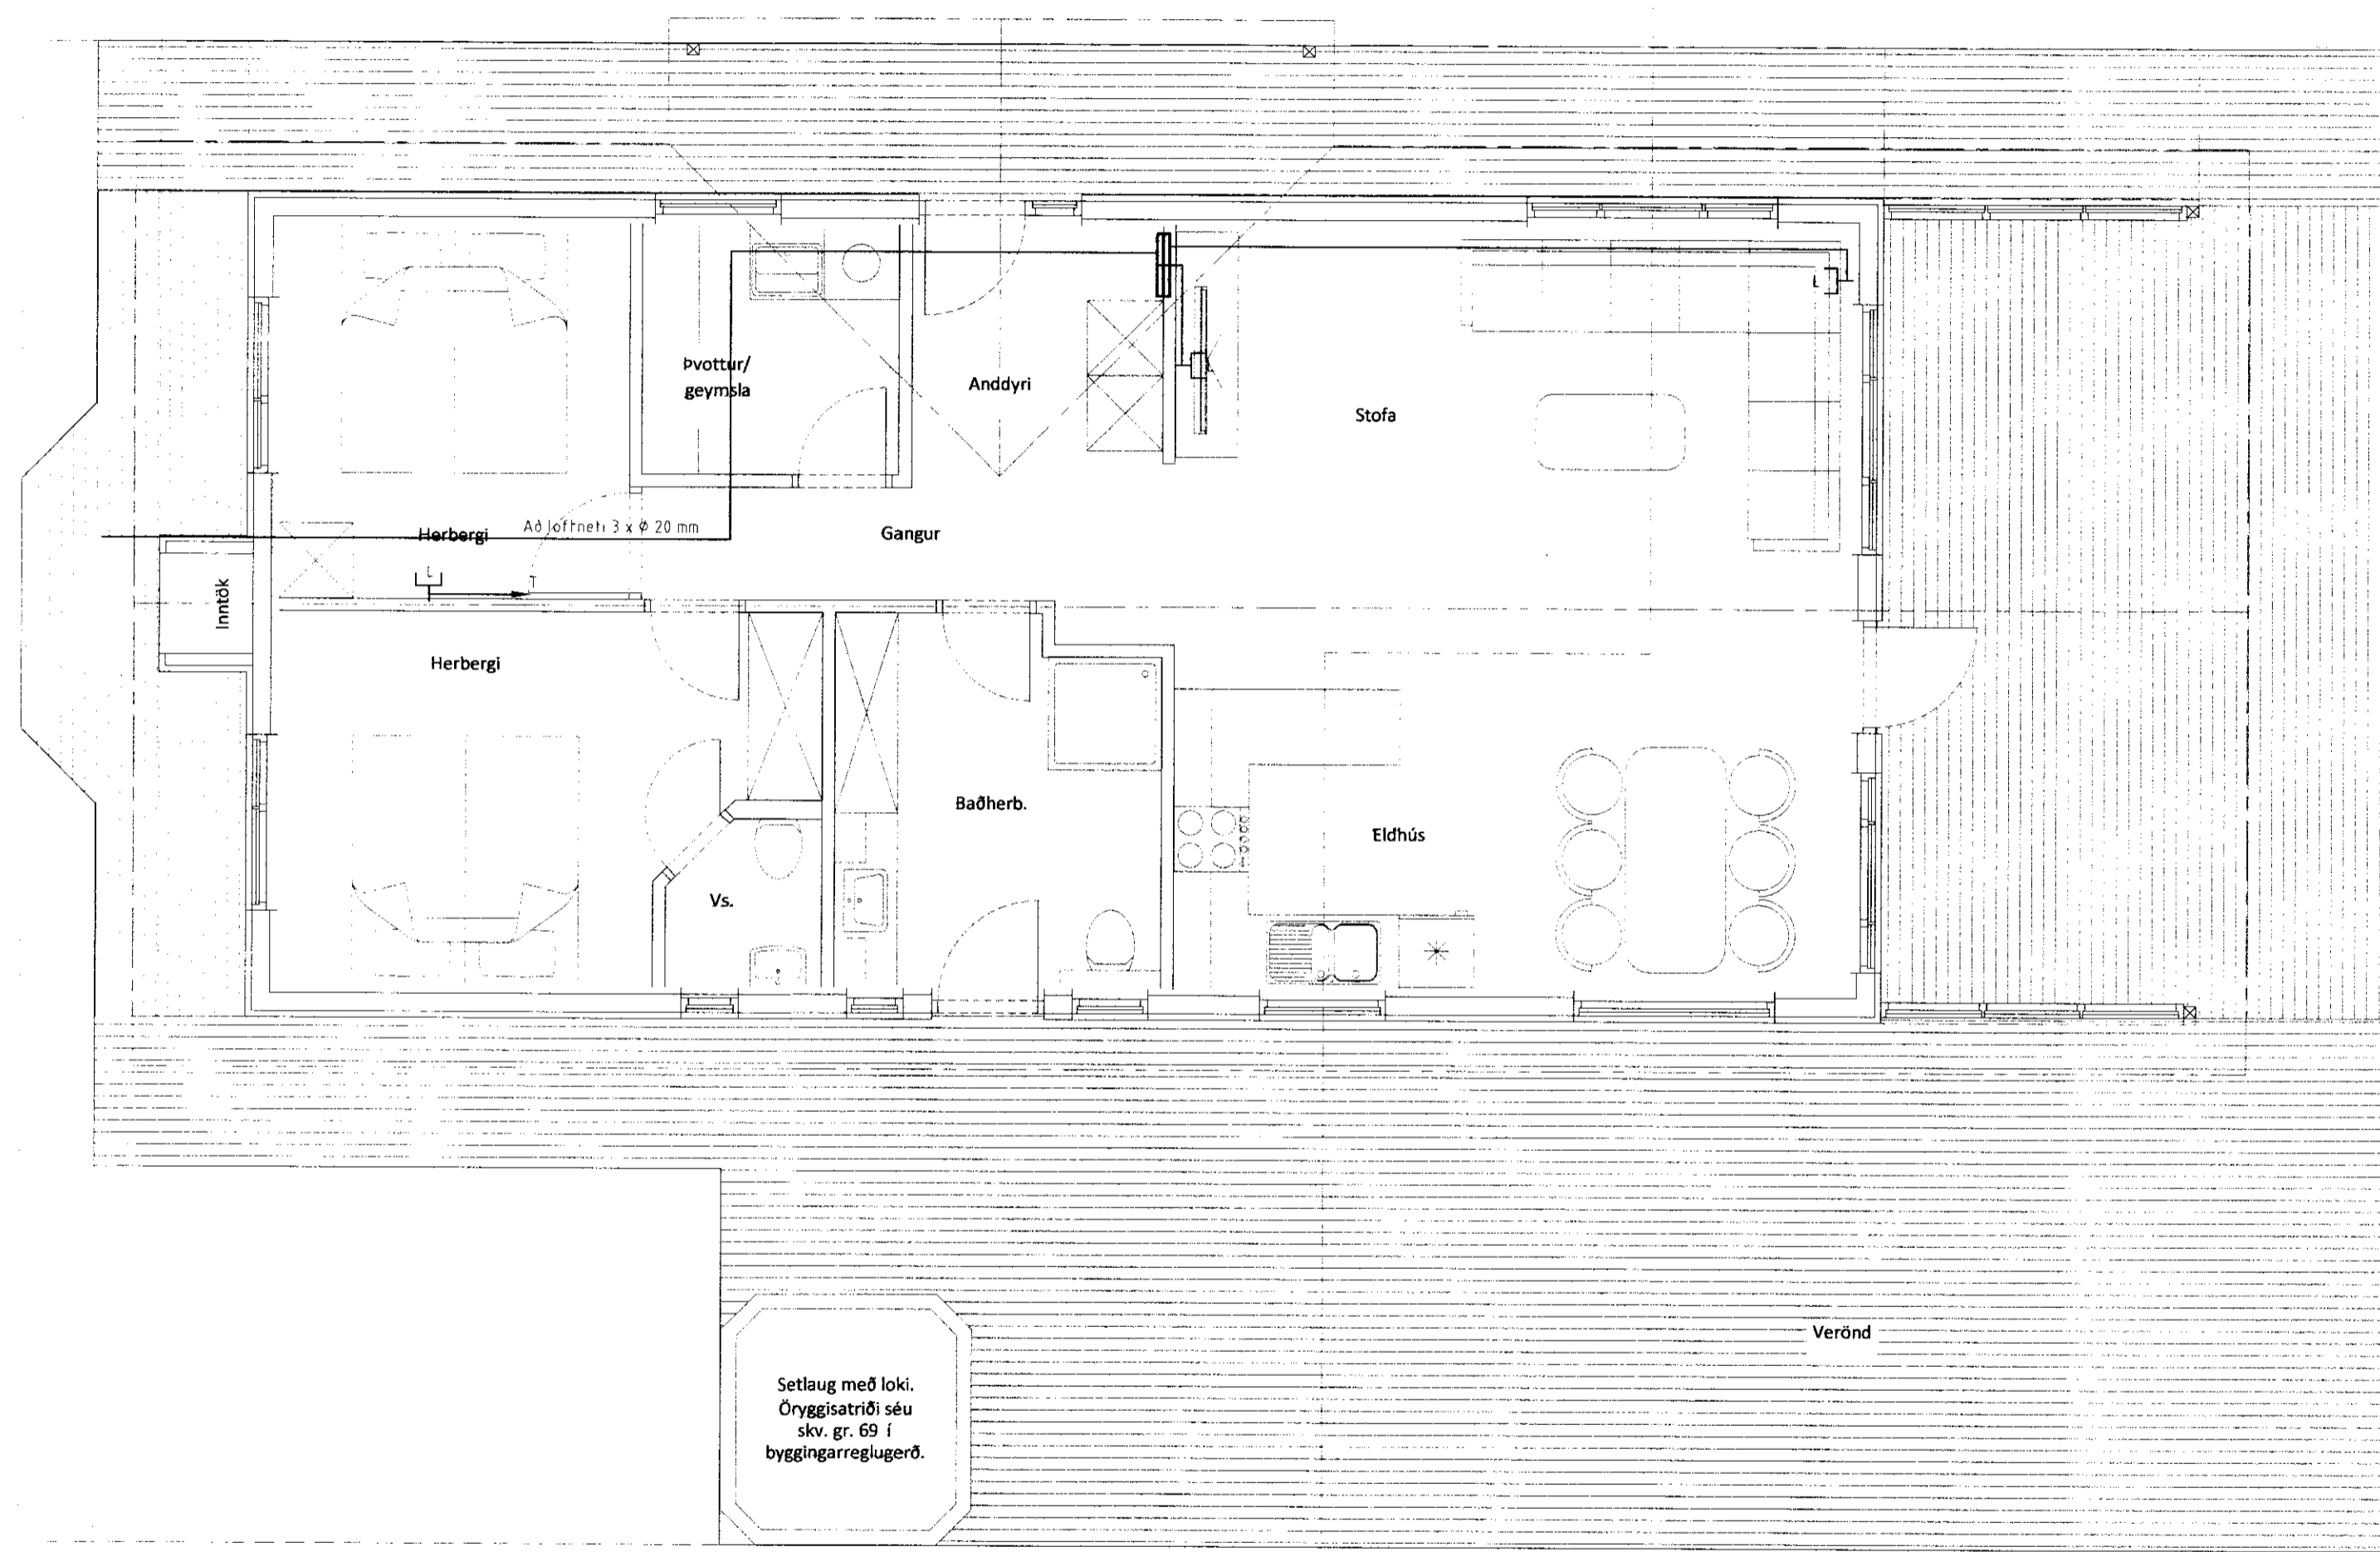

HÖNNUÐUR:
 Þór Stefánsson
 YFIRFARID:
 Þór Stefánsson
 SAMÞAKKT: *Ólafur Þórunn* KT: 211261-274
 BREYTINGAR:

SÍÐAST VISTAD: 18.5.2010 22:26:43
 VERKHEITI:
Sumarbústaður
 Ferjuholt 11, Neðri Dal
 Biskupstungum
 VERKHLUTI:
Smáspennulagnir

Mkv: 1:50



RAFLAGNATEIKNINGAR
 ÞÓR STEFÁNSSON RAFMAGNSIENFRÆÐINGUR
 EYRAVEGI 32 SELFOSSI SÍMAR 482 3480 & 897 6716
 NETFANG: rafteikn@selfossi.is FAX 482 3366

TÖLVUNAFN: PLOTT DAGSETNING
 RAFLÖGN-1564.DWG 20.5.2010 13:38:03
 SLÖÐ: C:\VERK\SUMARHÚS\FERJUHOLT 11\
 VERKNÚMÉR: BLAÐ
 1564-2010-022 3 af 4
 Maí 2010

A ↖

A ↖