
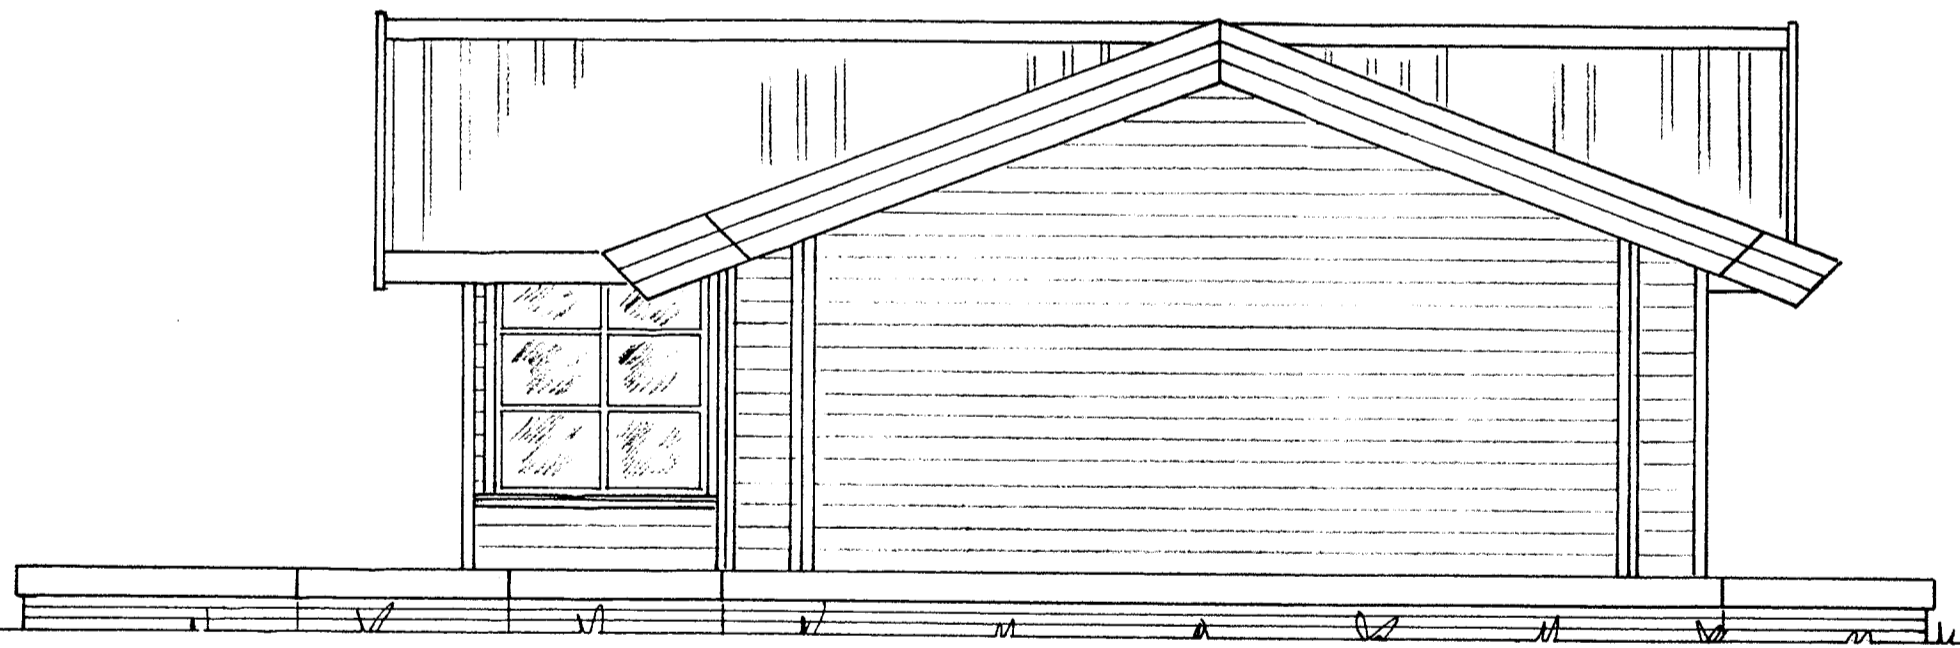
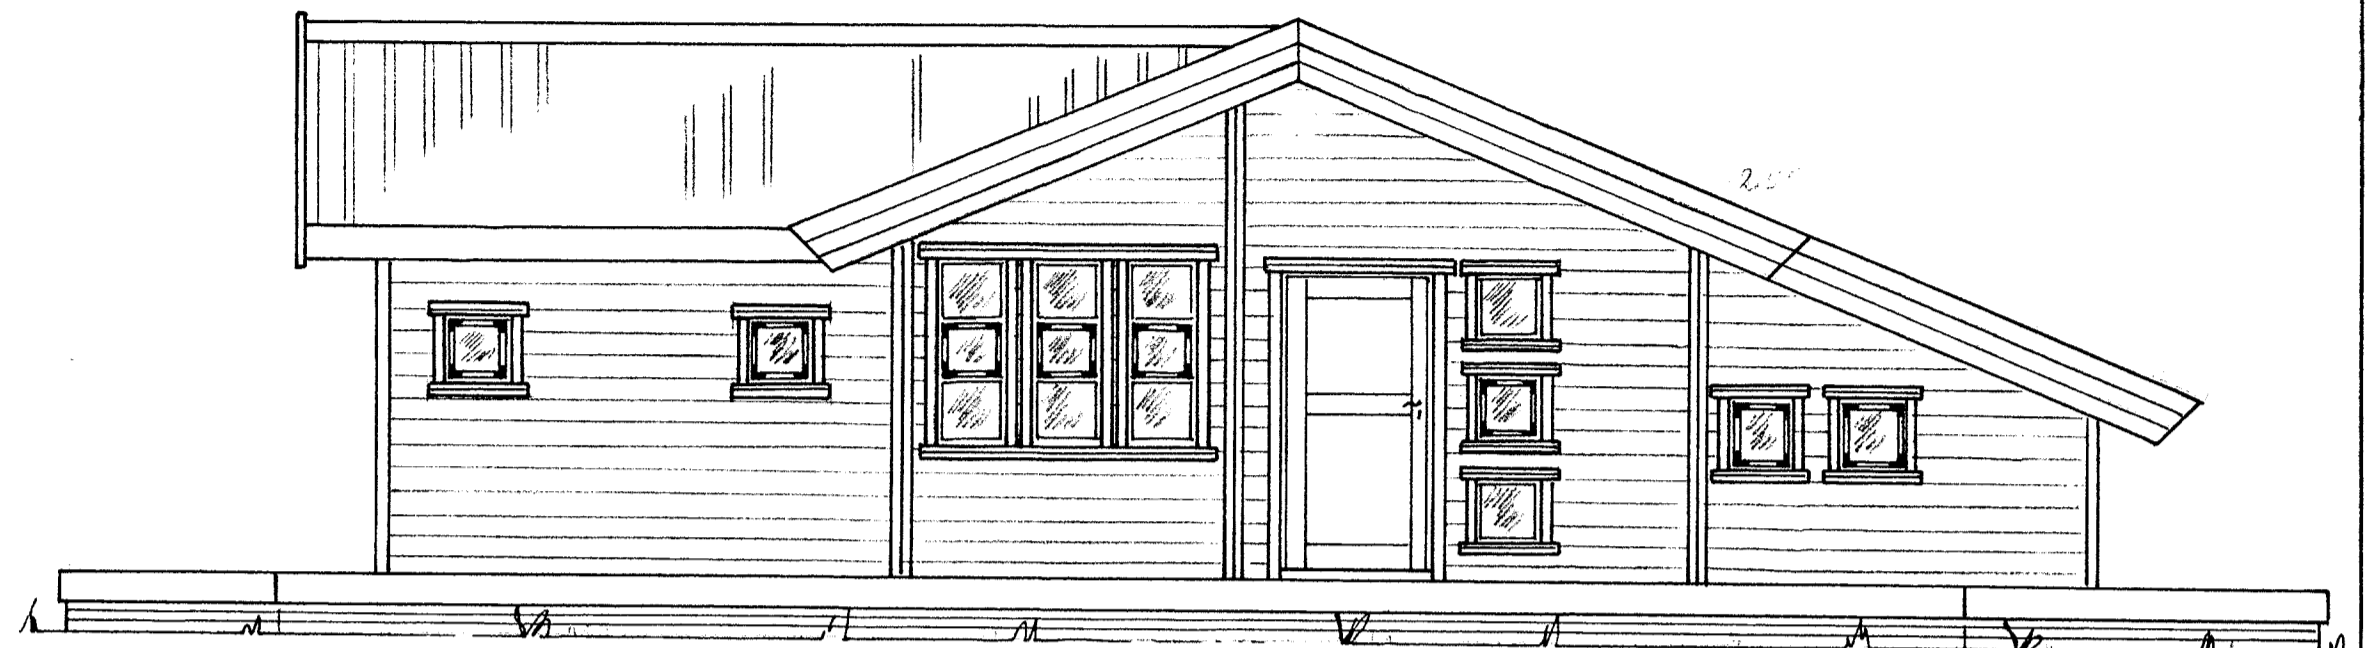


Samp. 26  
19. 2000  
Hilmar Þórnsson

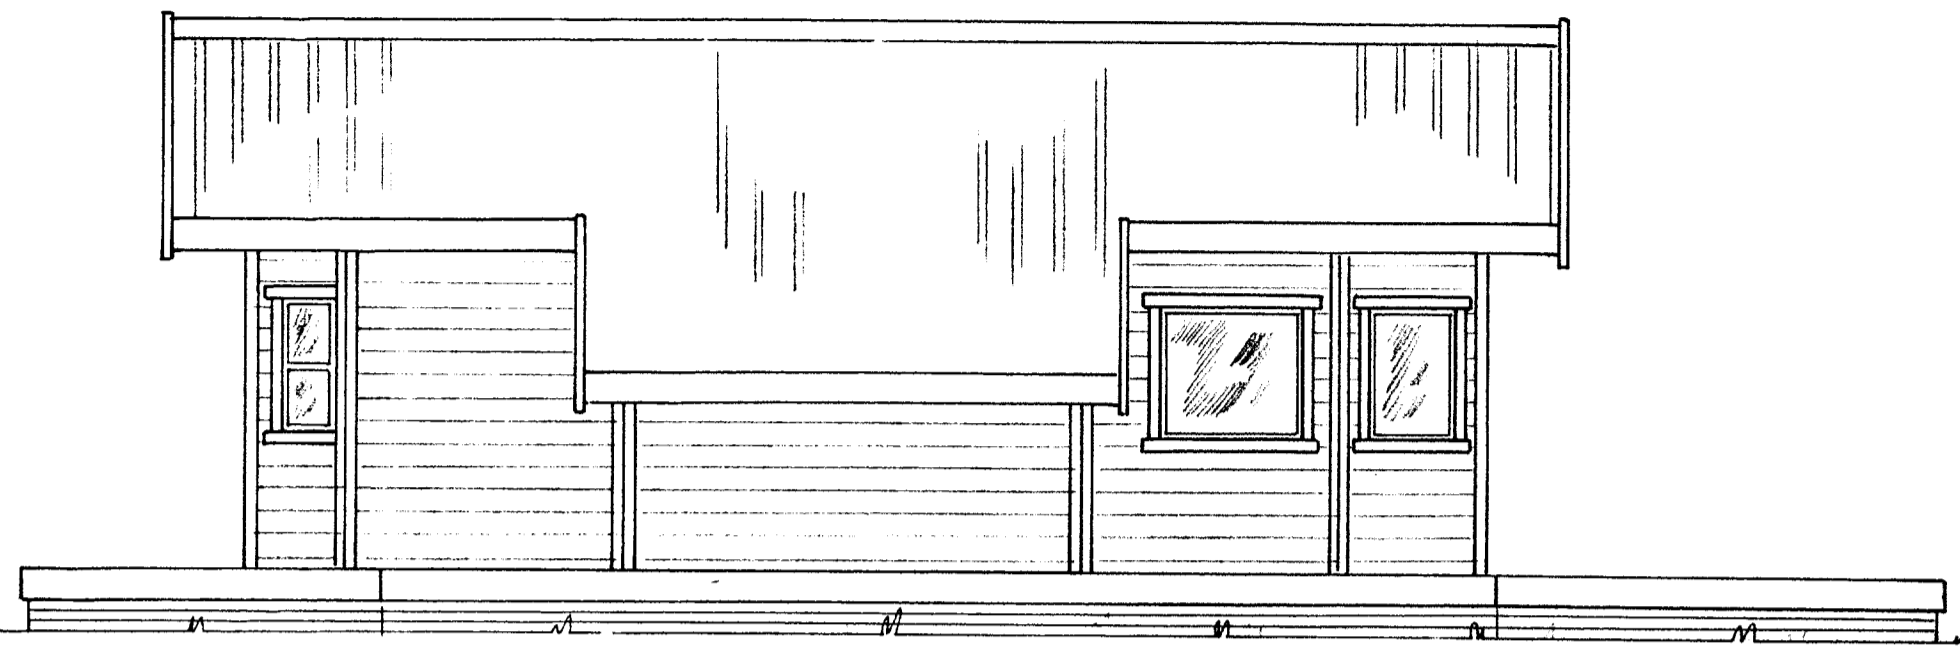

HÚS NR. 121

STÆÐ:  
 Utanmál \_\_\_ 66 m<sup>2</sup>  
 Innanmál \_\_\_ 57 m<sup>2</sup>

Mkv.: 1:50	Sumarhús í landi Miðfells, Þingvallahreppi, Árnessýslu.	TEIKNIVANGUR
Dags.: júlí 2000	Stendur á lóð nr. 8 við Furulund.	
Nr. 121-1	Eigandi: Þorlákur Hermannsson kt. 230146 2849, Frostafold 14, 112 Rvk.	
	ÚTLIT	<i>Hilmar Þórnsson 20. 10. 2000</i>