



Snið B-B

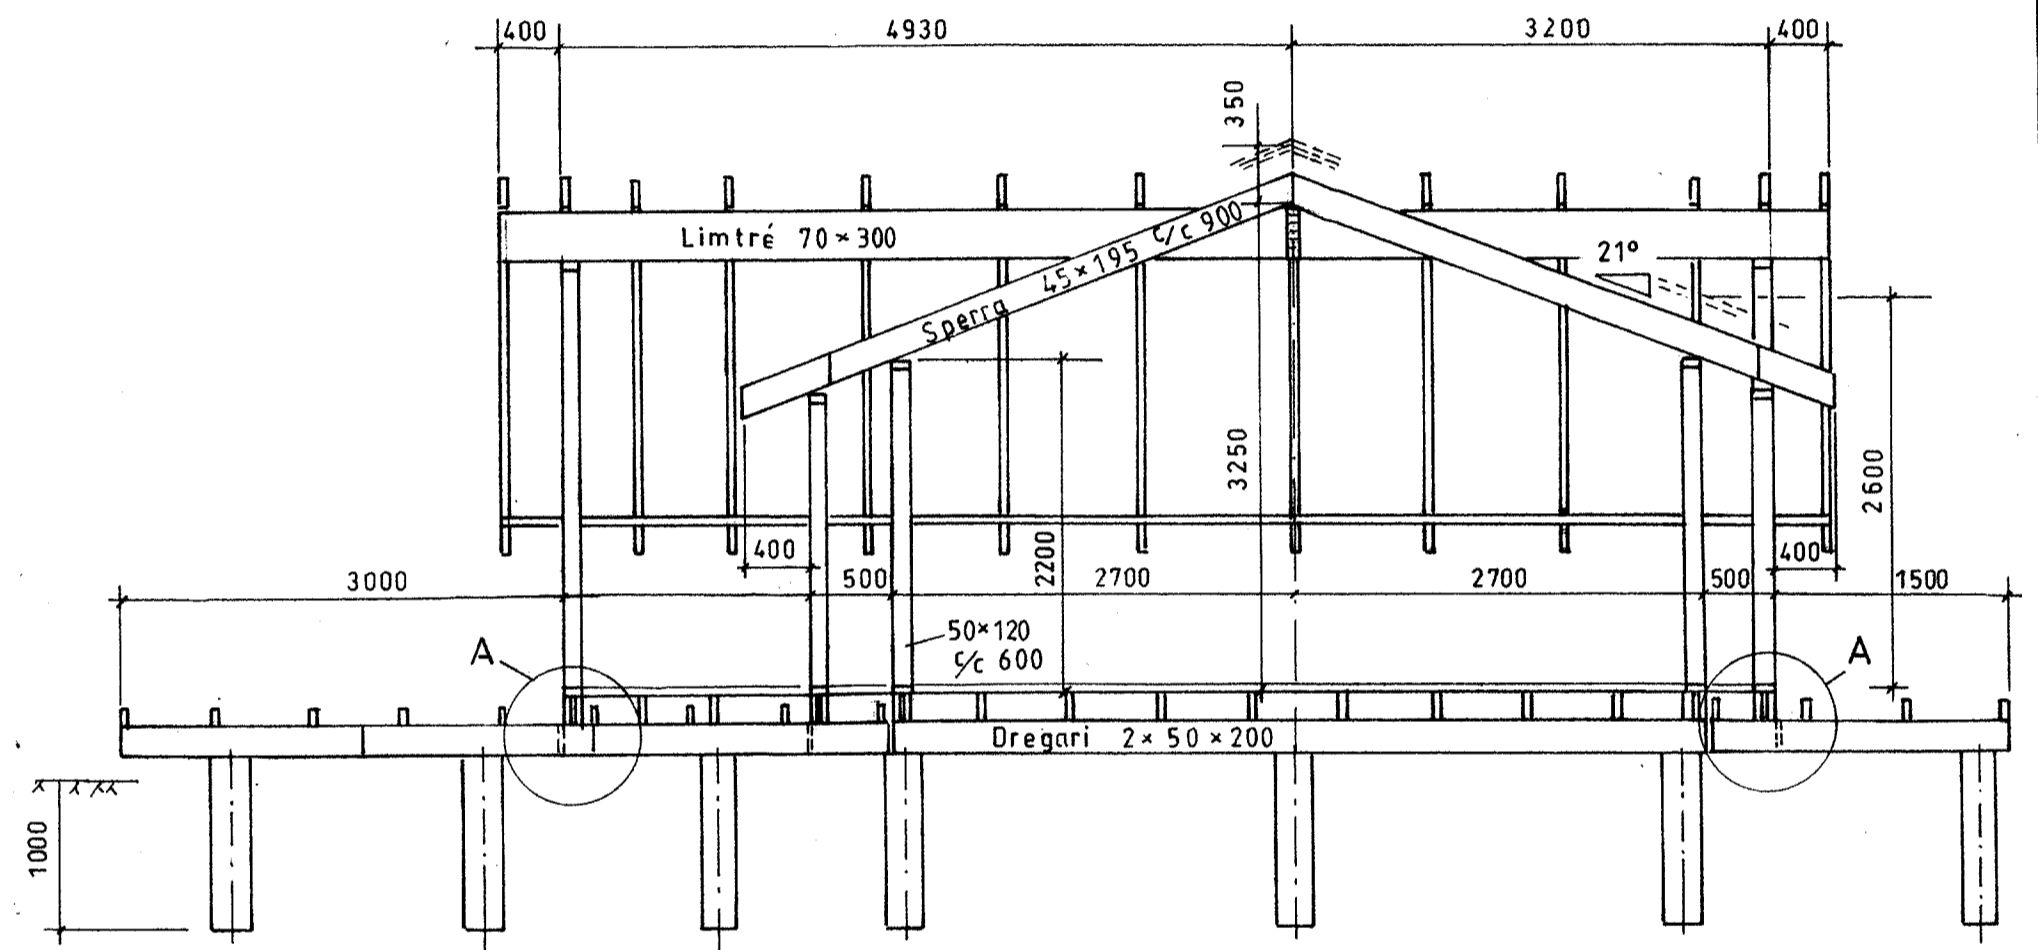

Snið A A

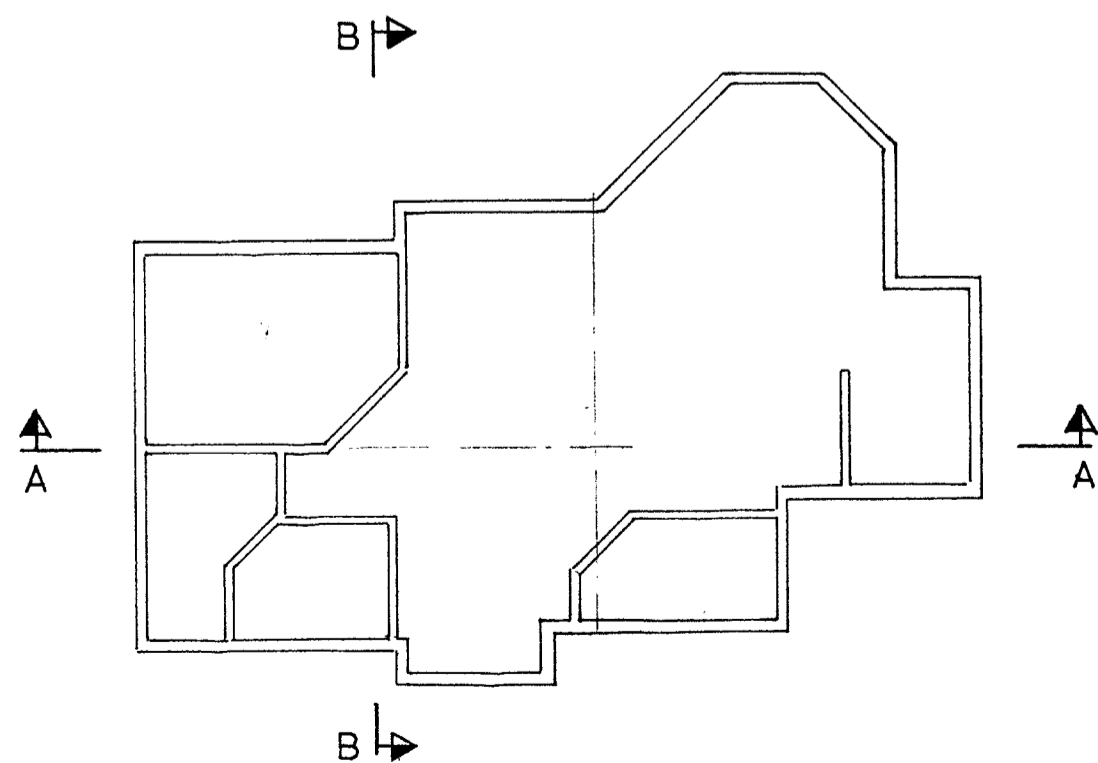

Mkv.: 1:50	Sumarhús í landi Miðfells, Þingvallahreppi, Árnessýslu.	TEIKNIVANGUR
Dags. júlí 00	Stendur á lóð nr. 8 við Furulund.	270733-2559
Nr. 121-4	Eigandi: Þorlákur Hermannsson kt. 230146 2849, Frostafold 14, 112 Rvk.	201032-4829
	Grindur	<i>[Signature]</i>