




GRUNNMYND

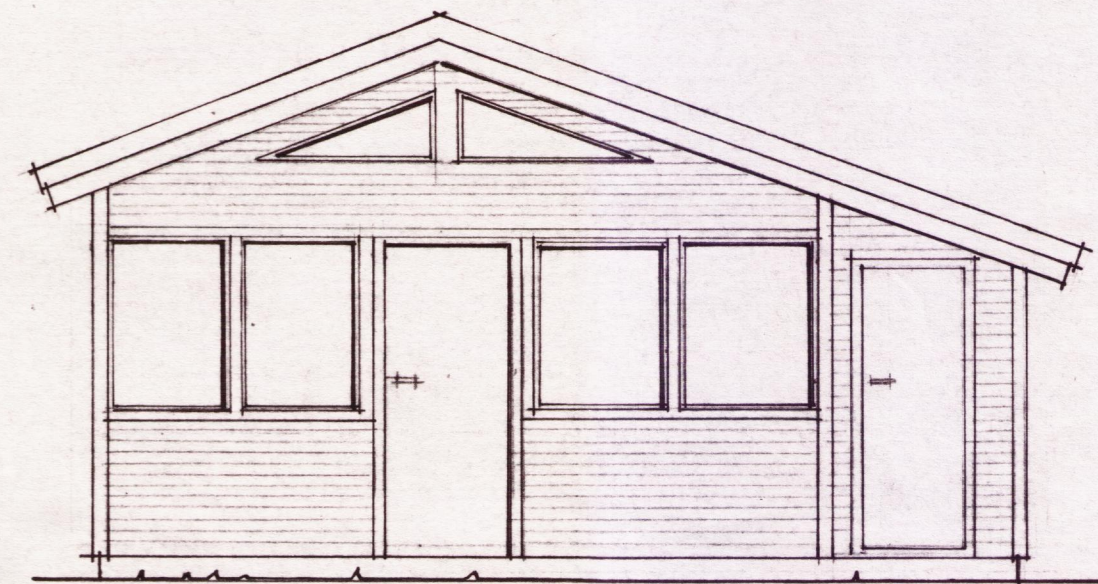


VESTUR

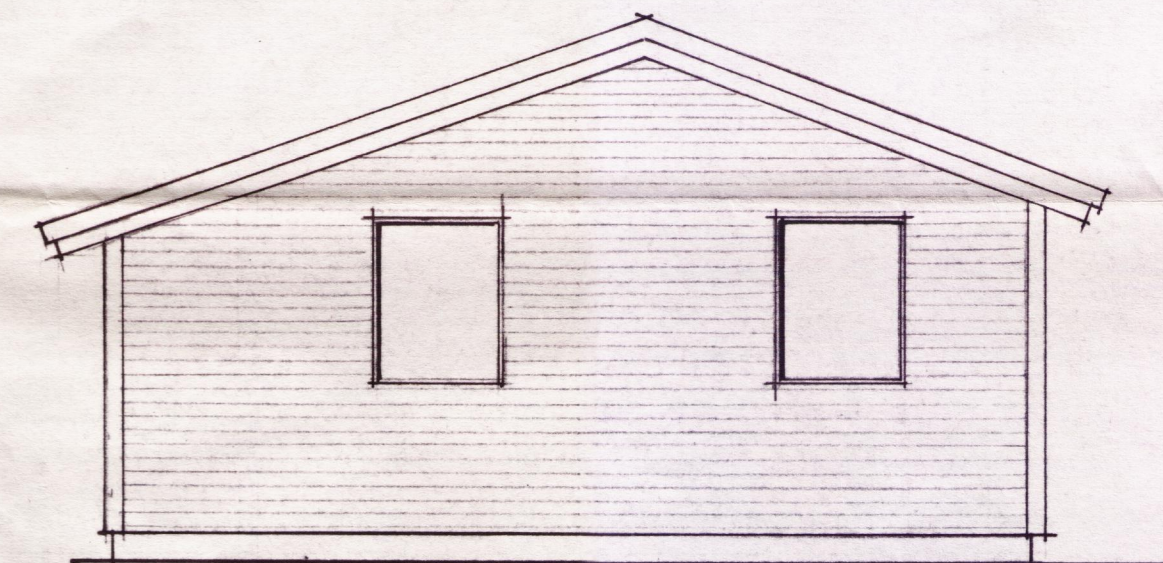


AUSTUR

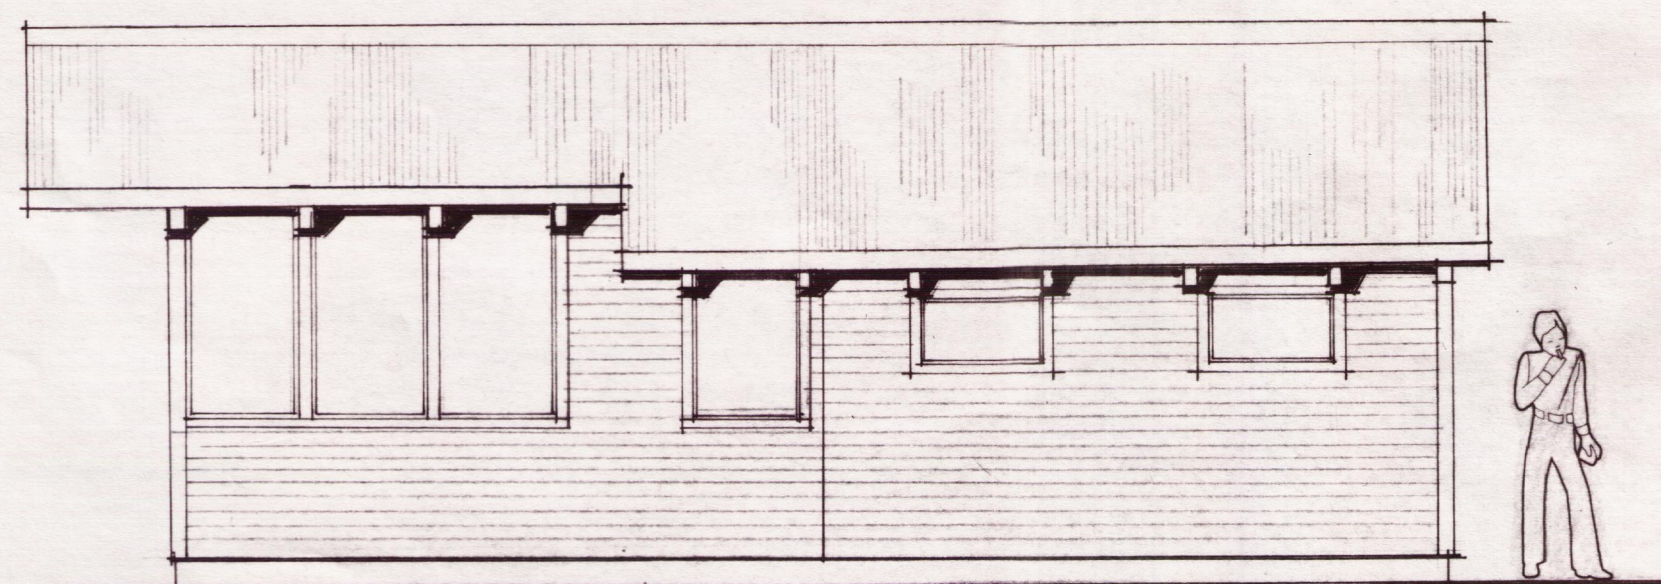

SUÐUR

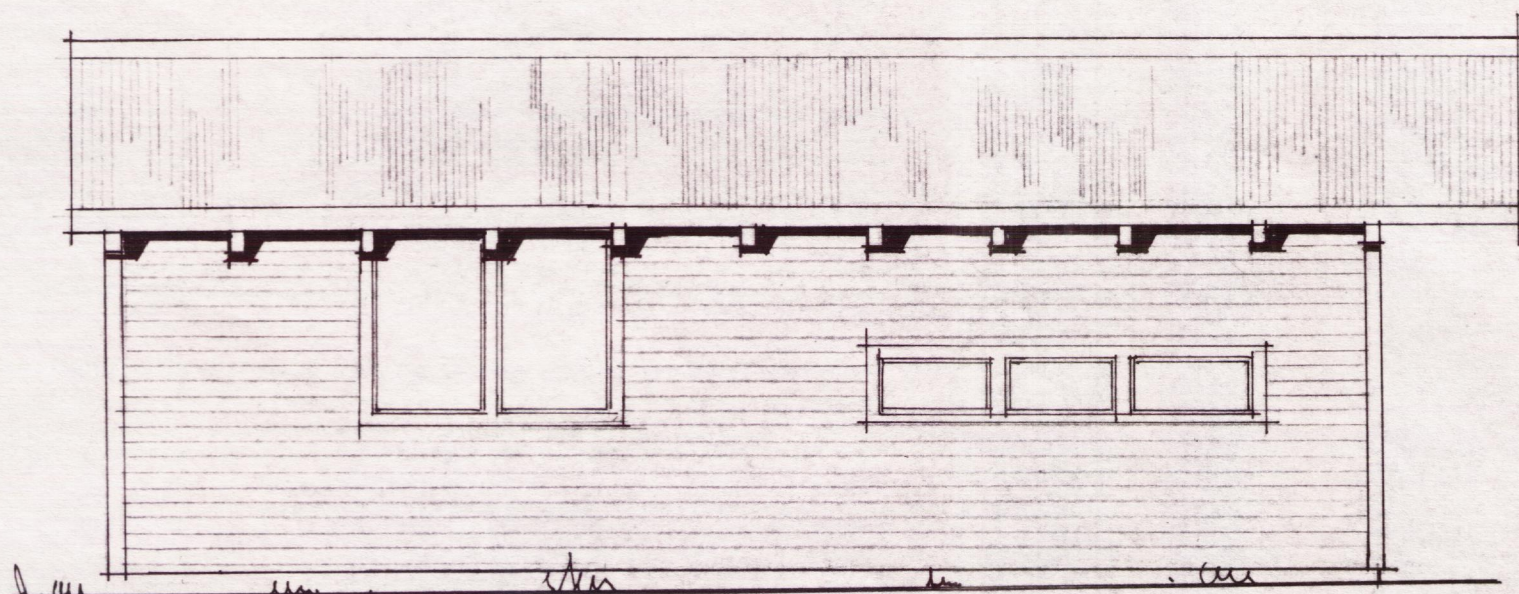

NORÐUR

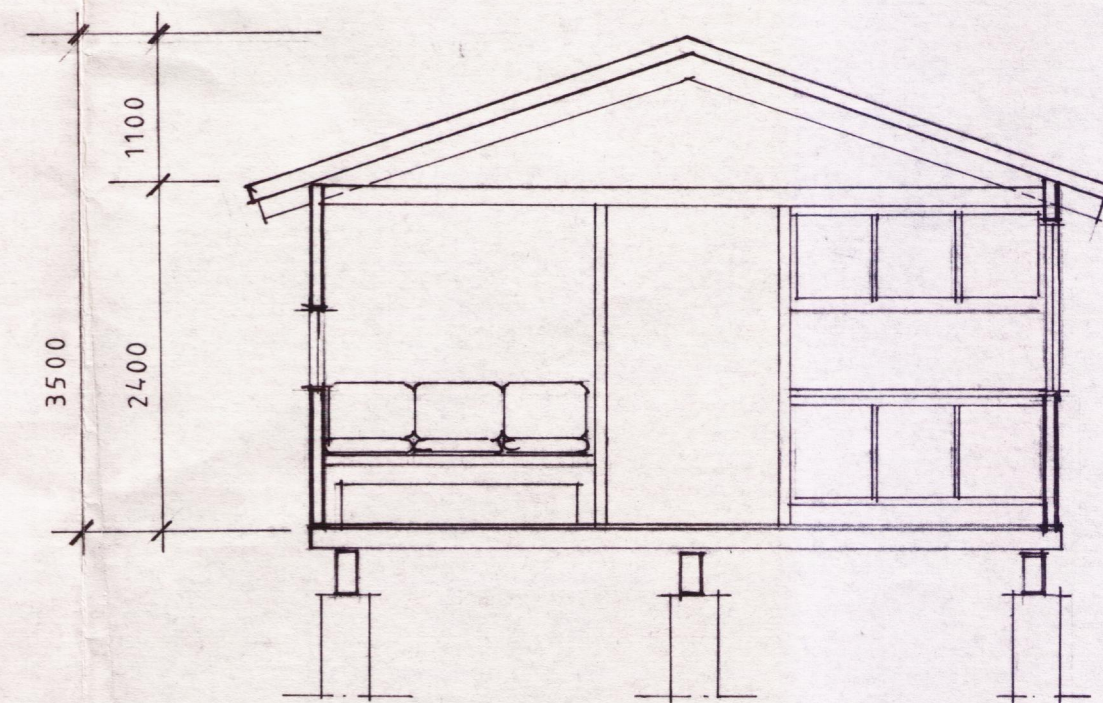

SNEIÐING A-A

SUMARBÚSTAÐUR
 MIDFELLI, ÞINGVALLASVEIT
 FURUSTEKKUR 10,
 GRUNNMYND ÚTLIT SNEIÐING
 M 1:50