



MÓTTAKIÐ
 01/09/2012
 MÓTTAKIÐ
 Málavæðing og Flóðir

viðbygging - undirstöður

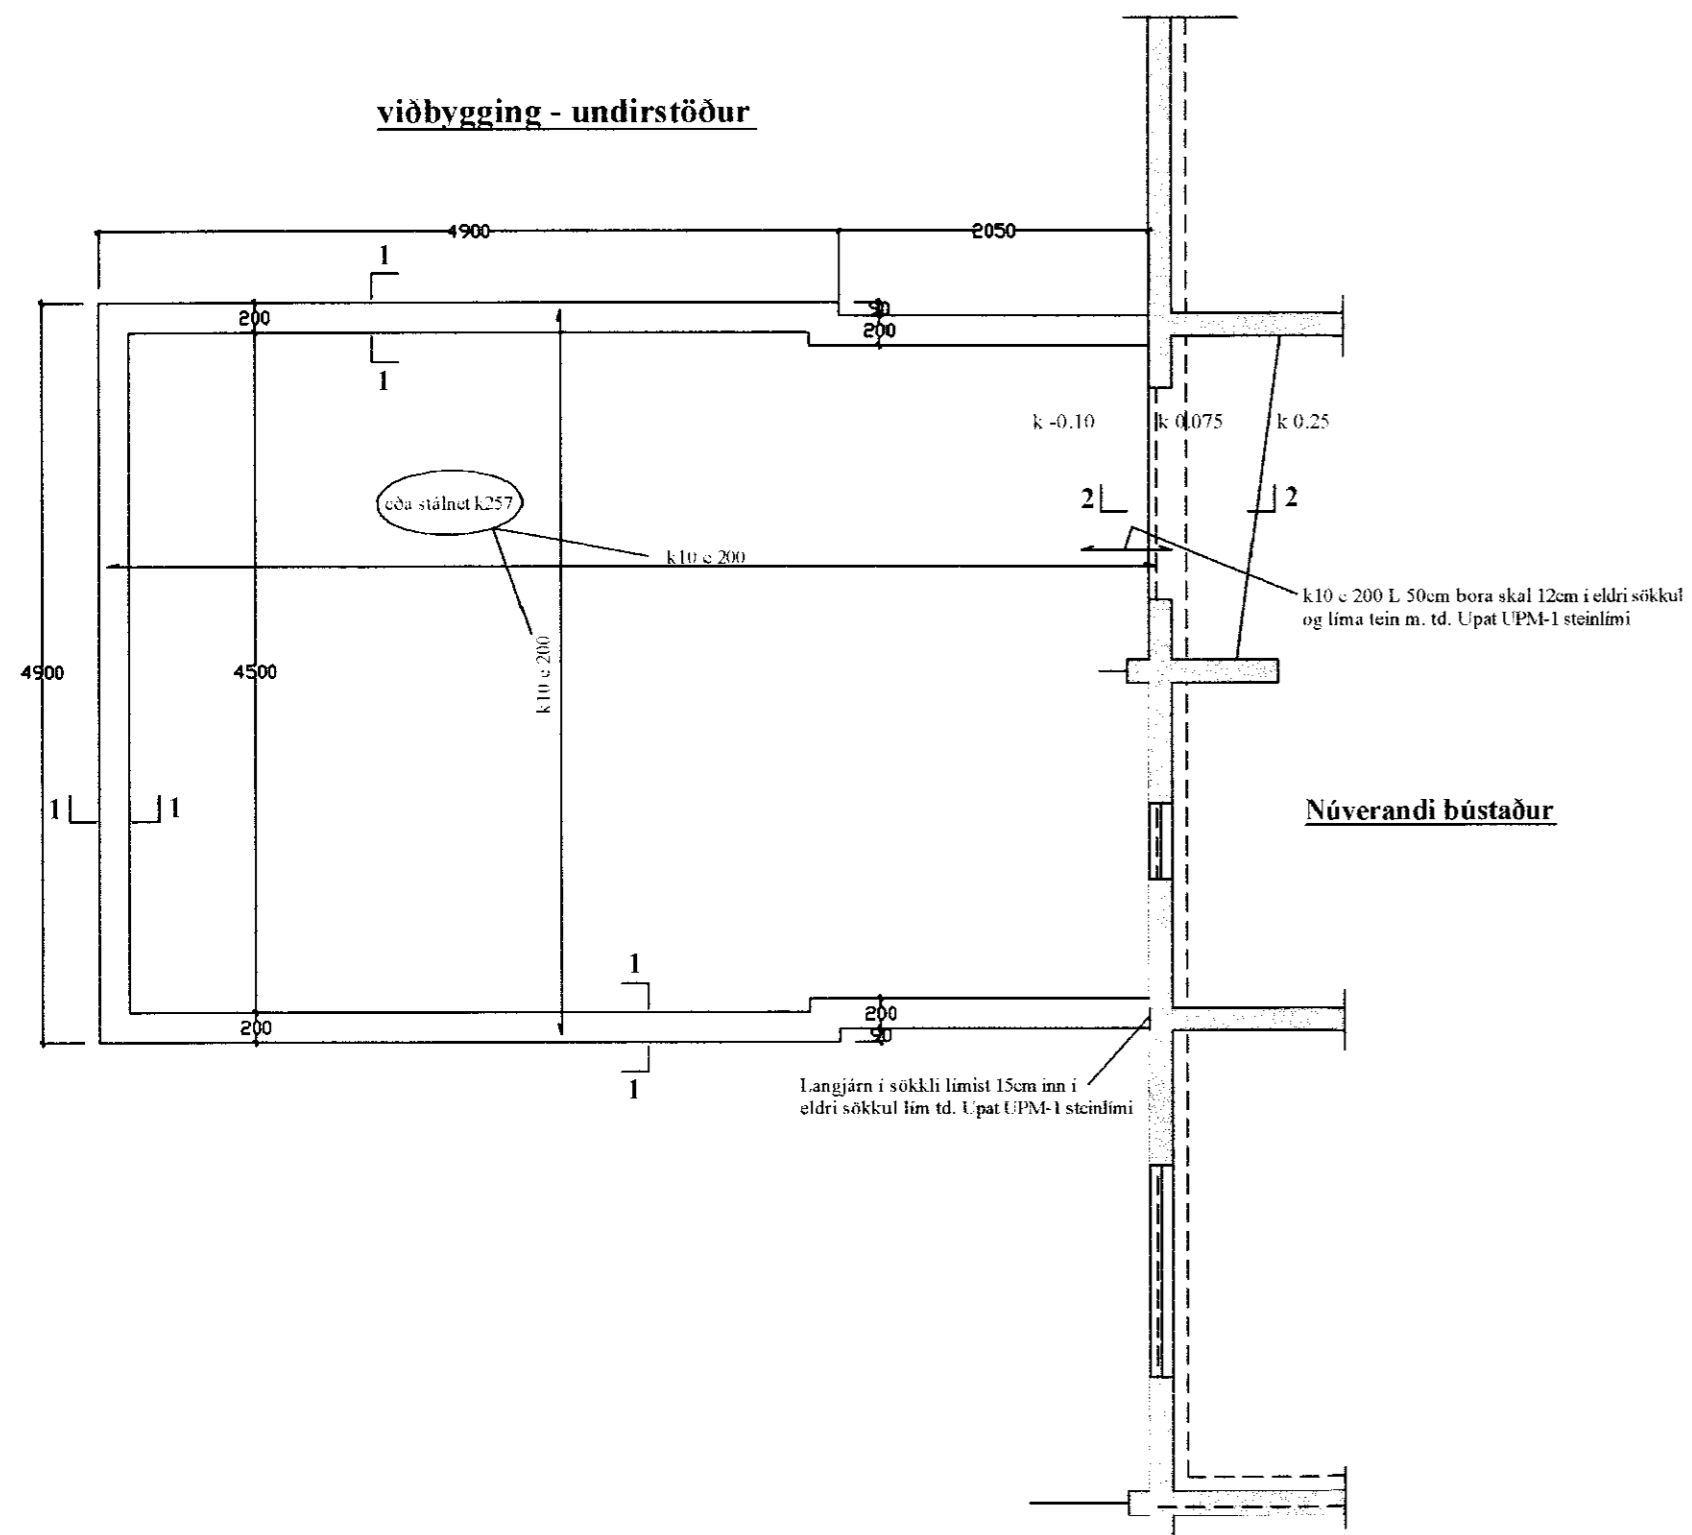


Núverandi bústaður

Snið 1 - 1 M 1:20

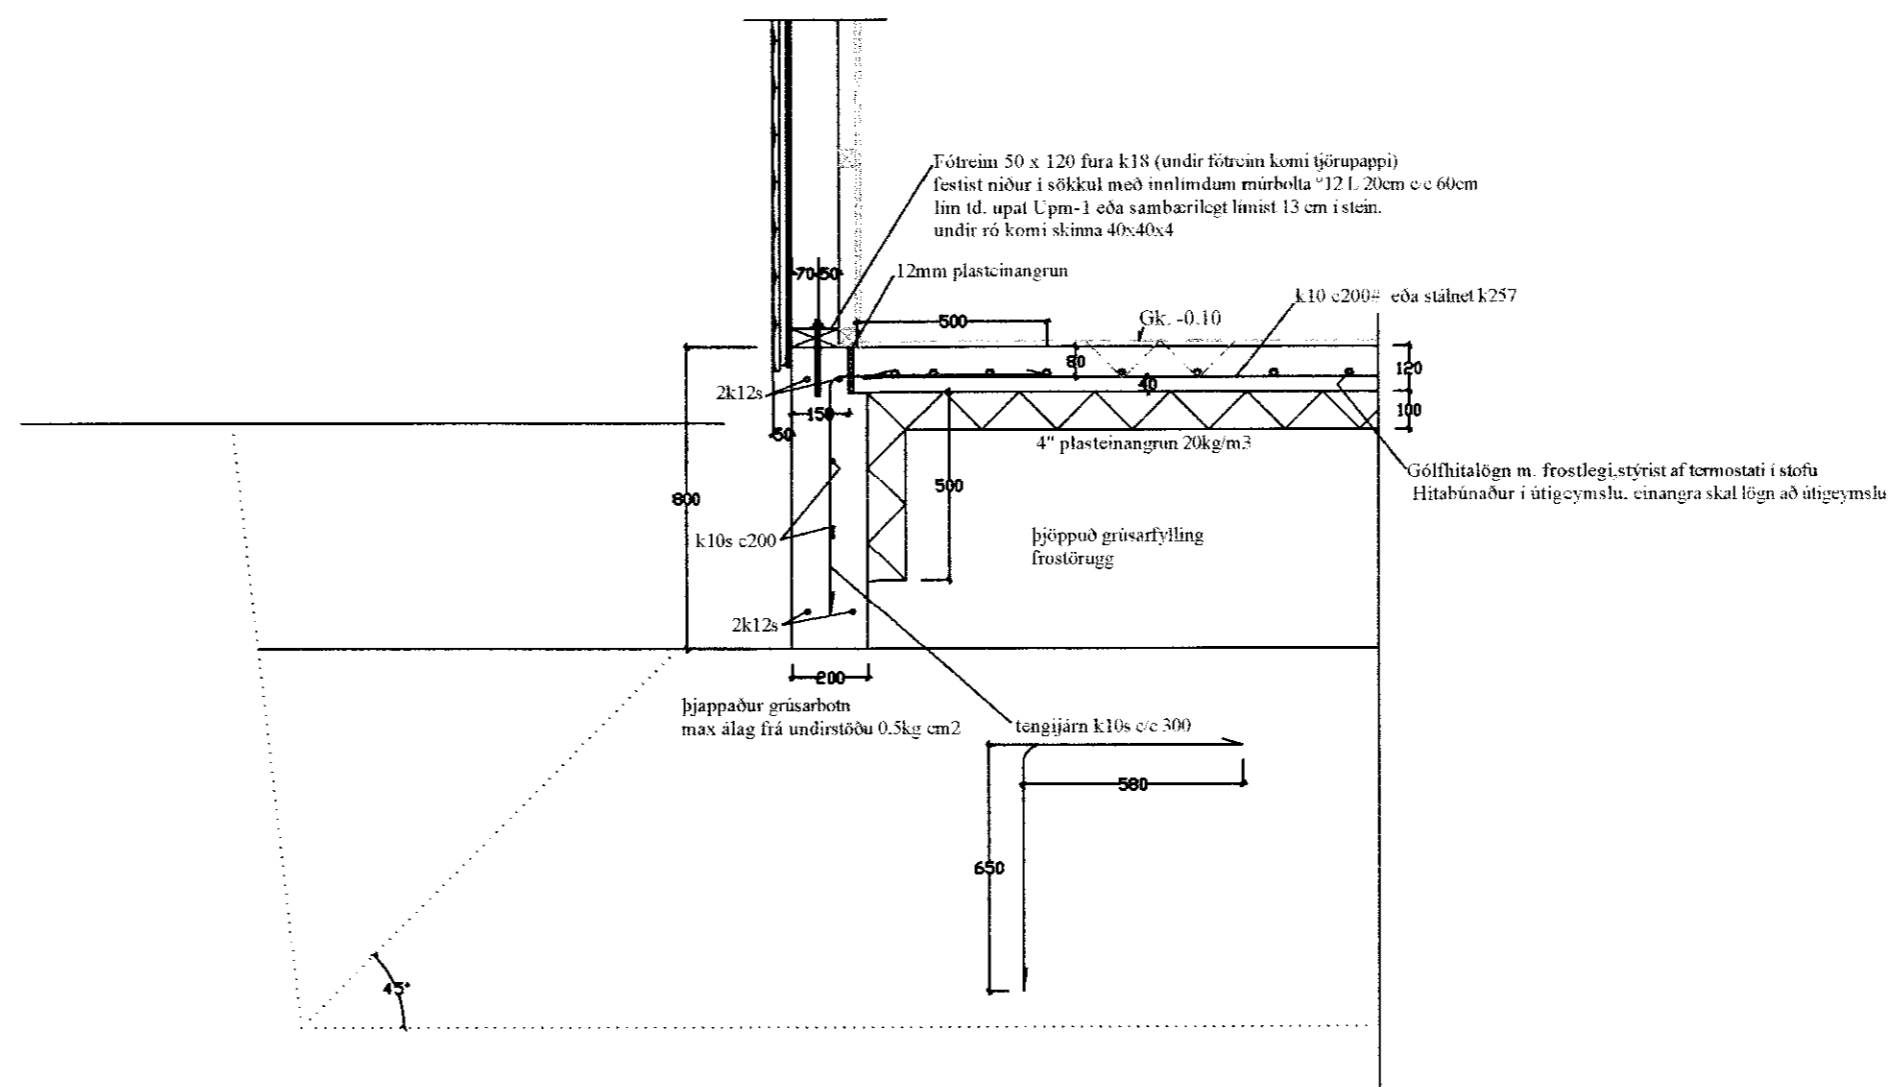

Snið 2 - 2 M 1:20

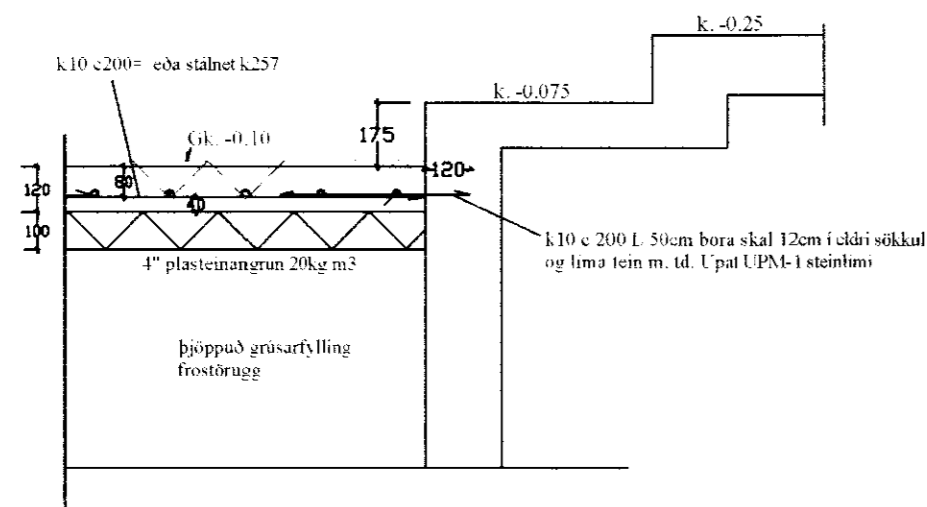

TEIKNING I SAMRÆMI VIÐ
 ARKITEKTATEIKNINGAR

dags: 30.09.2012

undirskrift: *Reynir Þorleifsson*

kt: 240448-2469

Almennar skýringar sjá teikn. nr. 1.01

Orlofshús í landi Grafar Laugardal. Landnúmer 186005. eig. Reynir Þorleifsson.

Burðarvirki : undirstöður.

SKJ NR:

KVARÐI 1:50, 1:20

Tækniþjónusta Gunnars Indriássonar 081049-2979
 Laugavegi 59 101 Rvk. s. 89-41321, tgi@simnet.is

TEIKN:

DAGS: sept. 2012.

TEIKN: nr. 1.02

NR:	DAGS:	BRLY LING:	AF:	SAMP:	<i>Gunnar Indriásson</i>
-----	-------	------------	-----	-------	--------------------------