




SAMÞYKKT
17. SEPT. 2013
Ólafur Kjartan
Byggingarfulltrúi uppnév. Arfréttisábylggi og Flástr.

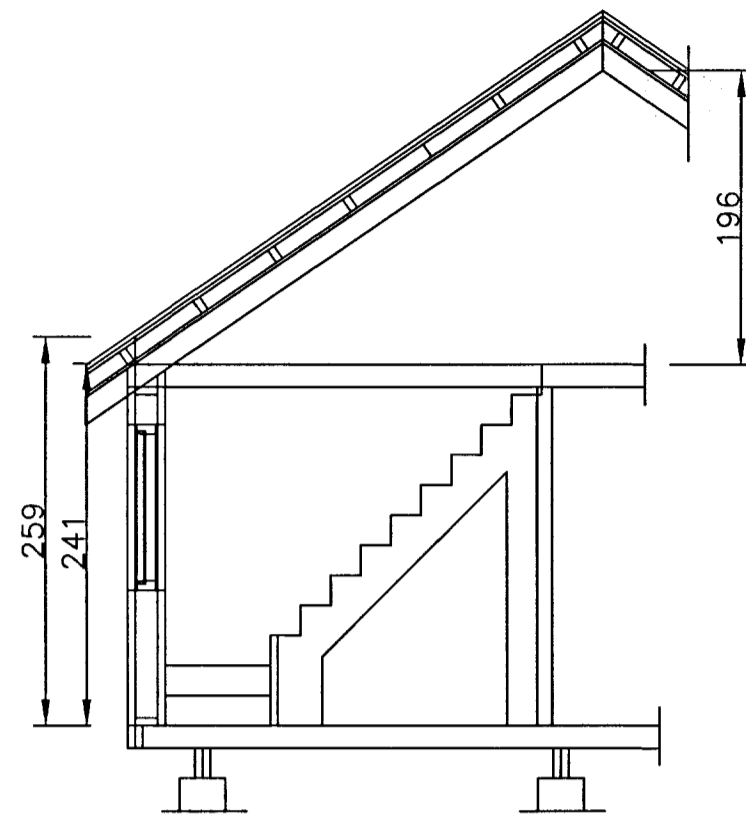


SNID B

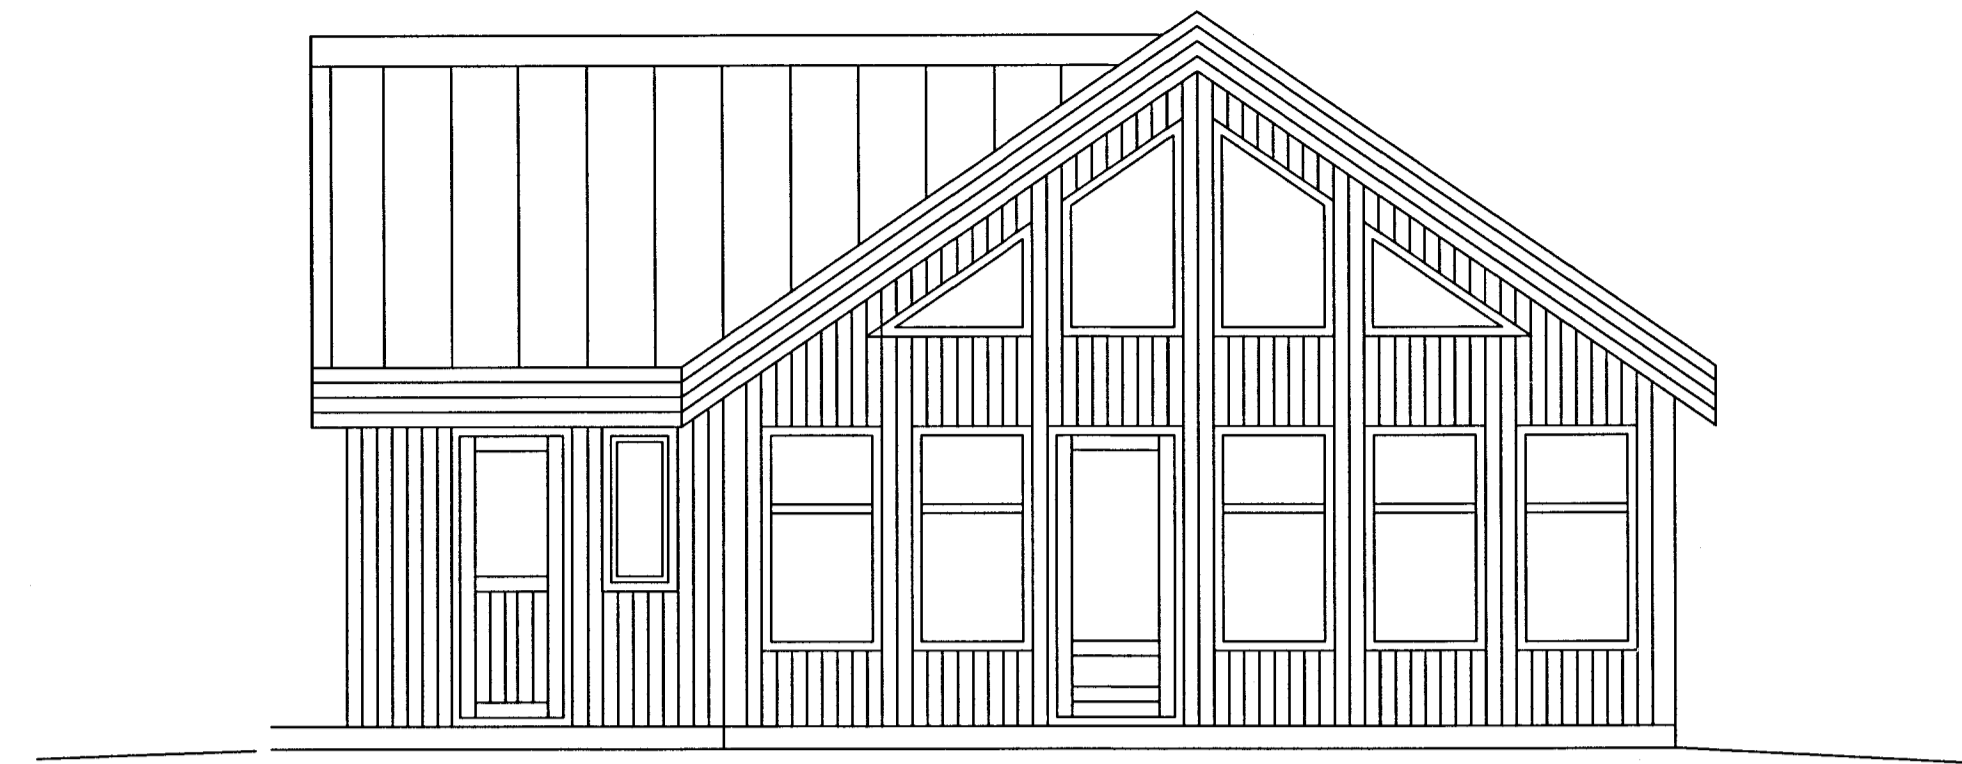


SUDUR

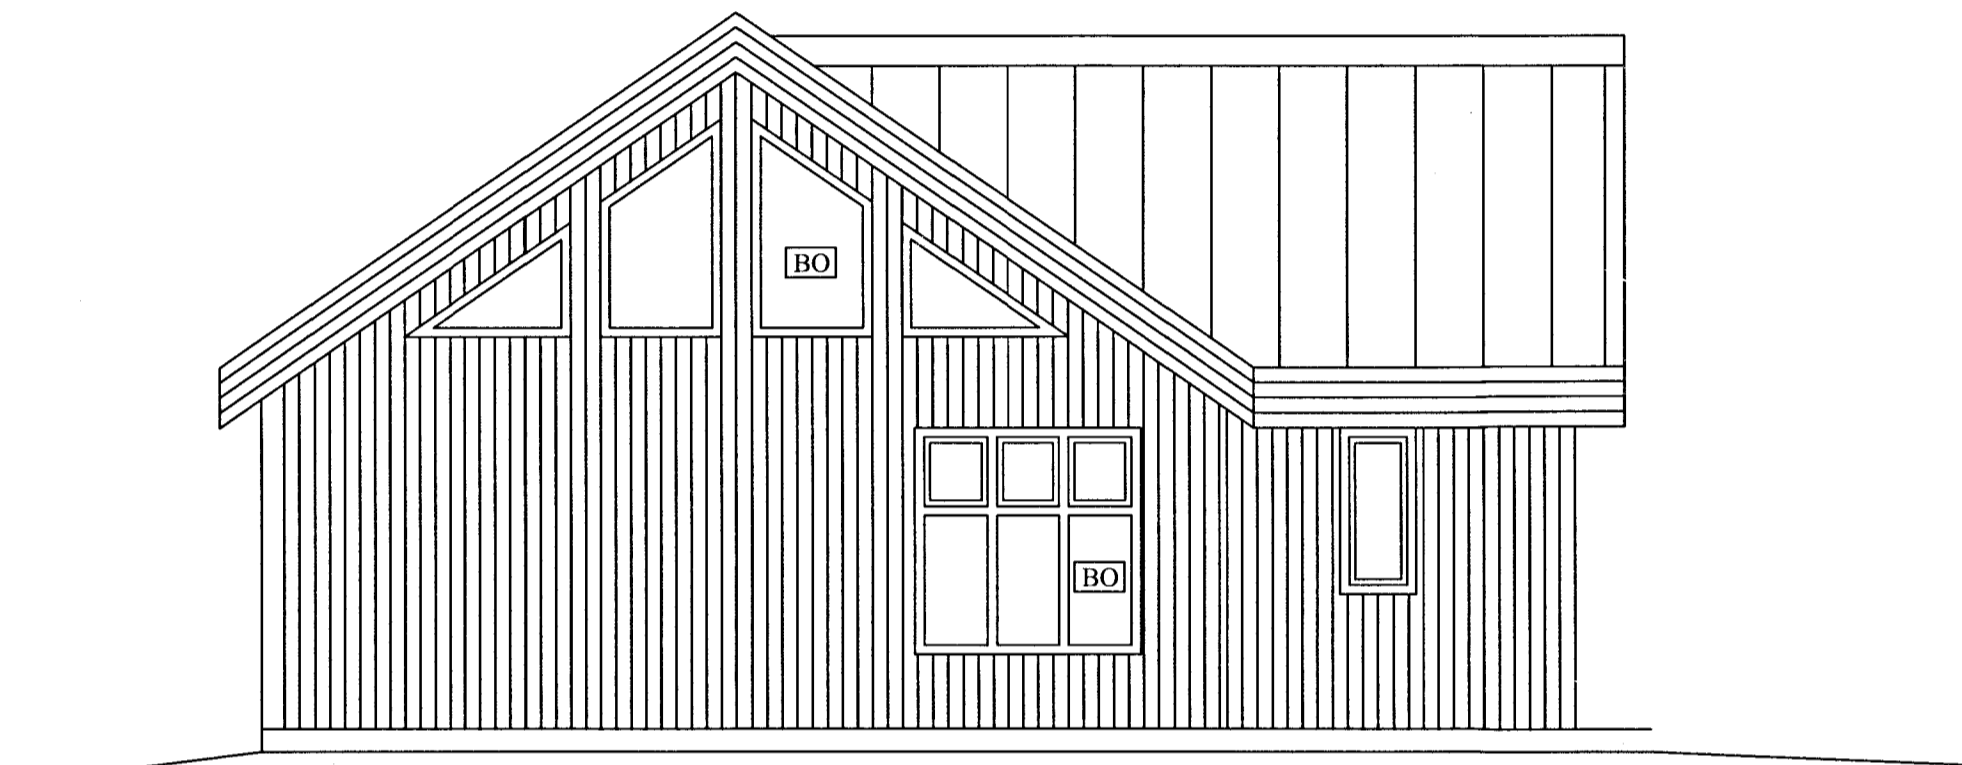

NORDUR

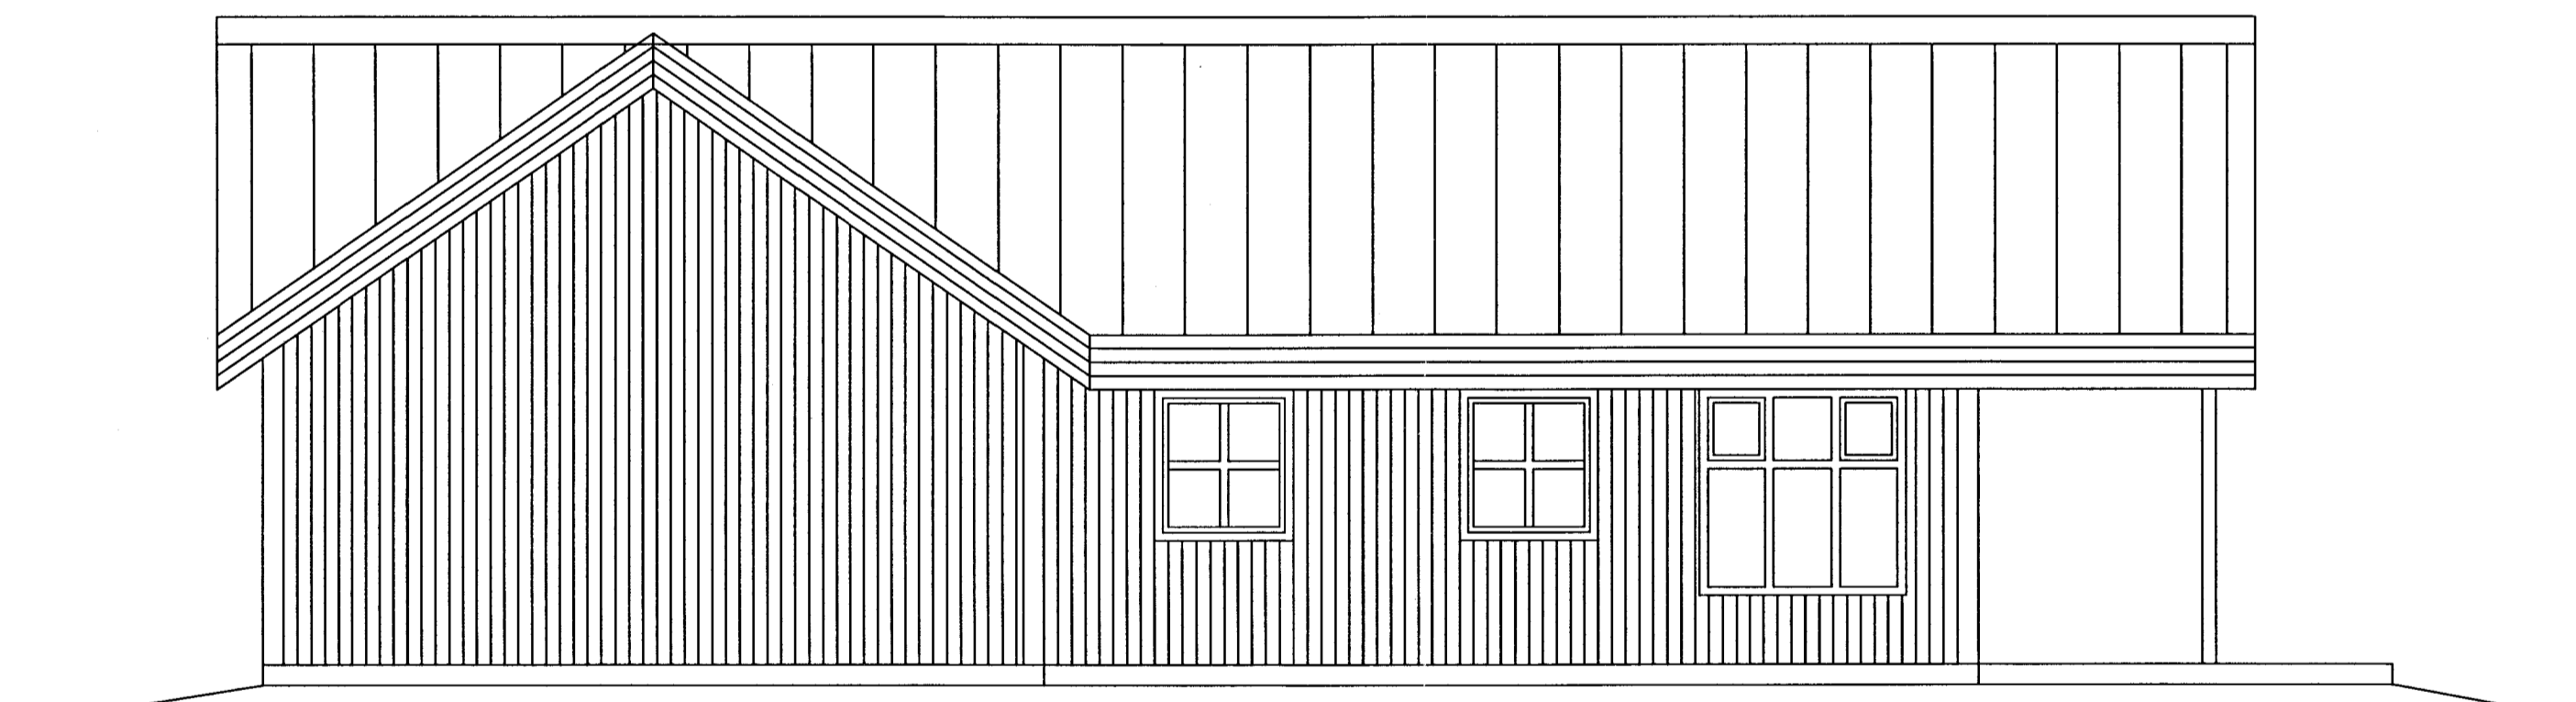

VESTUR

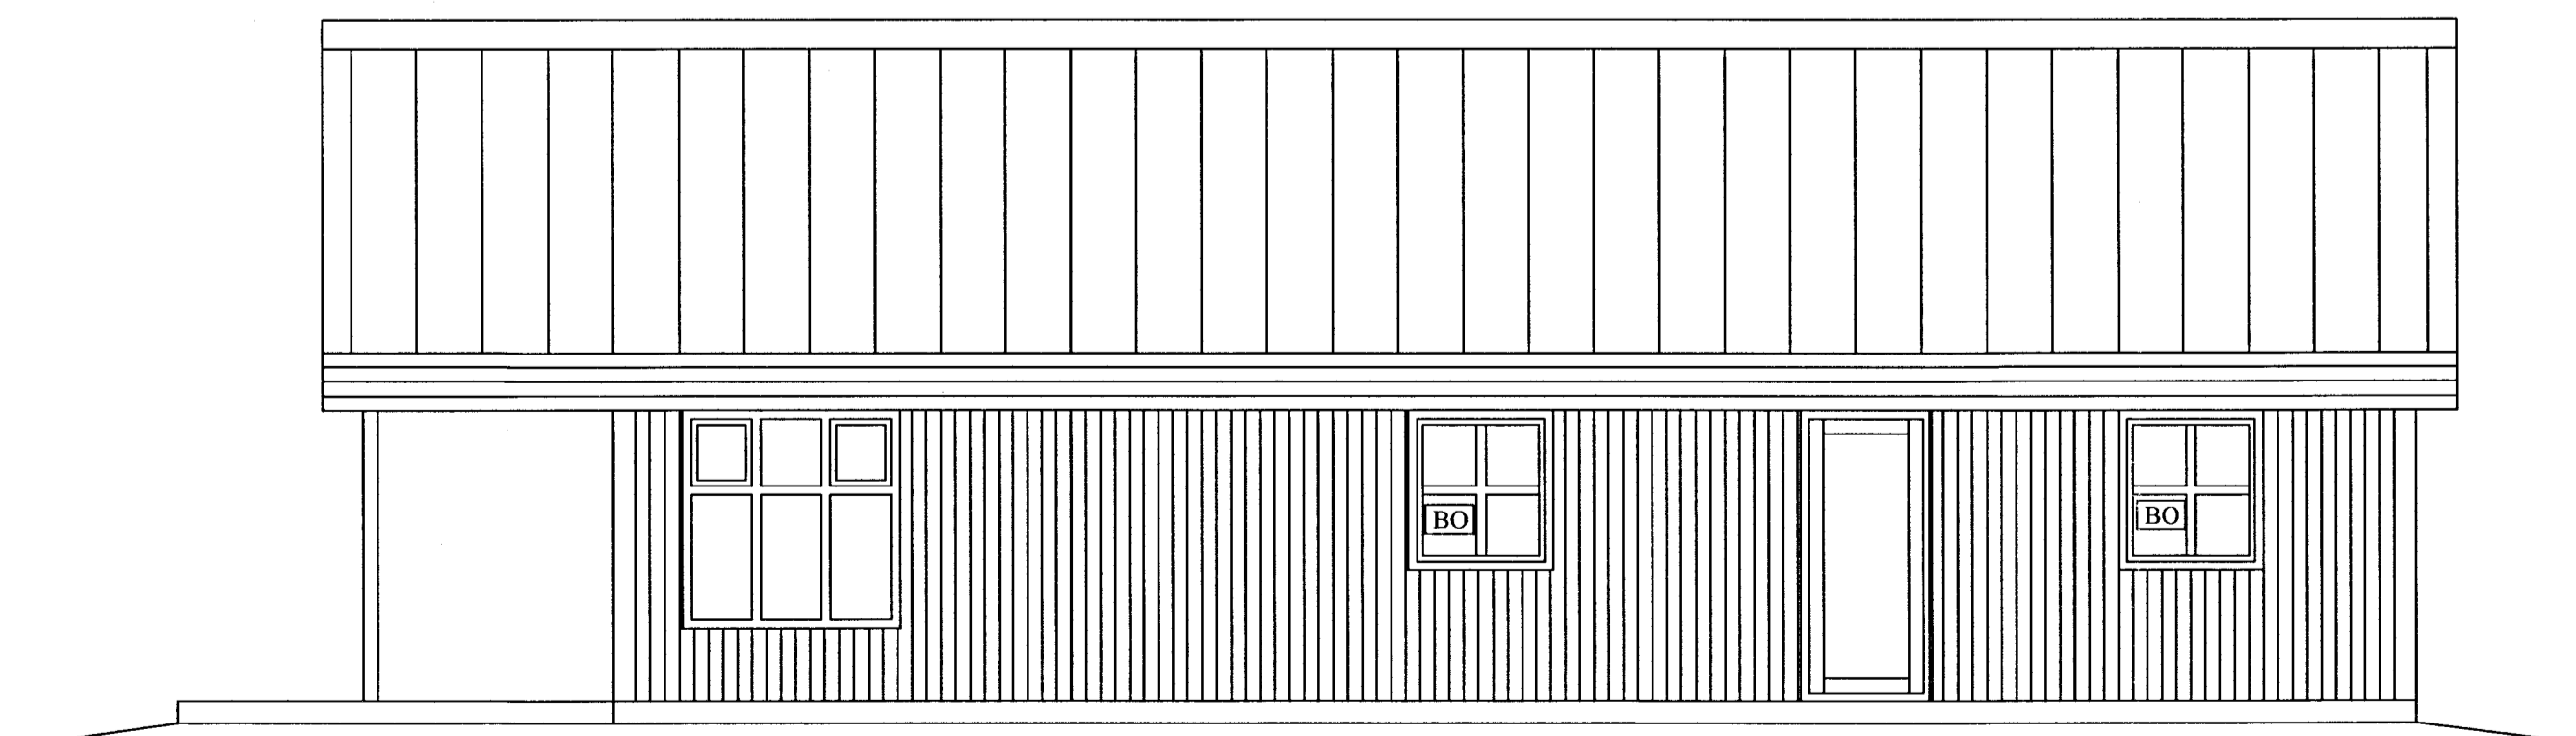

AUSTUR

Lýsing sumarhús stækkun

Undirstöðar steinsteyptar súlar D=30 cm.
Gólfreggarar tvöfaldir 48x198 mm gólfbitar 48x225 mm c/c 60 cm.
Lokunarplötur 12 mm tjúrusóðið trétex, einangrun í gólf 220 mm steinull.
Gólfklæðning 22 mm. gólfspónaplötur klæddar 12 mm. lökkudu spónaparketi rakavarnarlag í gólf 0,20 mm. þolplast.
Gólfbitar í palli skulu vera 48x148 c/c 60 cm. og pallklæðning 35x95 mm. fura gagovarín klætt með 4 mm. millibili.
Útveggir eru úr timbri grind 48x148 mm. c/c max. 60cm., klæddir 9 mm. vatnsh. krossvið ysta klæðning loftræst liggjandi 20 mm. vatnsh. klæðning.
Gluggar eru smíðaðir úr furu og opnanleg fíg úr oregon pine, glerjaðir með tvöföldu gleri. Úthurðir eru úr oregon pine með tvöföldu gleri.
Einangrun útvegga er 150 mm. steinull, rakavarnarlag 0,20 mm. þolplast klæddir að innan með 12 mm. panil eða gíflötum.
Þak: Sperrur 48x245 mm. með 70x145 togbandi bornar uppi af útveggjum, ysta klæðning 25x150 mm. þakklæðning, þakpappi og galvaniserað hárfjárn.
Einangrun þaks 220 mm. steinull, rakavarnarlag 0,20 mm. þolplast, þak klætt að innan með 12 mm. panil.
Innveggir grind 35x70 einangrun 2" þilull klæddir 12 mm. panil.
Gólfbitar í sveflokks gólf 70x145 mm eða 45x145 mm gólf sveflokks klætt 22 mm. gólfspónaplötum.
Rotþró sé af vörðkenndri gerð og stærð, staðsetning og frágangur háð samþykki byggingarfulltrúa.
Staðsetning húss á lóð skal vera í samræði við byggingarfulltrúa

Stærðir.

Sumarhús : 91,2 m² 339,0 m³
Stækkun : 31,5 m²

[BO] Merkir björgunarop skv. Byggingarreglugerð B ljósop min. 50 cm

[S] Merkir slökkvitaki

[R] Merkir reykskjynjari

[L] Merkir læstur lögiltur ljfakassi

[LR] Lofrás 0 100mm uppúr þaki eða útúr vegg

[GN] Gólfniðurfall

Sjá nánar uppbyggingu og útfærslur á vinnuteikningum.

BYGGINGARHLUTI U-GILD(W/m²K)T_i>120

ÞAK 0,15
ÚTVEGGUR 0,25

GLUGGAR (KARMAR, GLER
VEGIÐ MEDALTAL, K-GLER) 1,70
HURÐIR 2,00
GÓLF
AÐ ÚTILOFTI 0,20
ÚTVEGGIR, VEGIÐ MEDALTAL
(VEGGFLETIR, GLUGGAR
OG HURÐIR) 0,80

(TÍ ÞÝÐIR HITASTIG INNI)
ÚTREIKNINGUR U-GILDA BYGGINGARHLUTA SKAL GERÐUR
Í SAMRÆMI VIÐ ÍST EN ISO 6946 OG ÍST 66

Gunnarsbraut 14
Reykjaskógi Bláskógabyggð

Útlit og sniðmynd

ABS
-teiknistofa-

Jóhannes Pétursson
Kt. 010448-3959
S: 567-5107

Sigurður Sigurðsson
Kt. 010448-3959
S: 566-6613

Höfundur: JP. joph@simnet.is Dagssetning: 21.04.13

Tekniá: JP MCV: 1:100

Samþykkt: *[Signature]* Nr. teikningar: S-2