



ÚTPRENTAÐ: 5.11.2010 15:54:03  
SÍÐAST VISTAÐ: 21.9.2010 11:39:59  
Eyravagur 32, 810 Selfoss  
Sími 482 4430 Fax 482 4435 proark@proark.is

**SAMÞYKKT**  
27. OKT. 2010  
*Ólafur Guðmundsson*  
Byggingafulltrúi uppsv. Ámessýslu og Flóahfr.

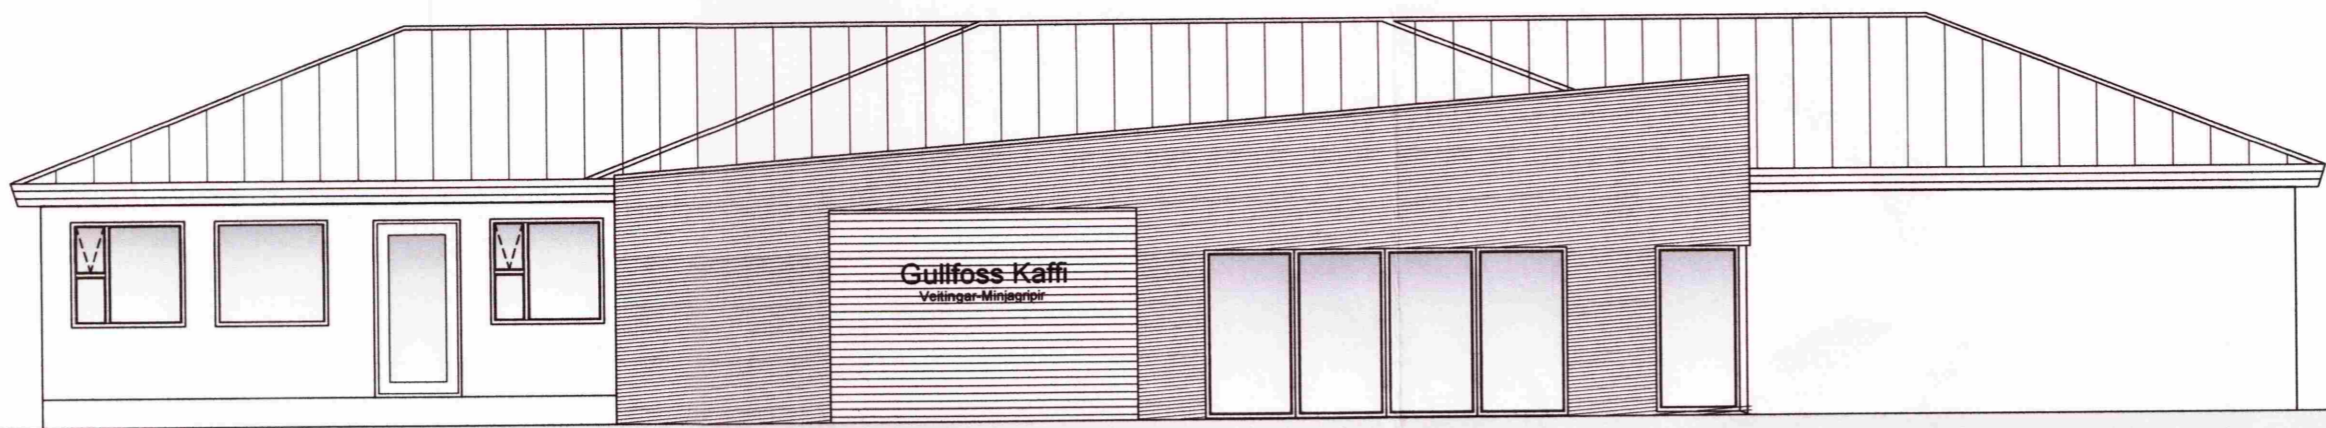


Vestlæg hlið  
Mkv. 1:100

Stækkun

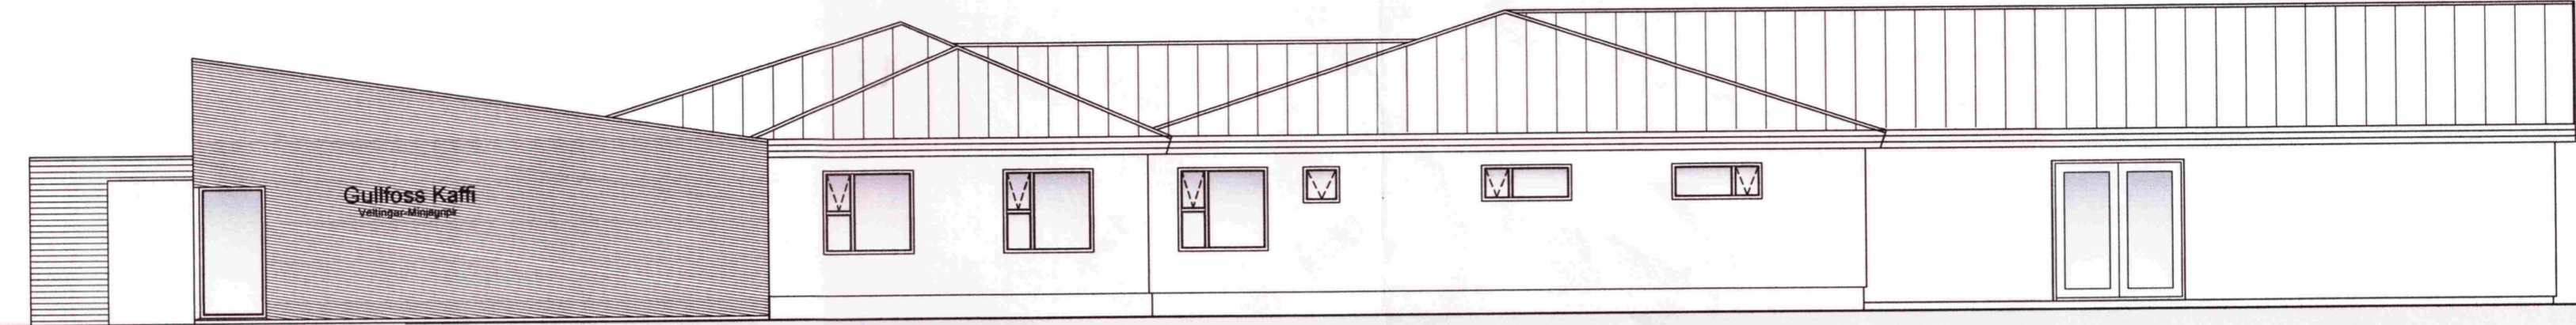


Suðlæg hlið  
Mkv. 1:100

Stækkun

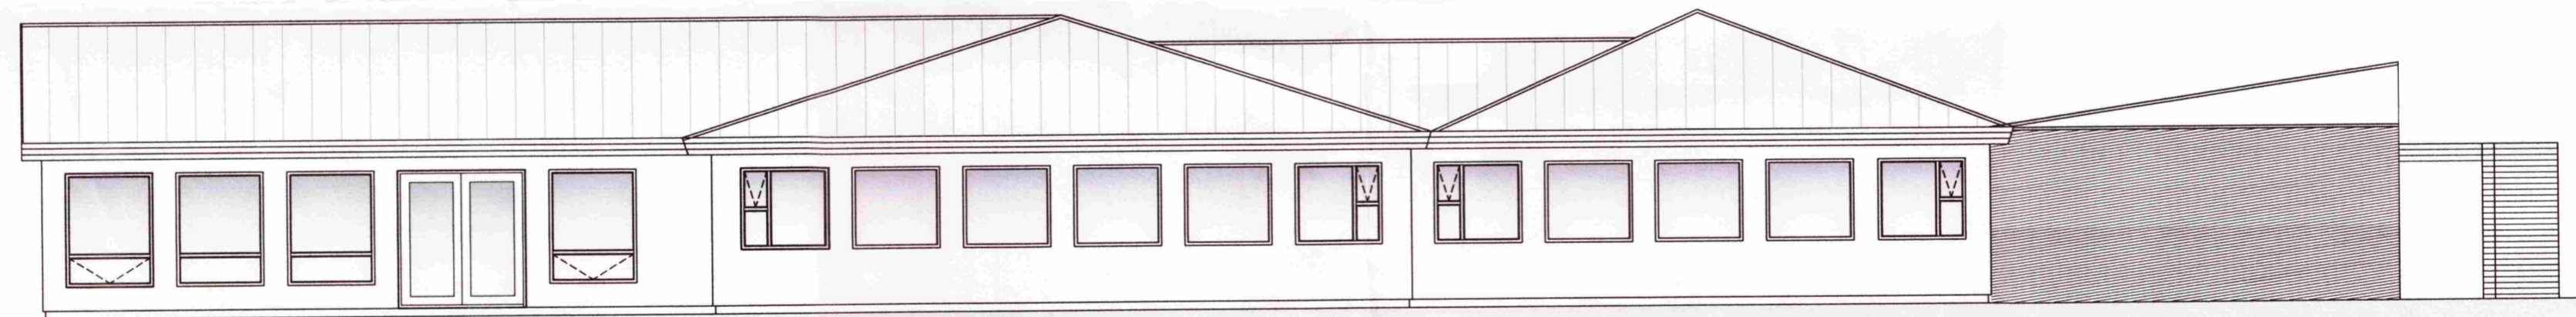

Norðlæg hlið  
Mkv. 1:100

Stækkun

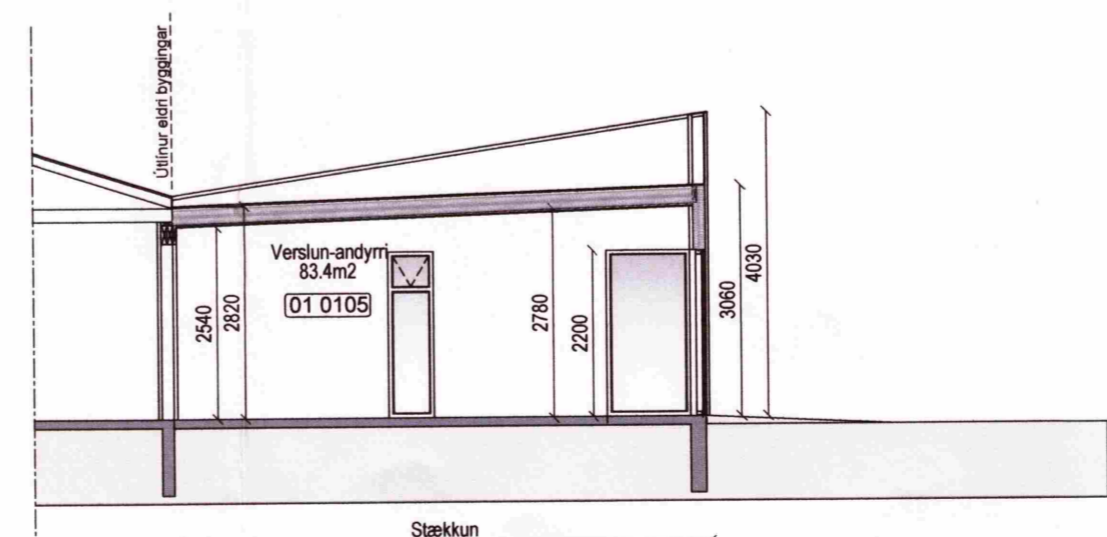

Snið A-A  
Mkv. 1:100

Stækkun

- SKÝRINGAR:
- SL. SLÖKKVITÆKI
  - RS. REYKSKYNJARI
  - BO. BJÖRGUNAROP
  - GNF. GEGNUMSTREYMISNIÐURFALL
  - NF. NIÐURFALL
  - LR. LOFTRÆSTING
  - HÆÐARKÓTAR Á GRUNNMYND
  - 27.56 HÆÐARKÓTAR Á SNIÐI
- 0101 NOTEININGANÚMÉR

**Pro-Ark teiknistofa**

Stækkun-Gullfosskaffi Brattholti

10-016

Útlit og snið

*Eiríkur Vignir Pálsson*  
Eiríkur Vignir Pálsson BFI

Kt: 010975-4179

Kjartan Sigurbjartsson BFI

Kt: 190275-5319

Teikn. EVP

Dags. Apríl 2010

Mkv. A2 - 1:100

**01.03-A**